




STRUTTURA 057
CASA DEL GIARDINIERE
CENTRO AUTISMO

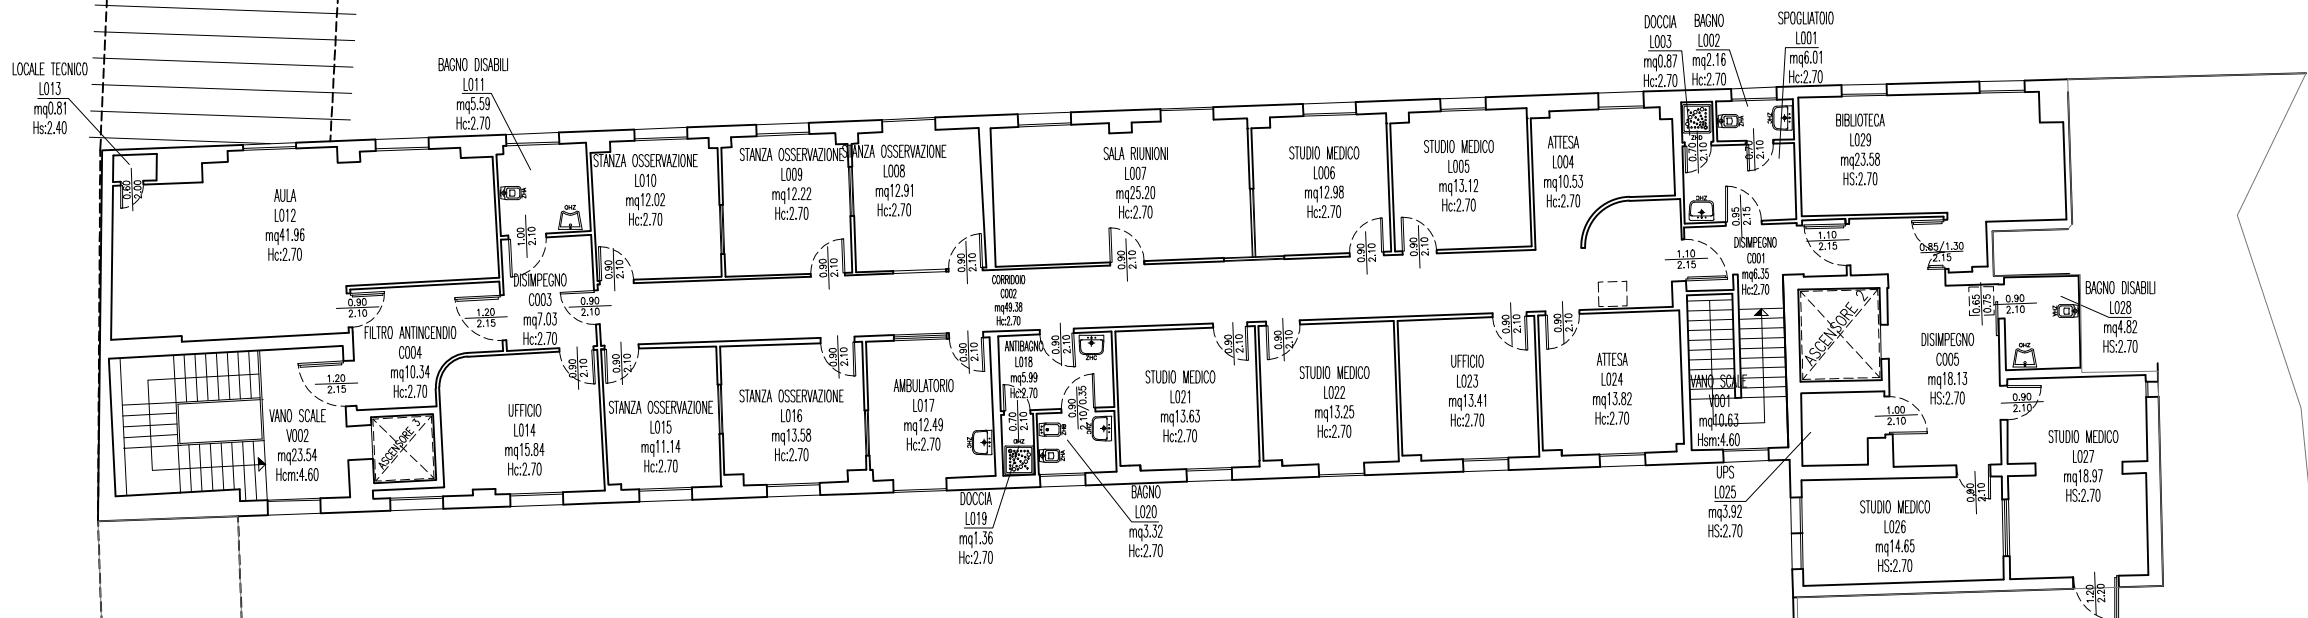

STRUTTURA 058A
CENTRALE
TERMICA

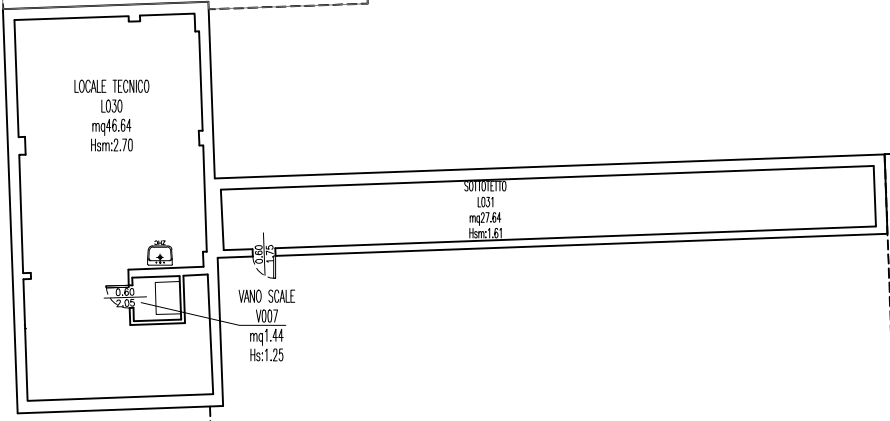

STRUTTURA 059
CASA AIDS

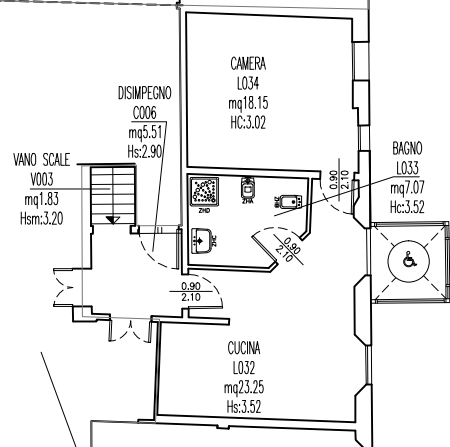

STRUTTURA 058B
ALLOGGI