


Piano terra

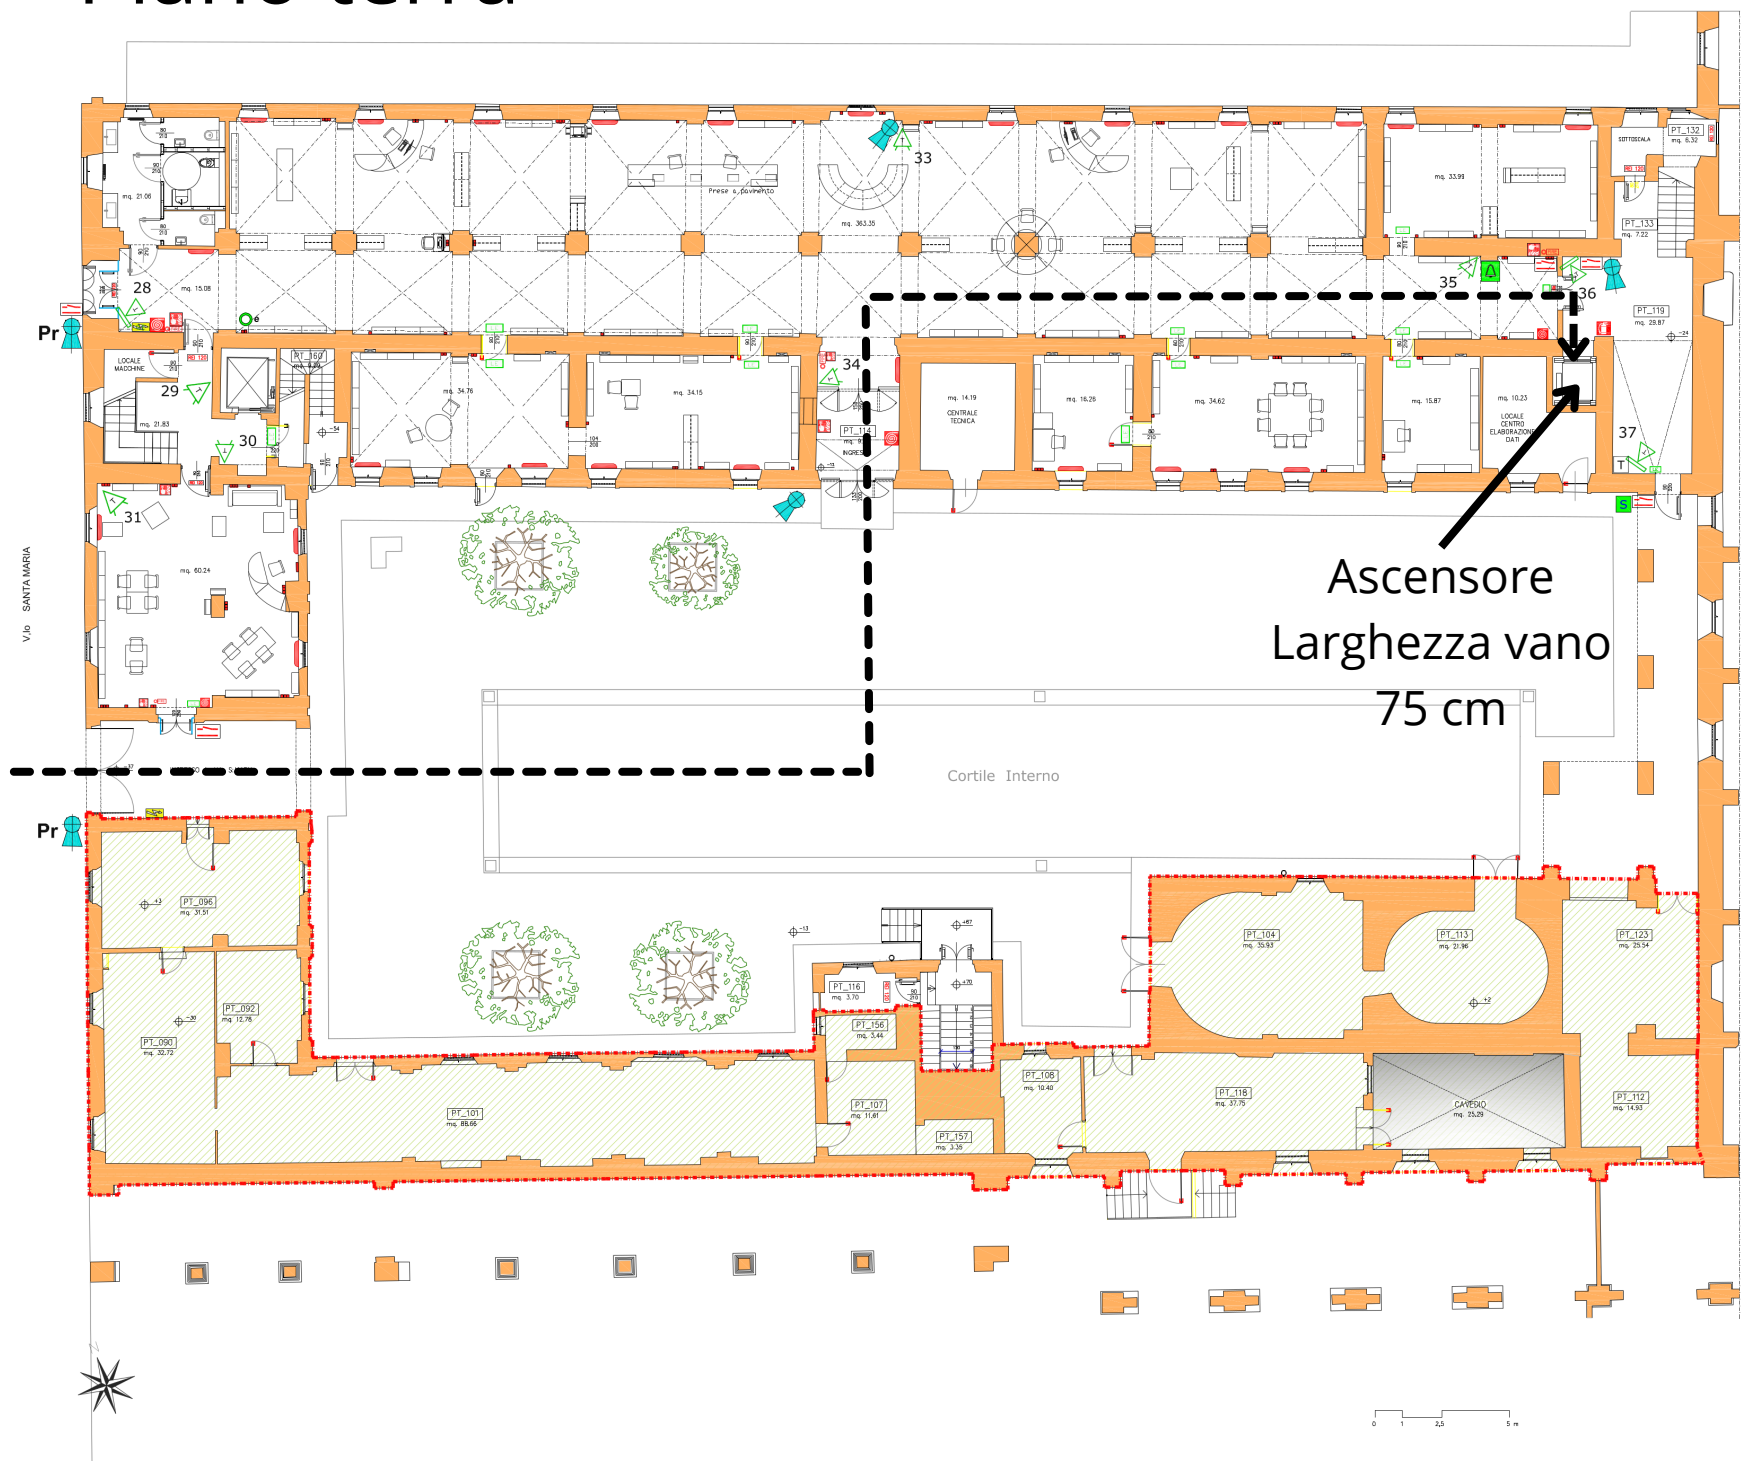

Secondo piano

