



PLANIMETRIA Magazzini ARPE

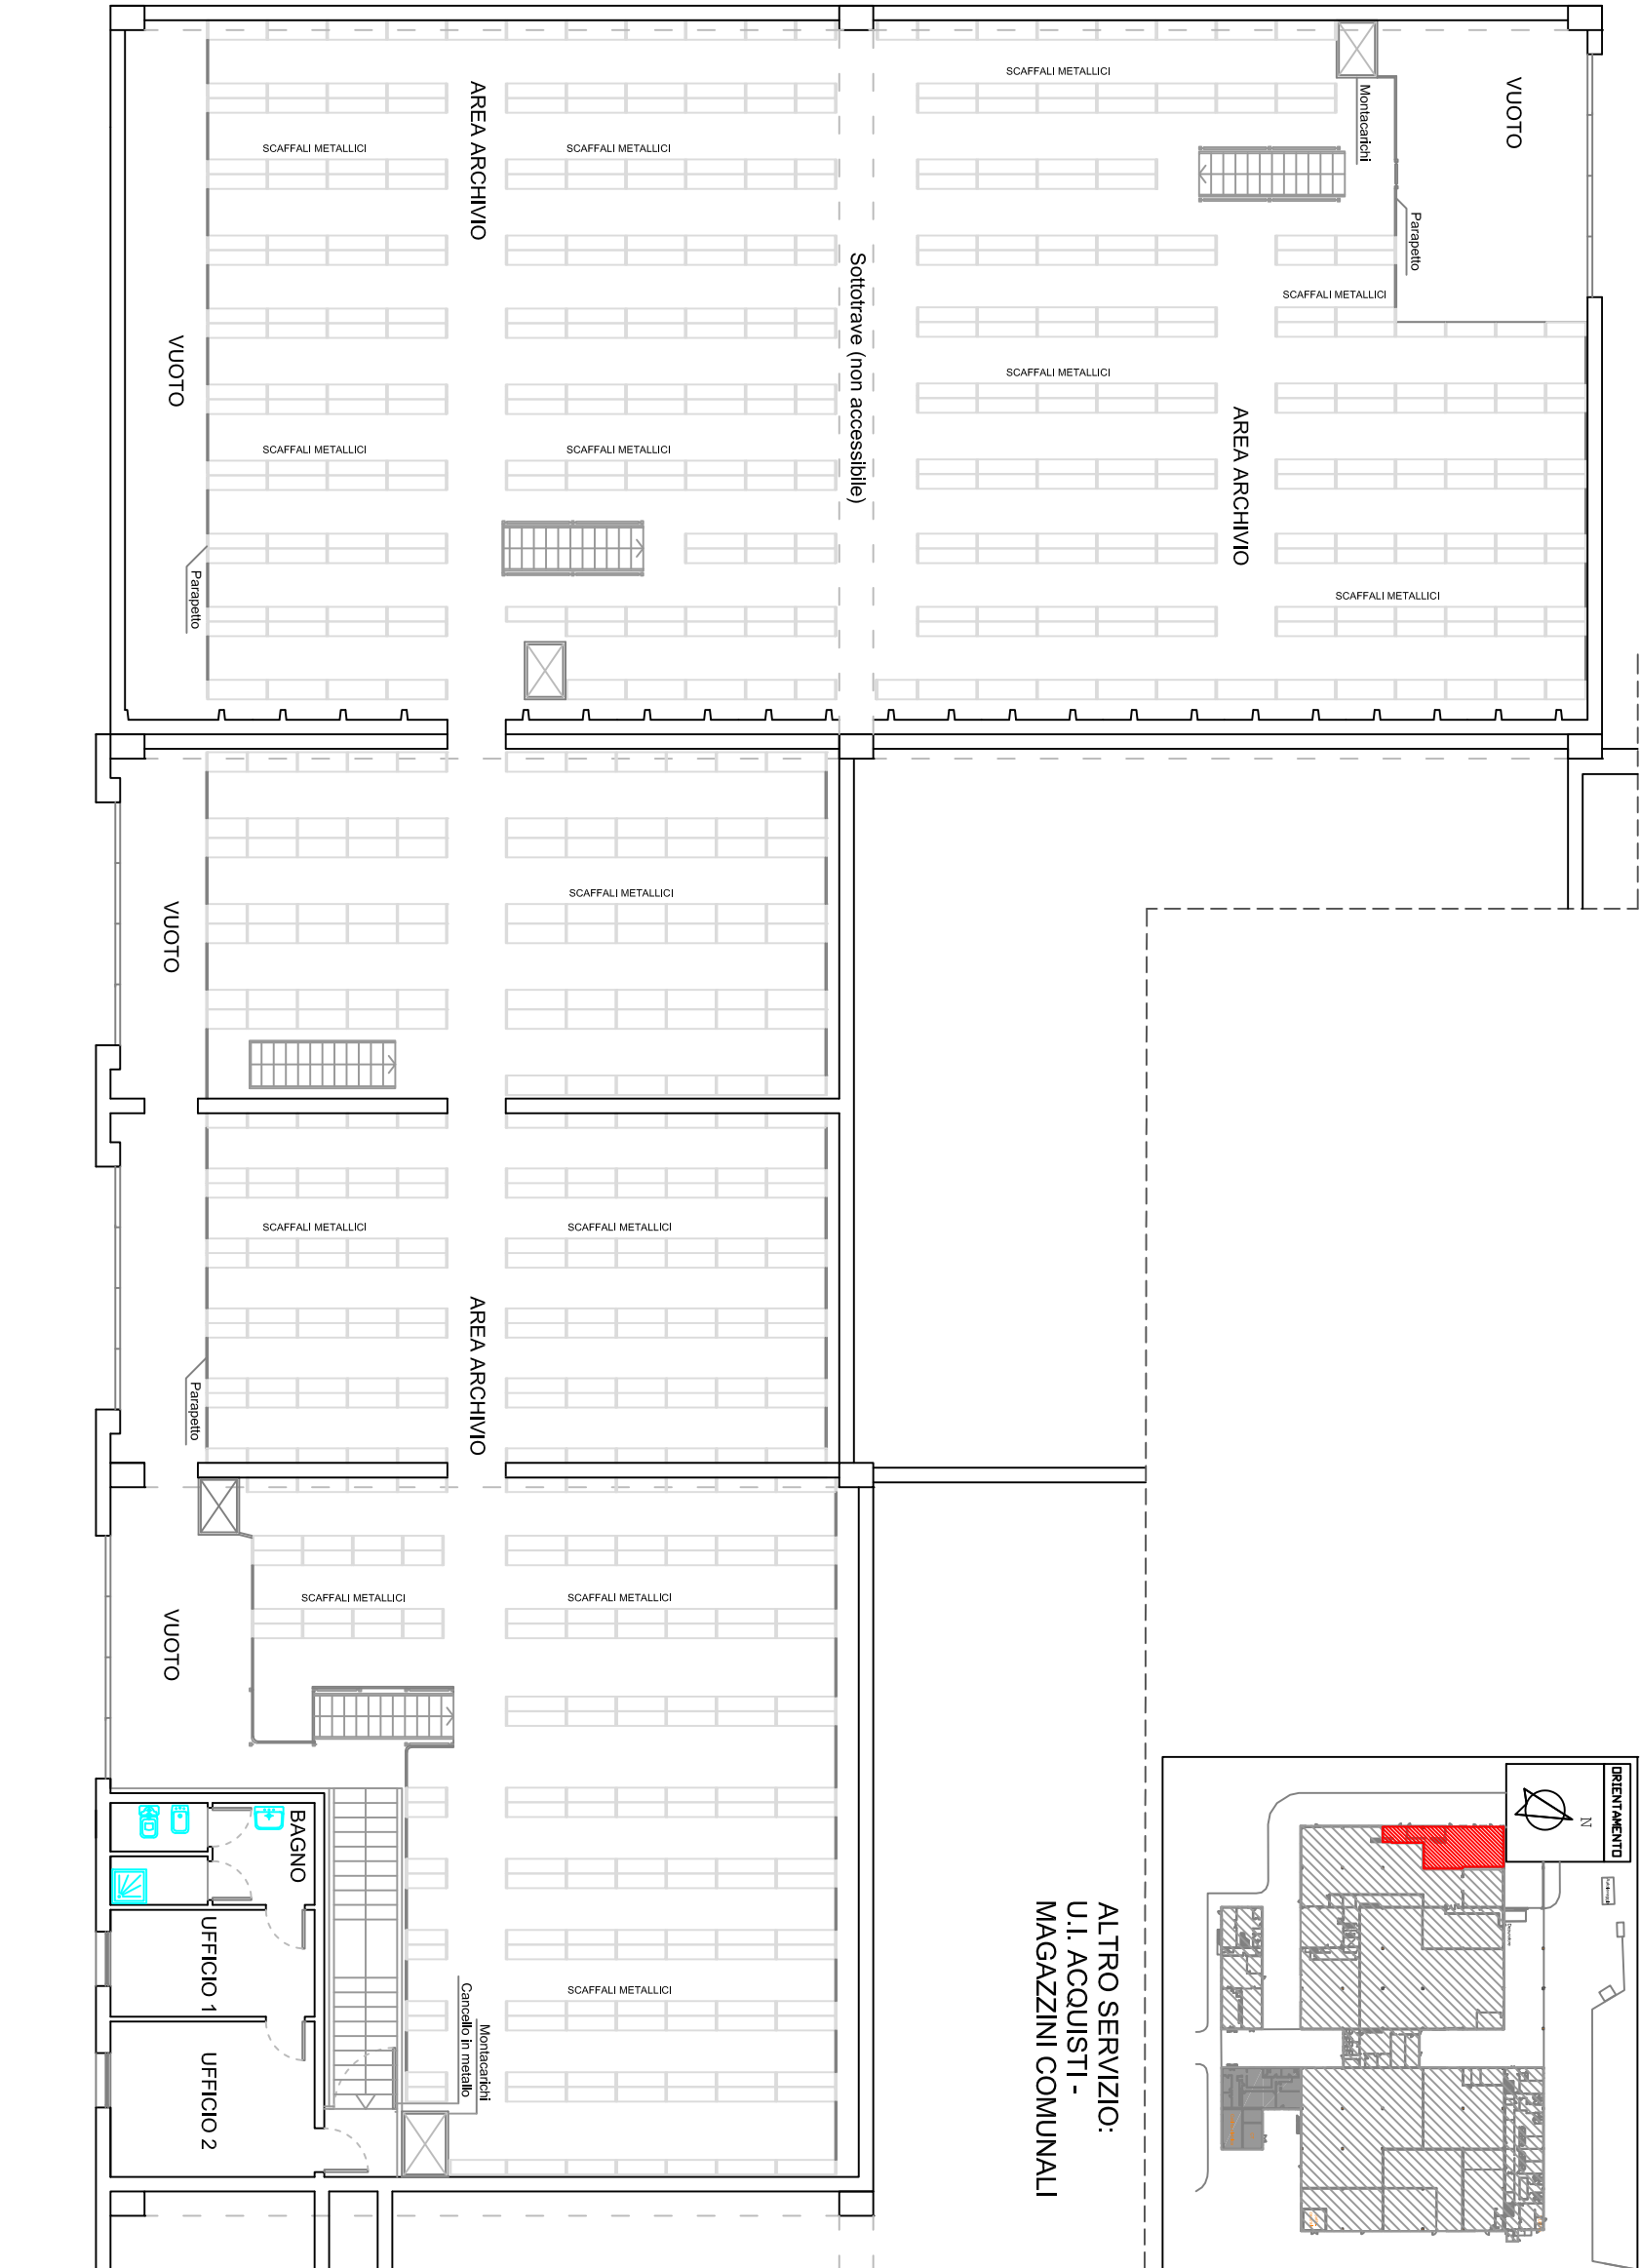

ALTRO SERVIZIO:
U.I. ACQUISTI -
MAGAZZINI COMUNALI

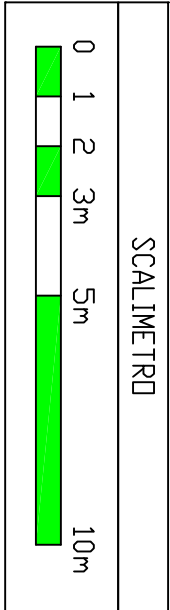

SECONDO LIVELLO