



SPAZIO COPERTO  
SOTTO TETTOIA

PLANIMETRIA Magazzini ARPE

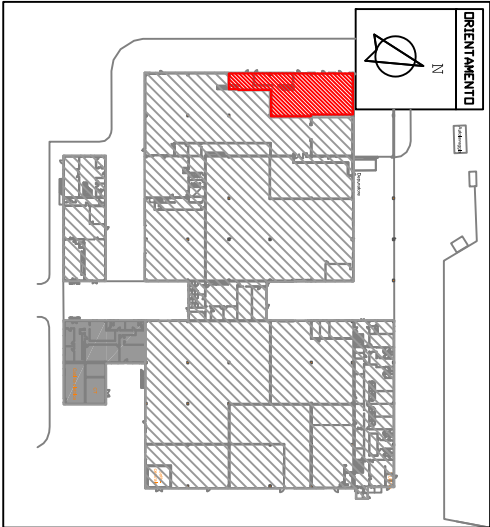


ALTRO SERVIZIO:  
U.I. ACQUISTI -  
MAGAZZINI COMUNALI

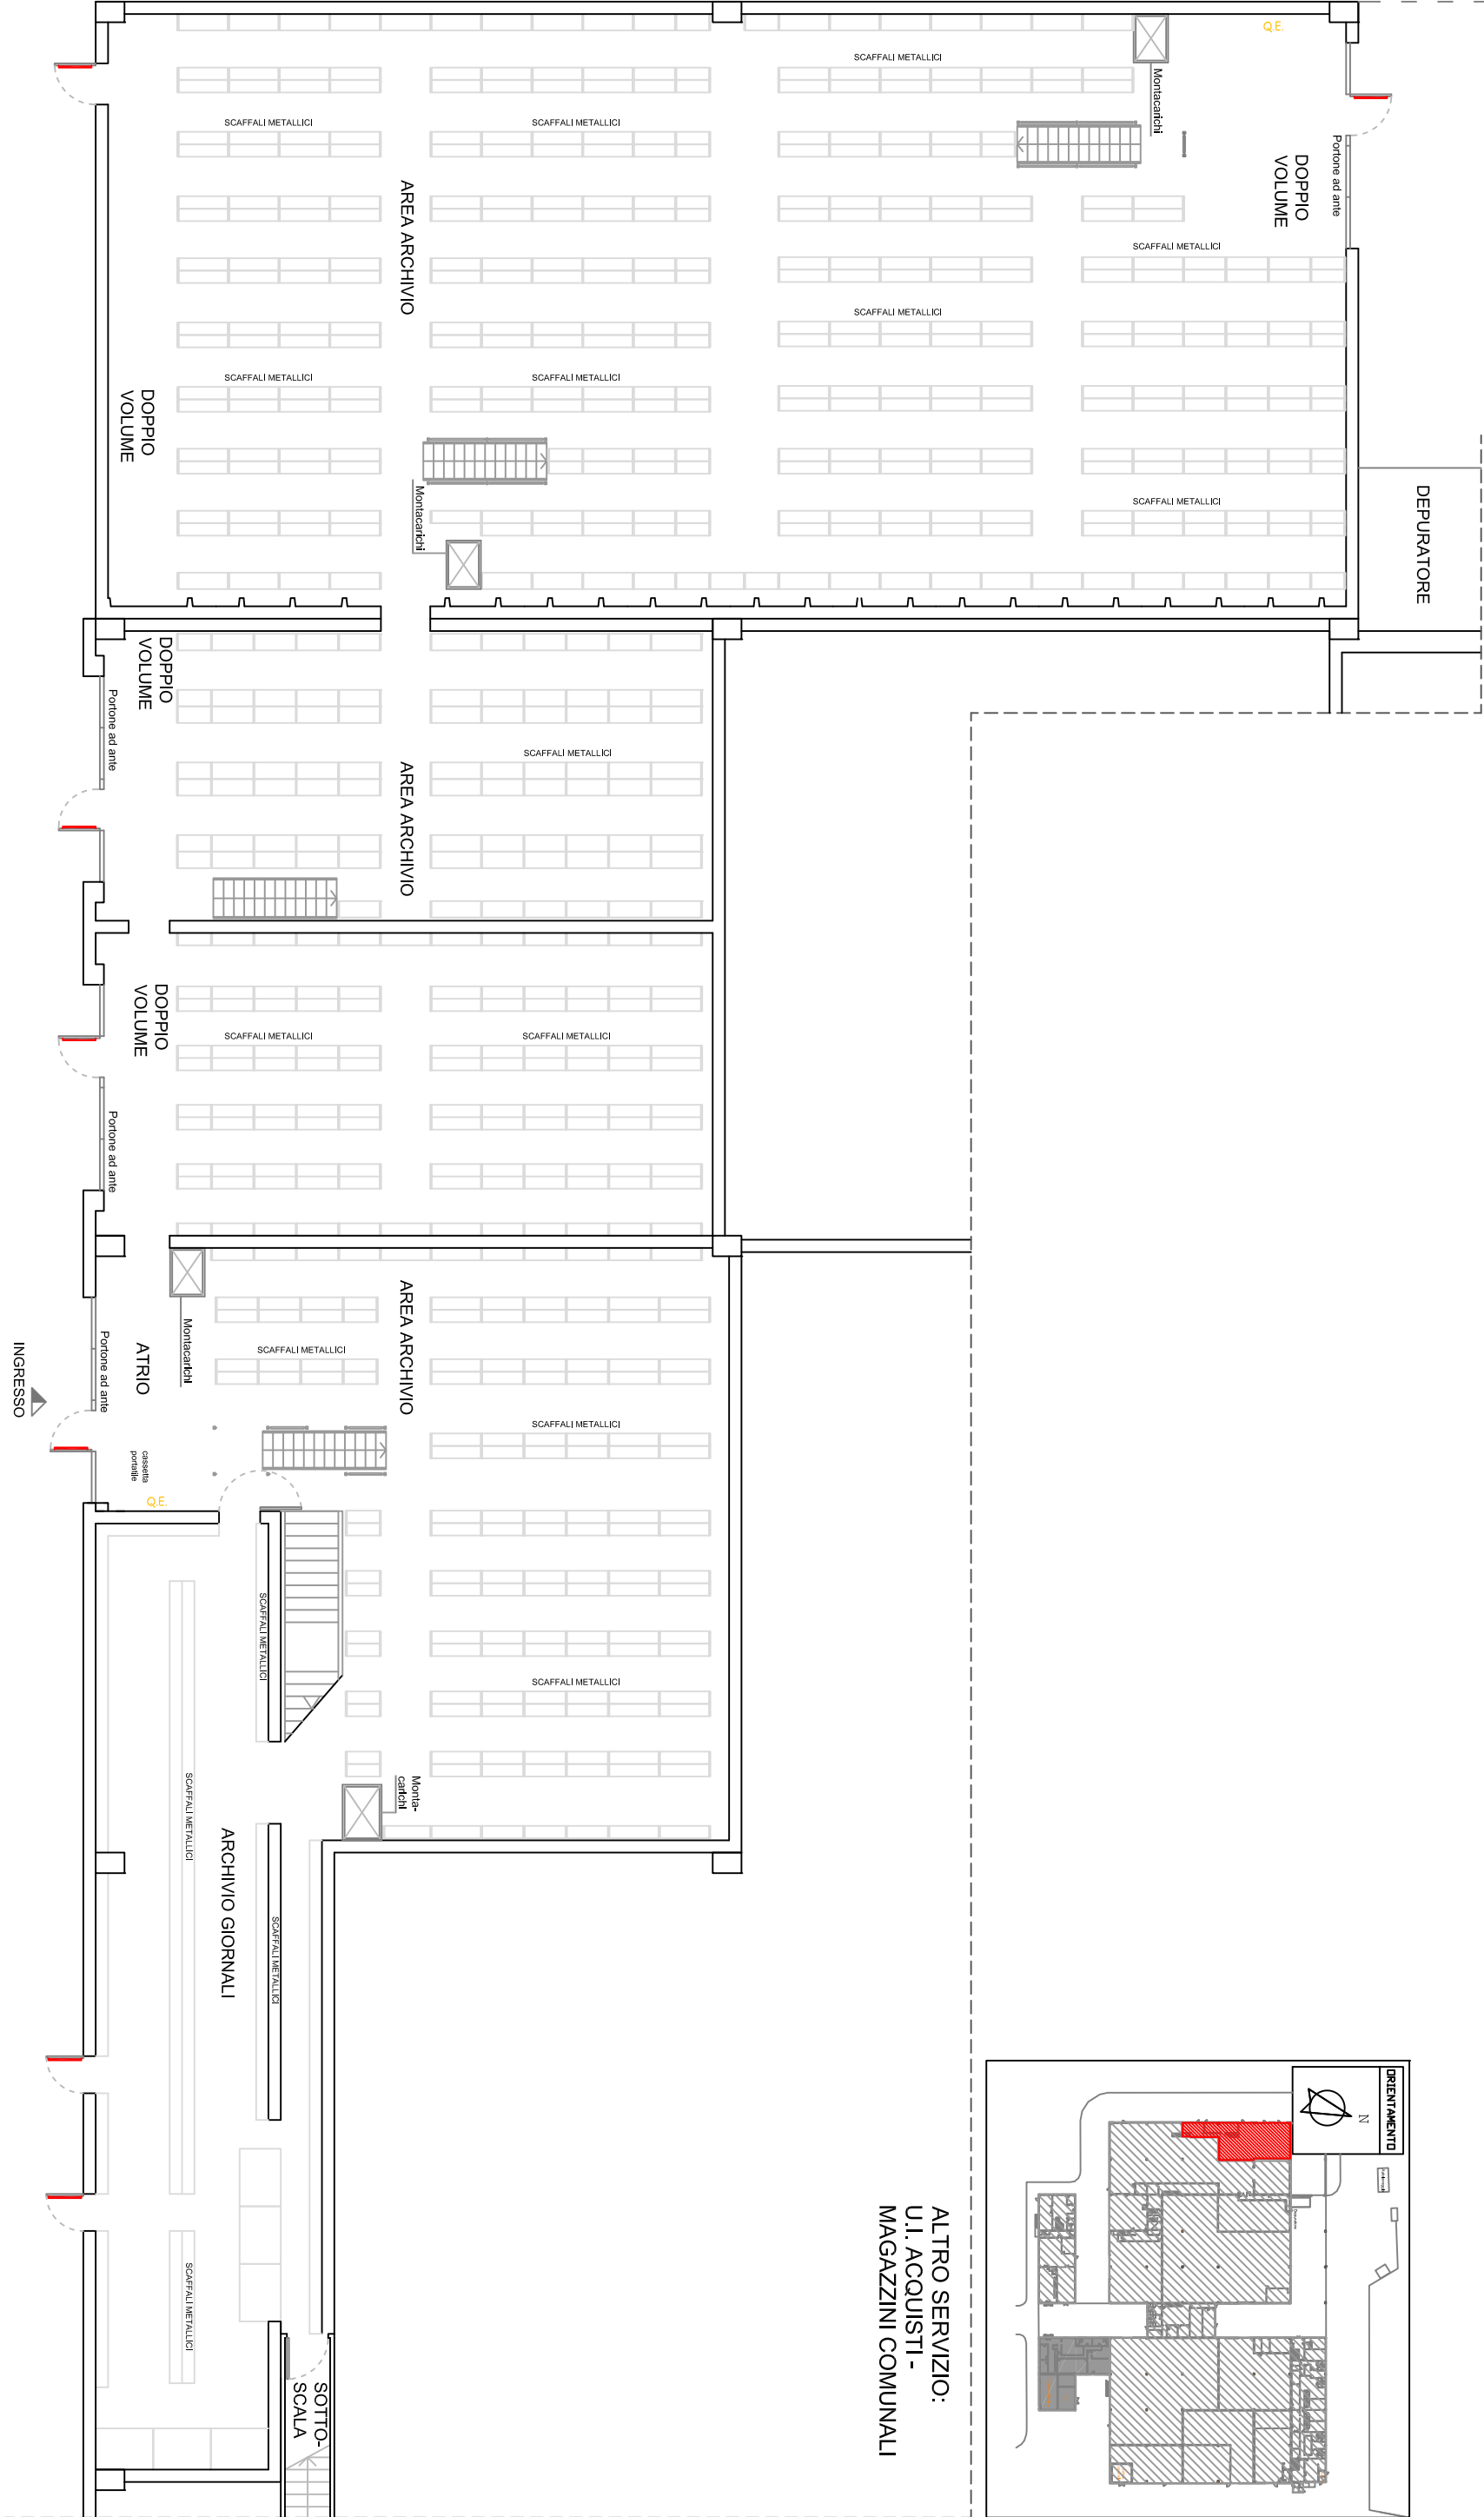

AL PUNTO DI  
RACCOLTA

PIAZZALE  
IN ASFALTO

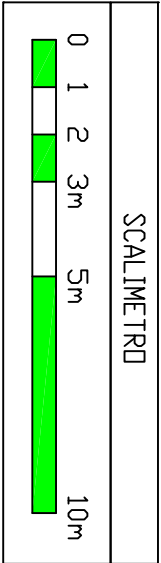

PIANO TERRA