Pianta PIANO INTERRATO (P-1)
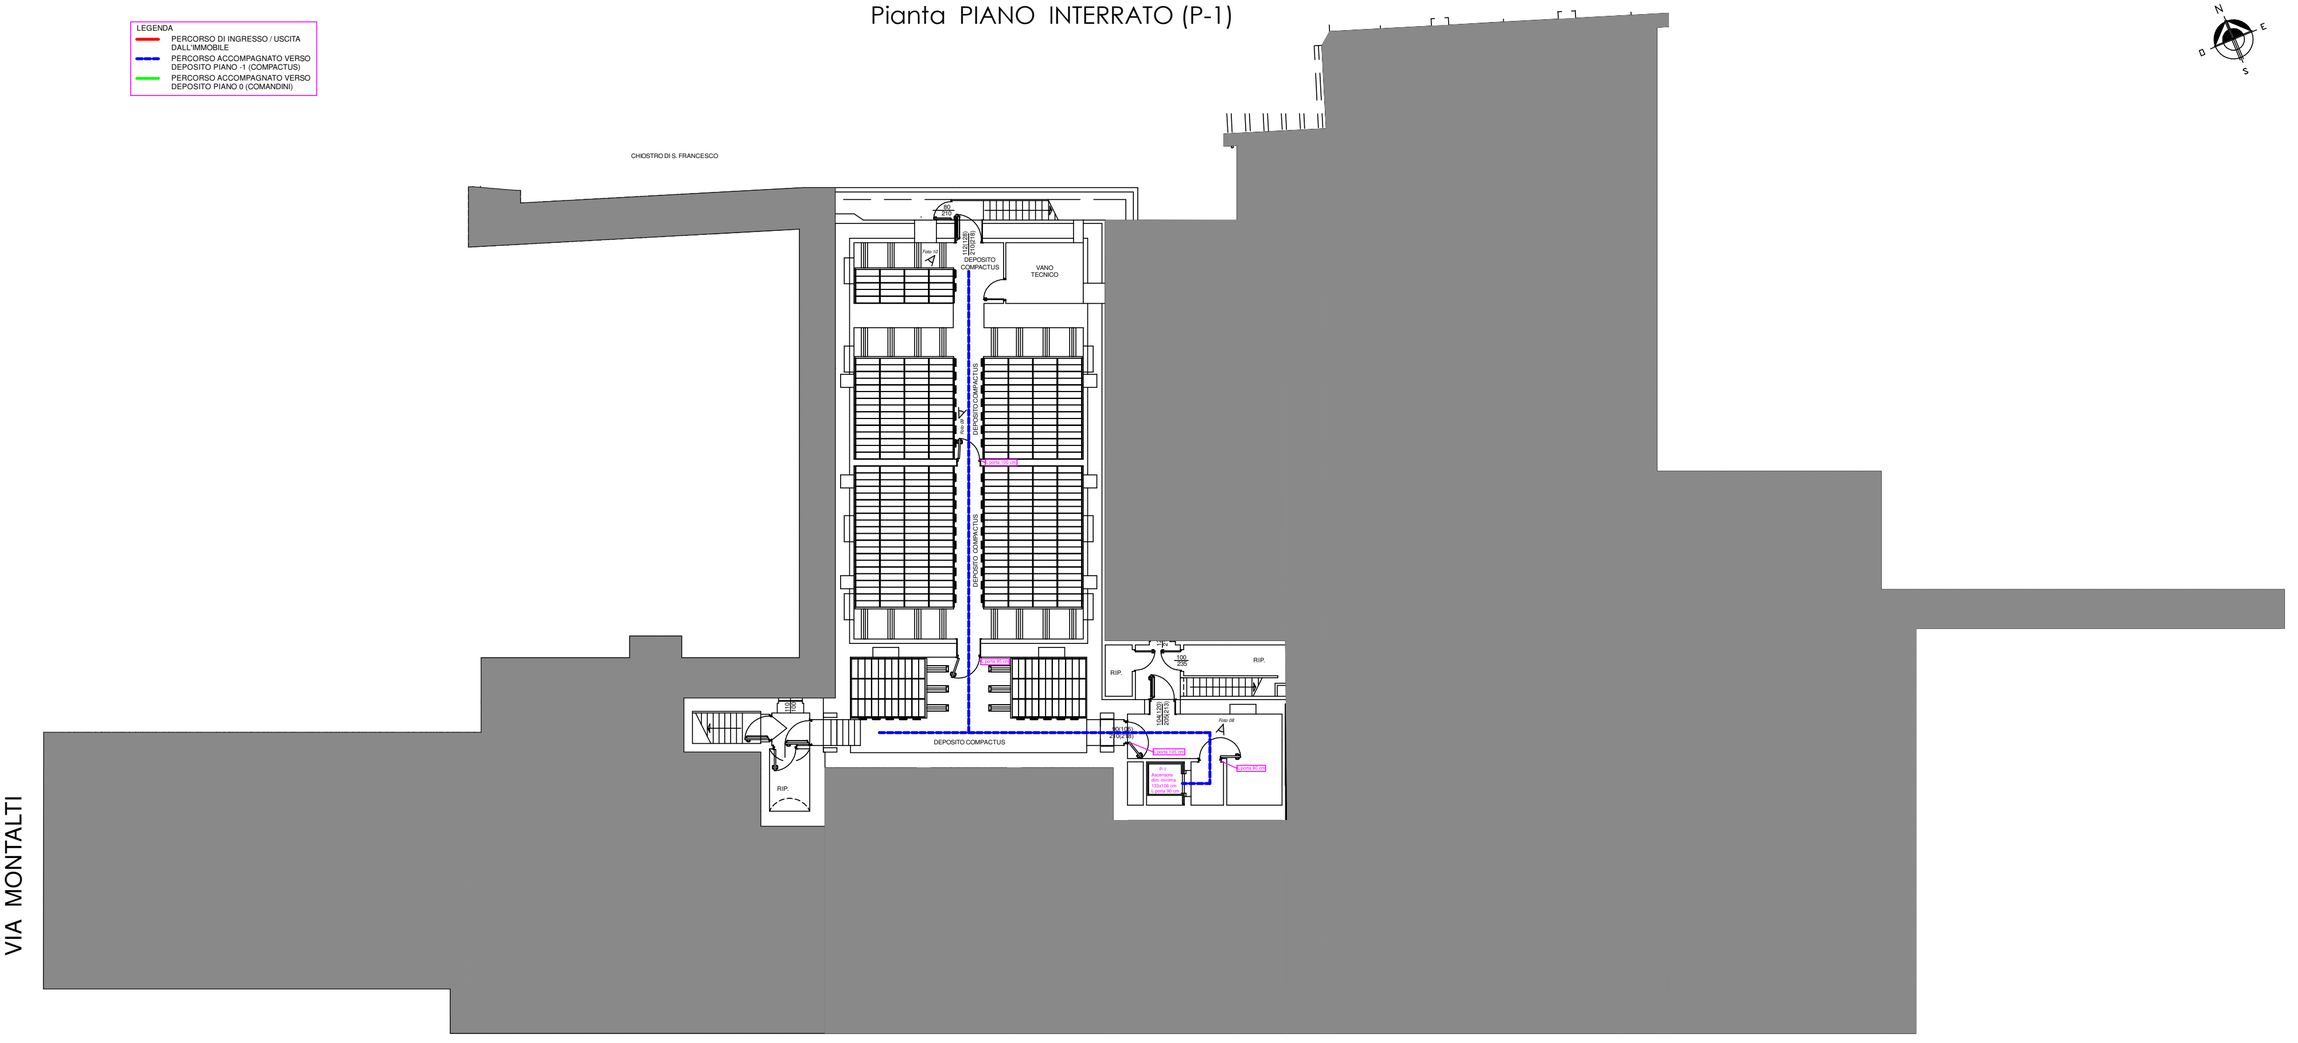
LEGENDA
- PERCORSO DI INGRESSO / USCITA DALL'IMMOBILE
- PERCORSO ACCOMPAGNATO VERSO DEPOSITO PIANO -1 (COMPACTUS)
- PERCORSO ACCOMPAGNATO VERSO DEPOSITO PIANO 0 (COMANDINI)