PIANTA PIANO TERRA

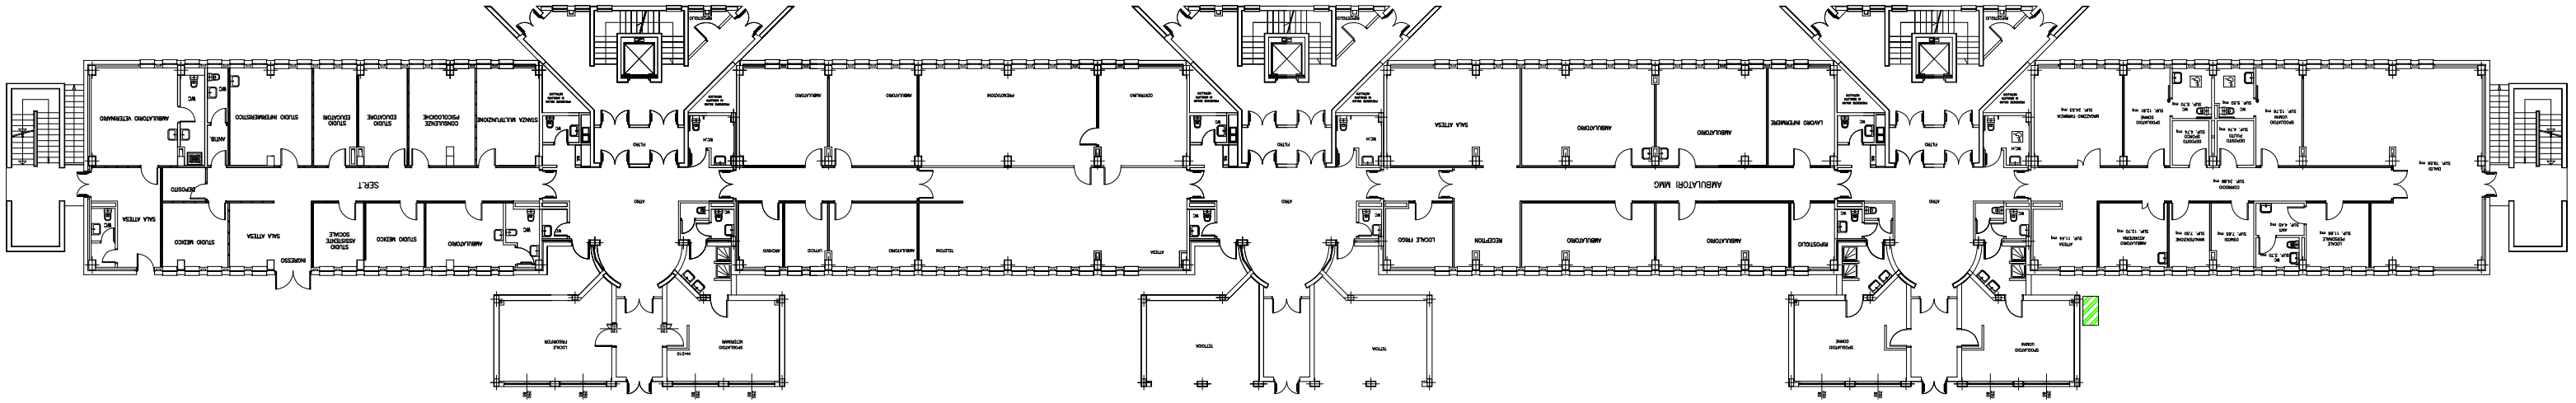
AMBULATORI MMG
SERVIZI
DEPOSITO
SALA ATTESA
STUDIO MEDICO
STUDIO MEDICO
STUDIO MEDICO