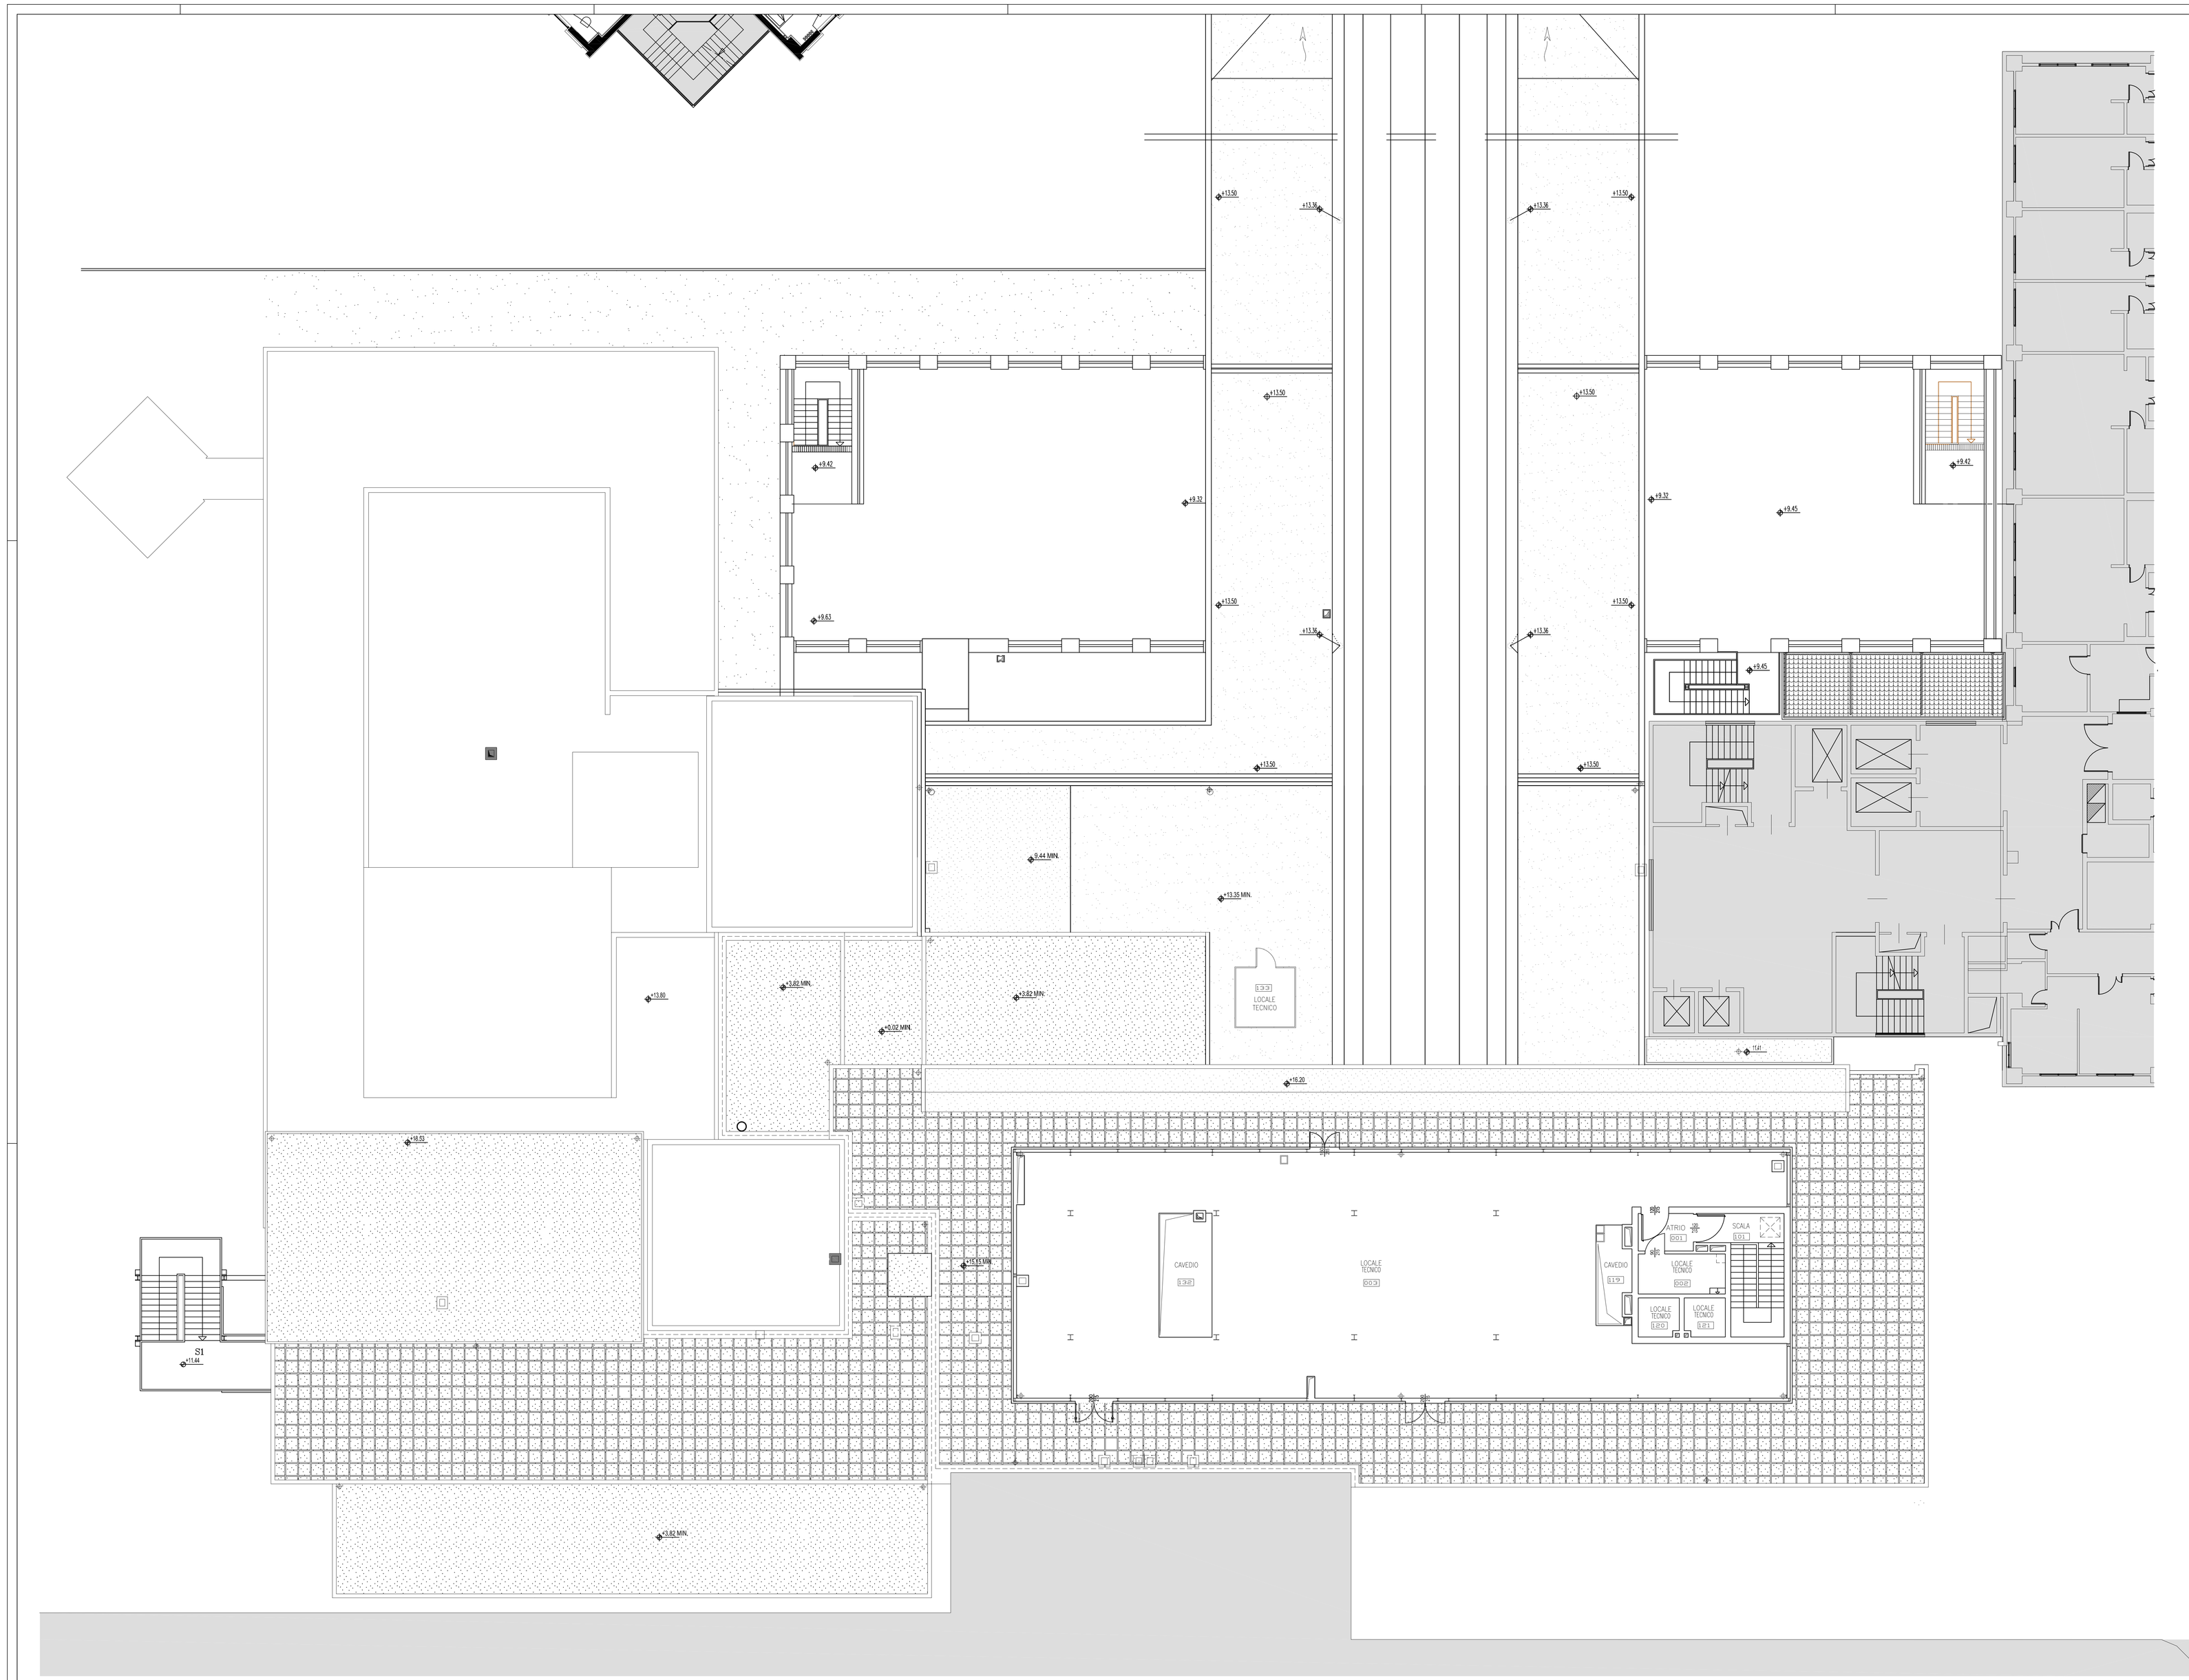

SERVIZIO SANITARIO REGIONALE
EMILIA-ROMAGNA
Azienda Ospedaliero-Universitaria di Parma

SERVIZIO ATTIVITA' TECNICHE E LOGISTICHE
Viale Antonio Gramsci 14 - 43126 Parma
tel. 0521/703400 - fax 0521/703459
e-mail servizio: segretteria.sotlfirio.pr@

PADIGLIONE CENTRO DEL CUORE
PIANO QUARTO

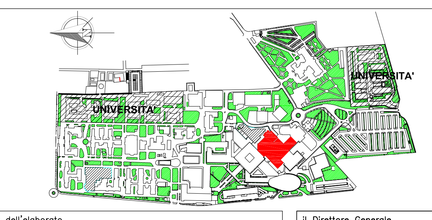

oggetto dell'elaborato
PADIGLIONE CENTRO DEL CUORE

ARCHITETTONICO
DESTINAZIONE D'USO
PIANO QUARTO

Il Direttore Generale
dott. Massimo Fabi

Il Direttore Sanitario
dott. Antonio Balestrino

Il Direttore del Servizio Attività Tecniche
ing. Renato Maria Saviano

impresa | progettazione | gruppo di lavoro

elaborato n.	scala	data
DS A0606	1:100	2016

progetto/attività n.	gara n.	direzione lavori n.	padiglione/livello	scala di plot
-	-	-	082.006	1:1

1ASI-GATI_tecnico201_Architett_disegnAADPR_ 2012_scala100_A3082_CENTRO DEL CUORE006_P4_100_A3.dwg

validazione	revisione 1	data	controllato
	revisione 2	data	controllato
	revisione 3	data	controllato
	revisione 4	data	controllato

Il presente elaborato non può essere riprodotto, consegnato a terzi od utilizzato a scopi diversi da quello di destinazione senza l'autorizzazione scritta del SATI, che ne detiene la proprietà