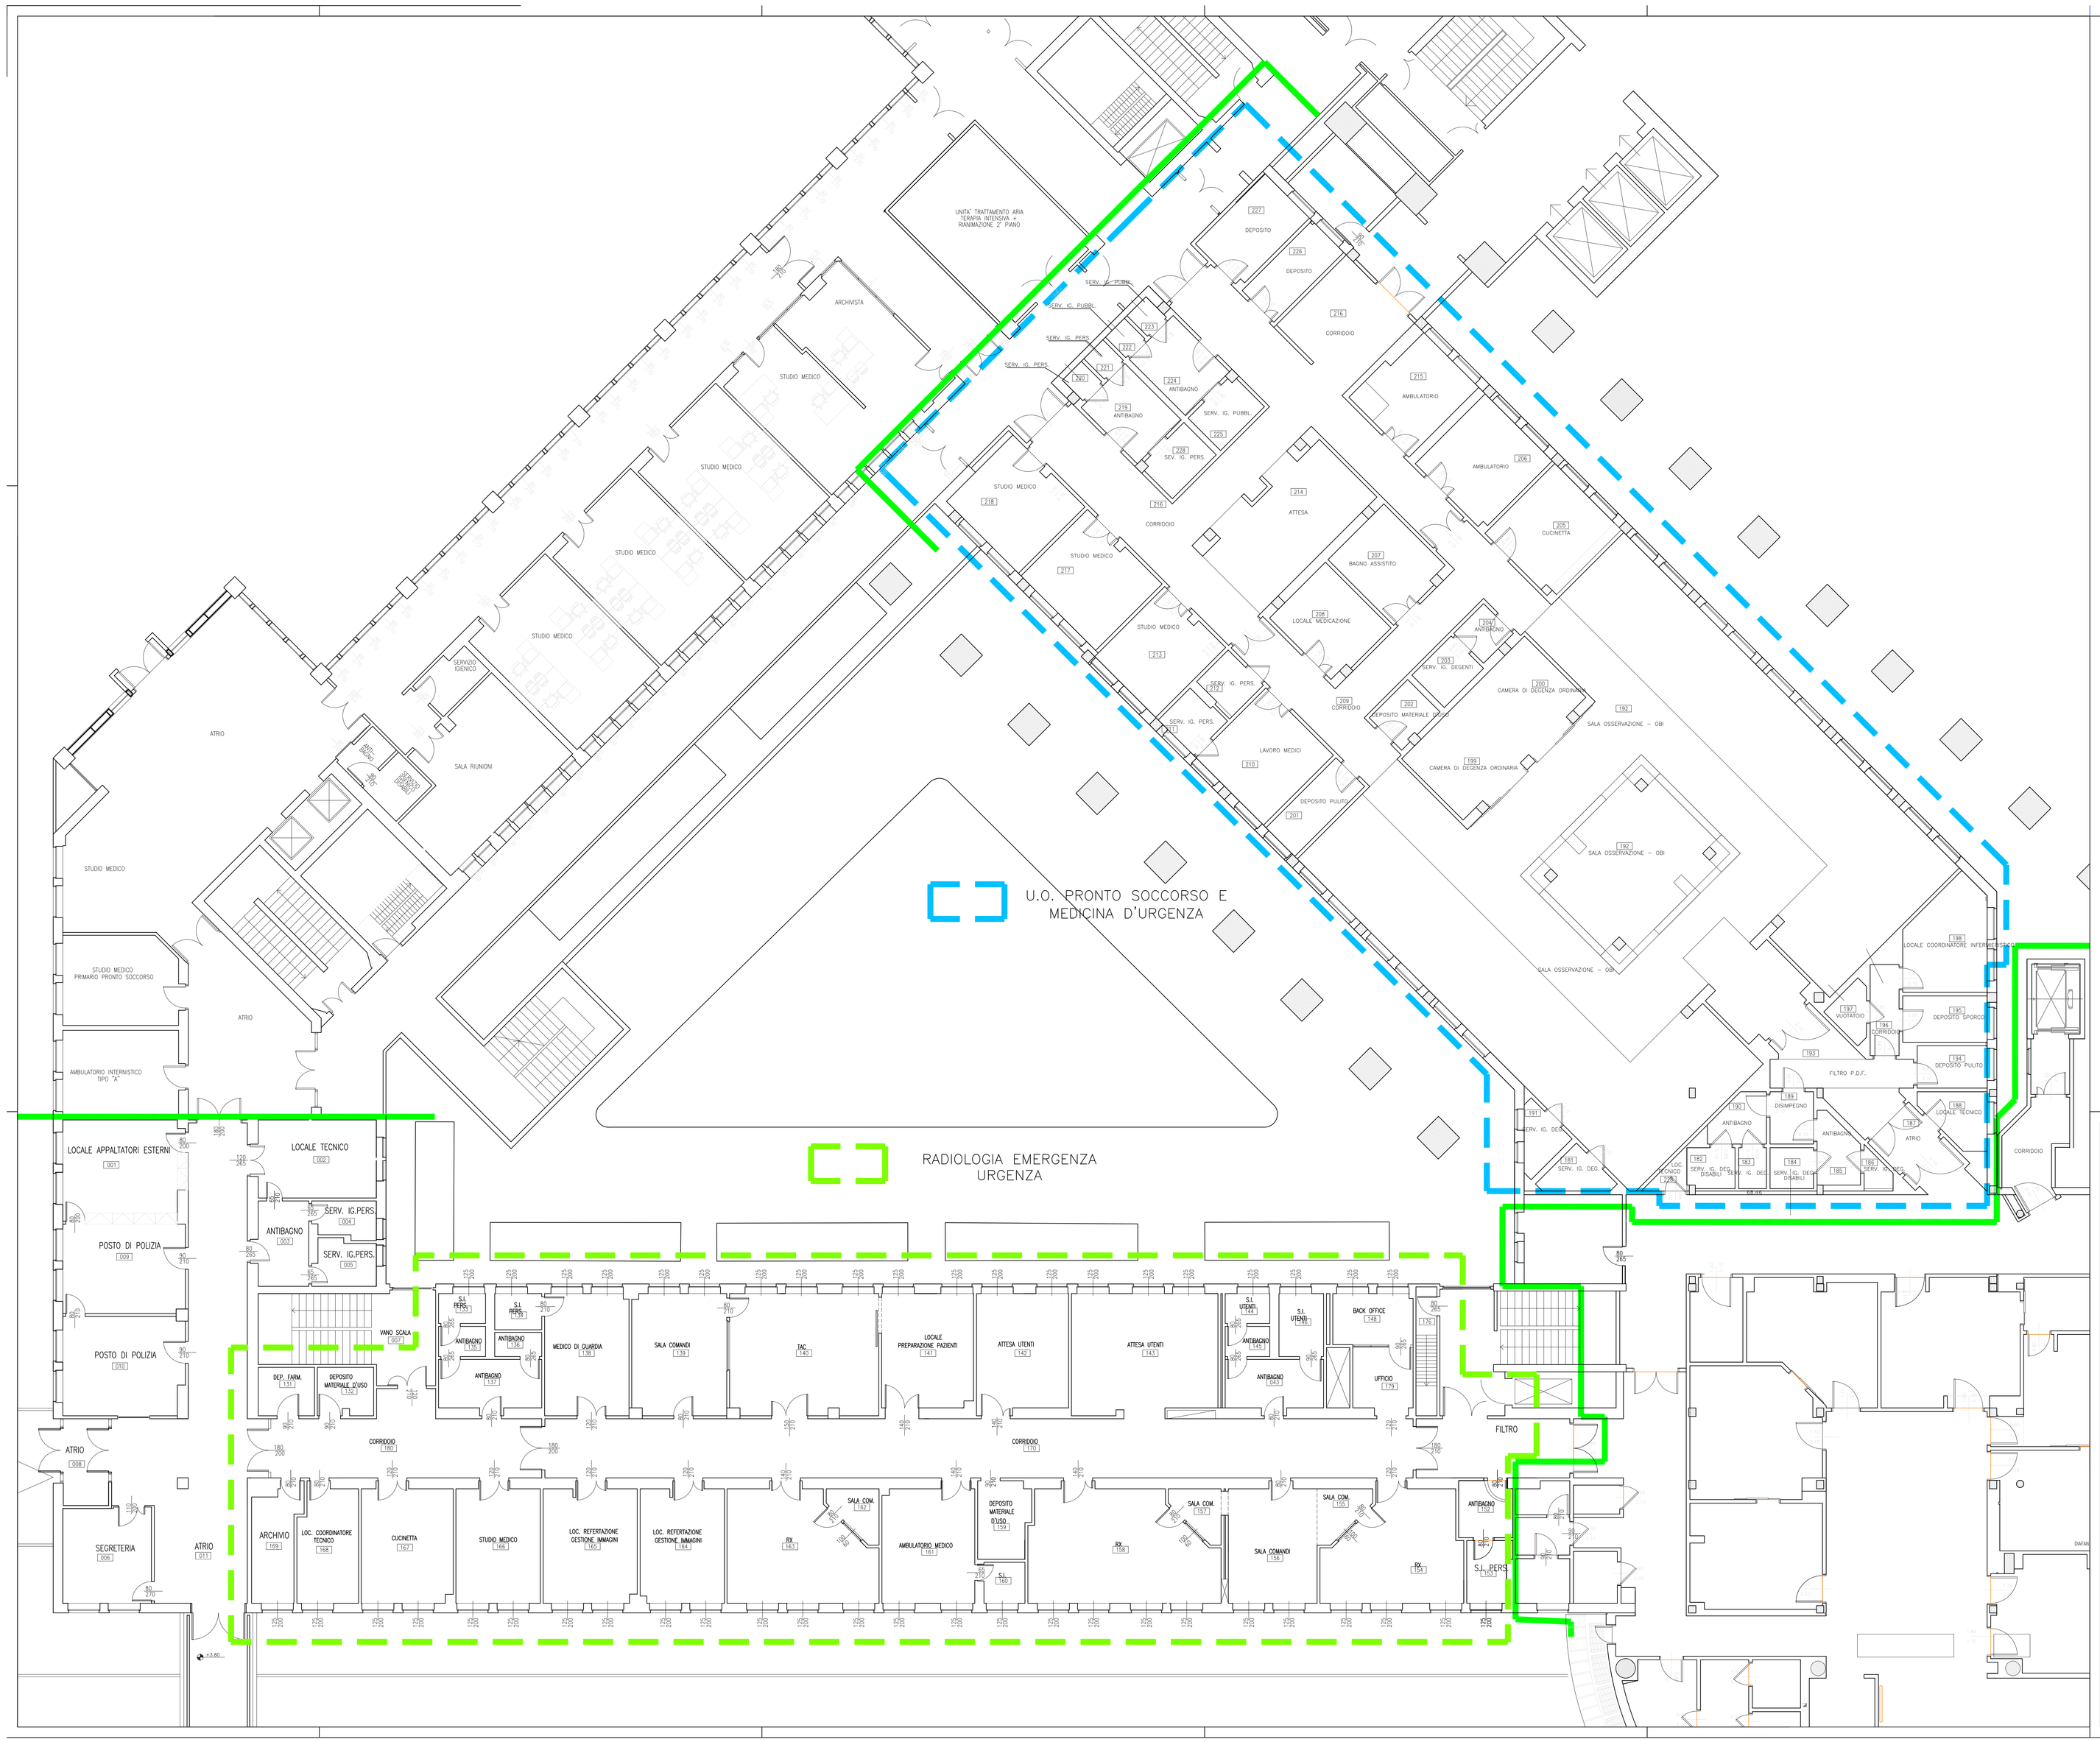

SERVIZIO SANITARIO REGIONALE
EMILIA-ROMAGNA
Azienda Ospedaliero-Universitaria di Parma

SERVIZIO ATTIVITA' TECNICHE E LOGISTICHE
Viale Antonio Gramsci, 14 - 43126 Parma
tel. 0521/703400 - fax 0521/703459
e-mail Servizio: segreteria.sattl@ao.pr.it

PADIGLIONE CENTRALE CORPO B - PIANO PRIMO

oggetto dell'elaborato
PADIGLIONE CENTRALE CORPO B - PIANO PRIMO
ARCHITETTONICO
DESTINAZIONI D'USO PIANTA

Il Direttore Generale
dott. Massimo Fabi

Il Direttore Sanitario
dott. Antonio Balestrino

Il Direttore del Servizio Attività Tecniche
ing. Renato Maria Saviano

impresa | progettazione | gruppo di lavoro SATL

elaborato n.	scala	data
DS A 0 3 0 3	1:100	2016

progetto/attività n.	gara n.	direzione lavori n.	padiglione/livello	scala di plot
-	-	-	054.B03	1:10

1ASI-SATL\tecnico\201_Archivio_disegni\AOPR_ 2012_scala100_A3\054_CENTRALE\Corpo B\003_P1_100_A3.dwg

validazione			
revisione 1	data	controllato	
revisione 2	data	controllato	
revisione 3	data	controllato	
revisione 4	data	controllato	

Il presente elaborato non può essere riprodotto, consegnato o terzi od utilizzato a scopi diversi da quello di destinazione senza l'autorizzazione scritta del SATL che ne detiene la proprietà