CENTRO SENOLOGICO

OCULISTICA

CENTRO SENOLOGICO U.S.L.

LIMITE PADIGLIONE

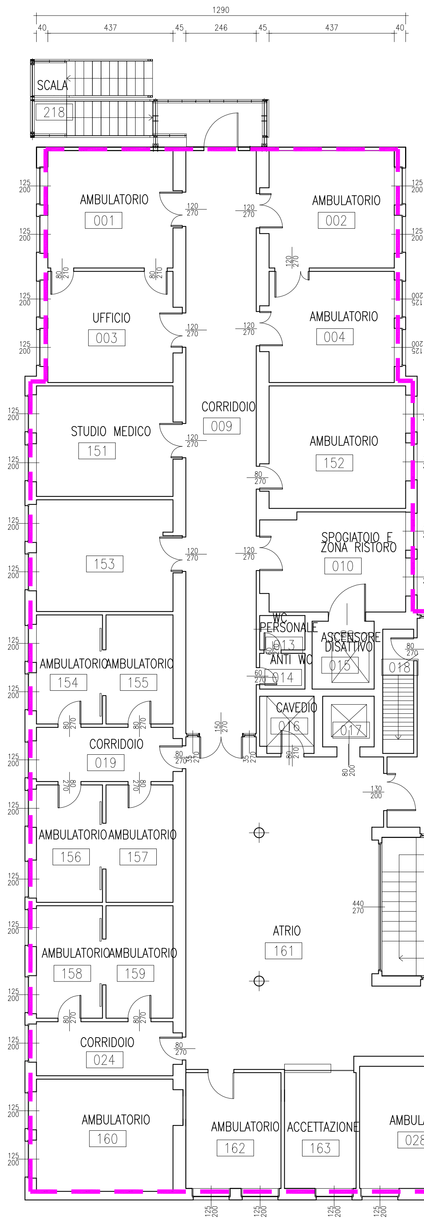

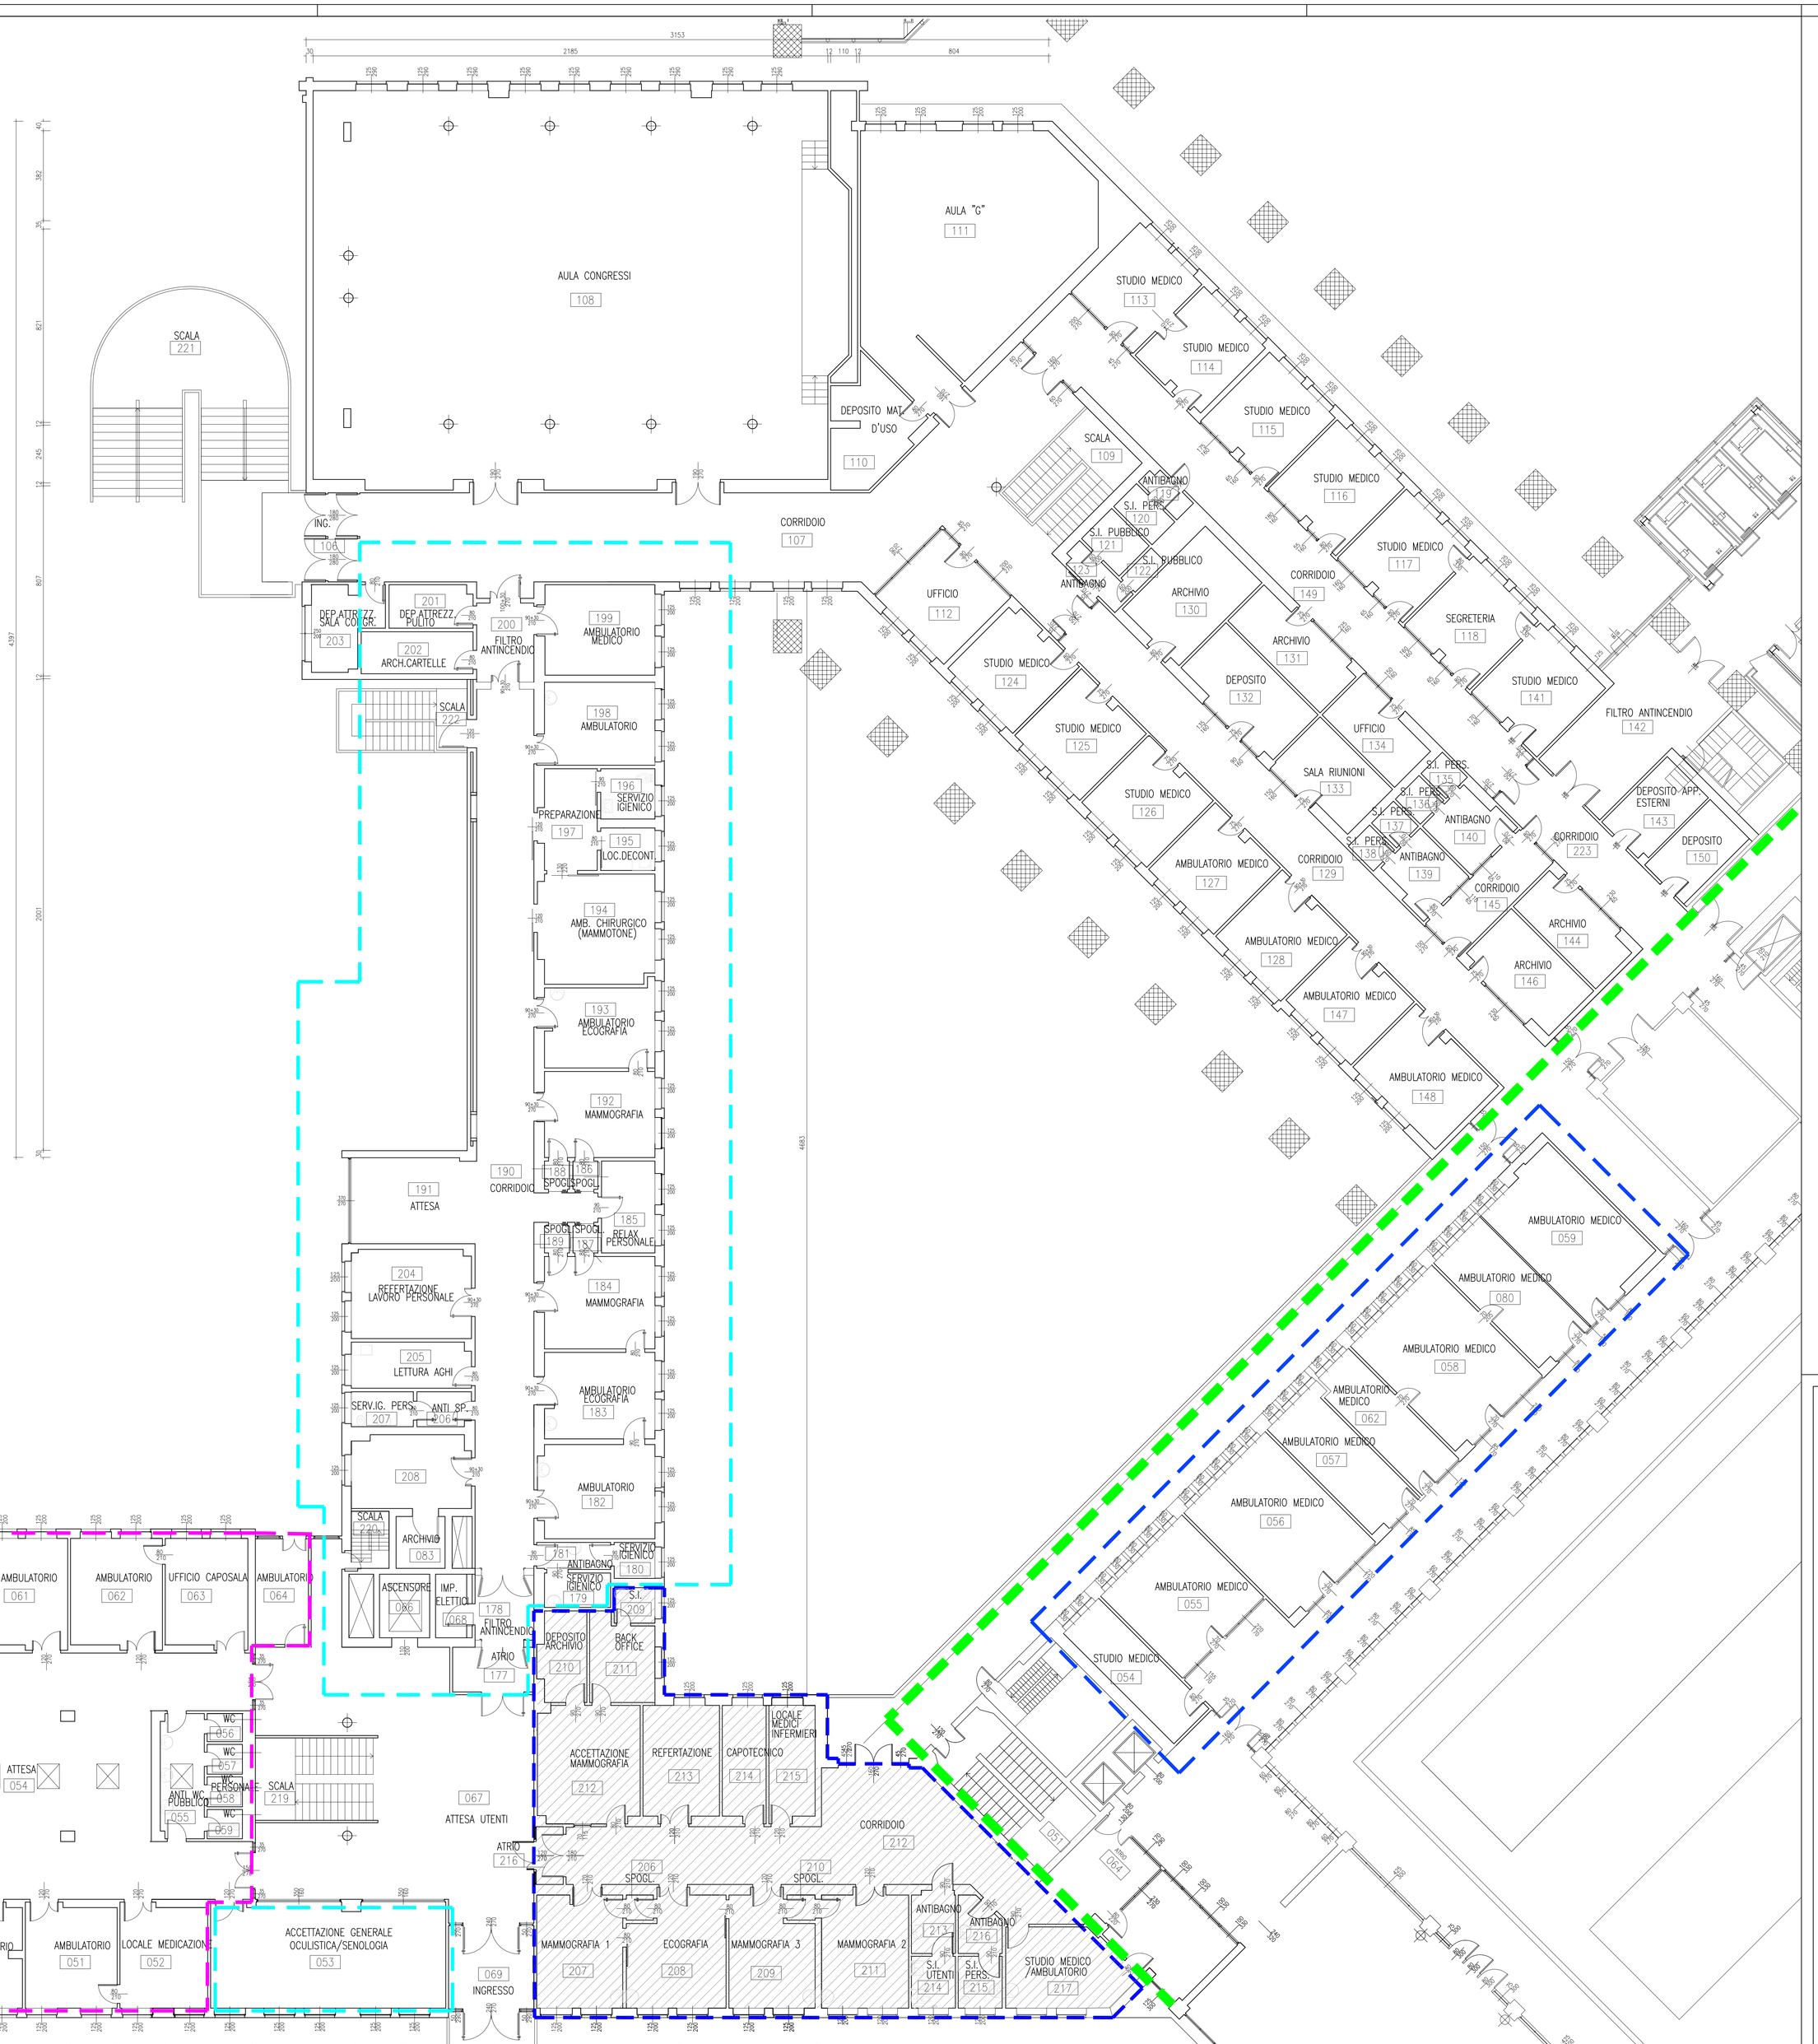

SERVIZIO SANITARIO REGIONALE EMILIA-ROMAGNA
Azienda Ospedaliero-Universitaria di Parma

SERVIZIO ATTIVITA' TECNICHE E LOGISTICHE
Viale Antonio Gramsci, 14 • 43126 Parma
tel. 0521/703400 - fax 0521/703439
e-mail Servizio: segreteria.satl@ao.pr.it

PADIGLIONE CENTRALE CORPO CD - PIANO PRIMO

oggetto dell'elaborato
PAD. CENTRALE CORPO CD - PIANO PRIMO
ARCHITETTONICO
DESTINAZIONI D'USO
PIANTA

Il Direttore Generale
dott. Massimo Fabi

Il Direttore Sanitario
dott. Antonio Balestrino

Il Direttore del Servizio Attività Tecniche
ing. Renato Maria Saviano

impresa	progettazione

gruppo di lavoro SATL

elaborato n.	DS	A	0	3	0	3	
scala 1:100						data 2016	
progetto/attività n. "	commessa n. "	direzione lavori n. "	padiglione/livello 054.CD3	scala di plot 1:10
---	---	---	---	---

\\ASI-SAT\tecnico\201_Archivio_disegni\AOPR_ 2012_scala100_A2054_CENTRALE\Corpo CD\003_P1_100_A3.dwg

validazione	revisione 1	data	controllato	
	revisione 2	data	controllato	
	revisione 3	data	controllato	
	revisione 4	data	controllato	

Il presente elaborato non può essere riprodotto, consegnato a terzi ed utilizzato a scopi diversi da quello di destinazione senza l'autorizzazione scritta del SATL che ne detiene la proprietà