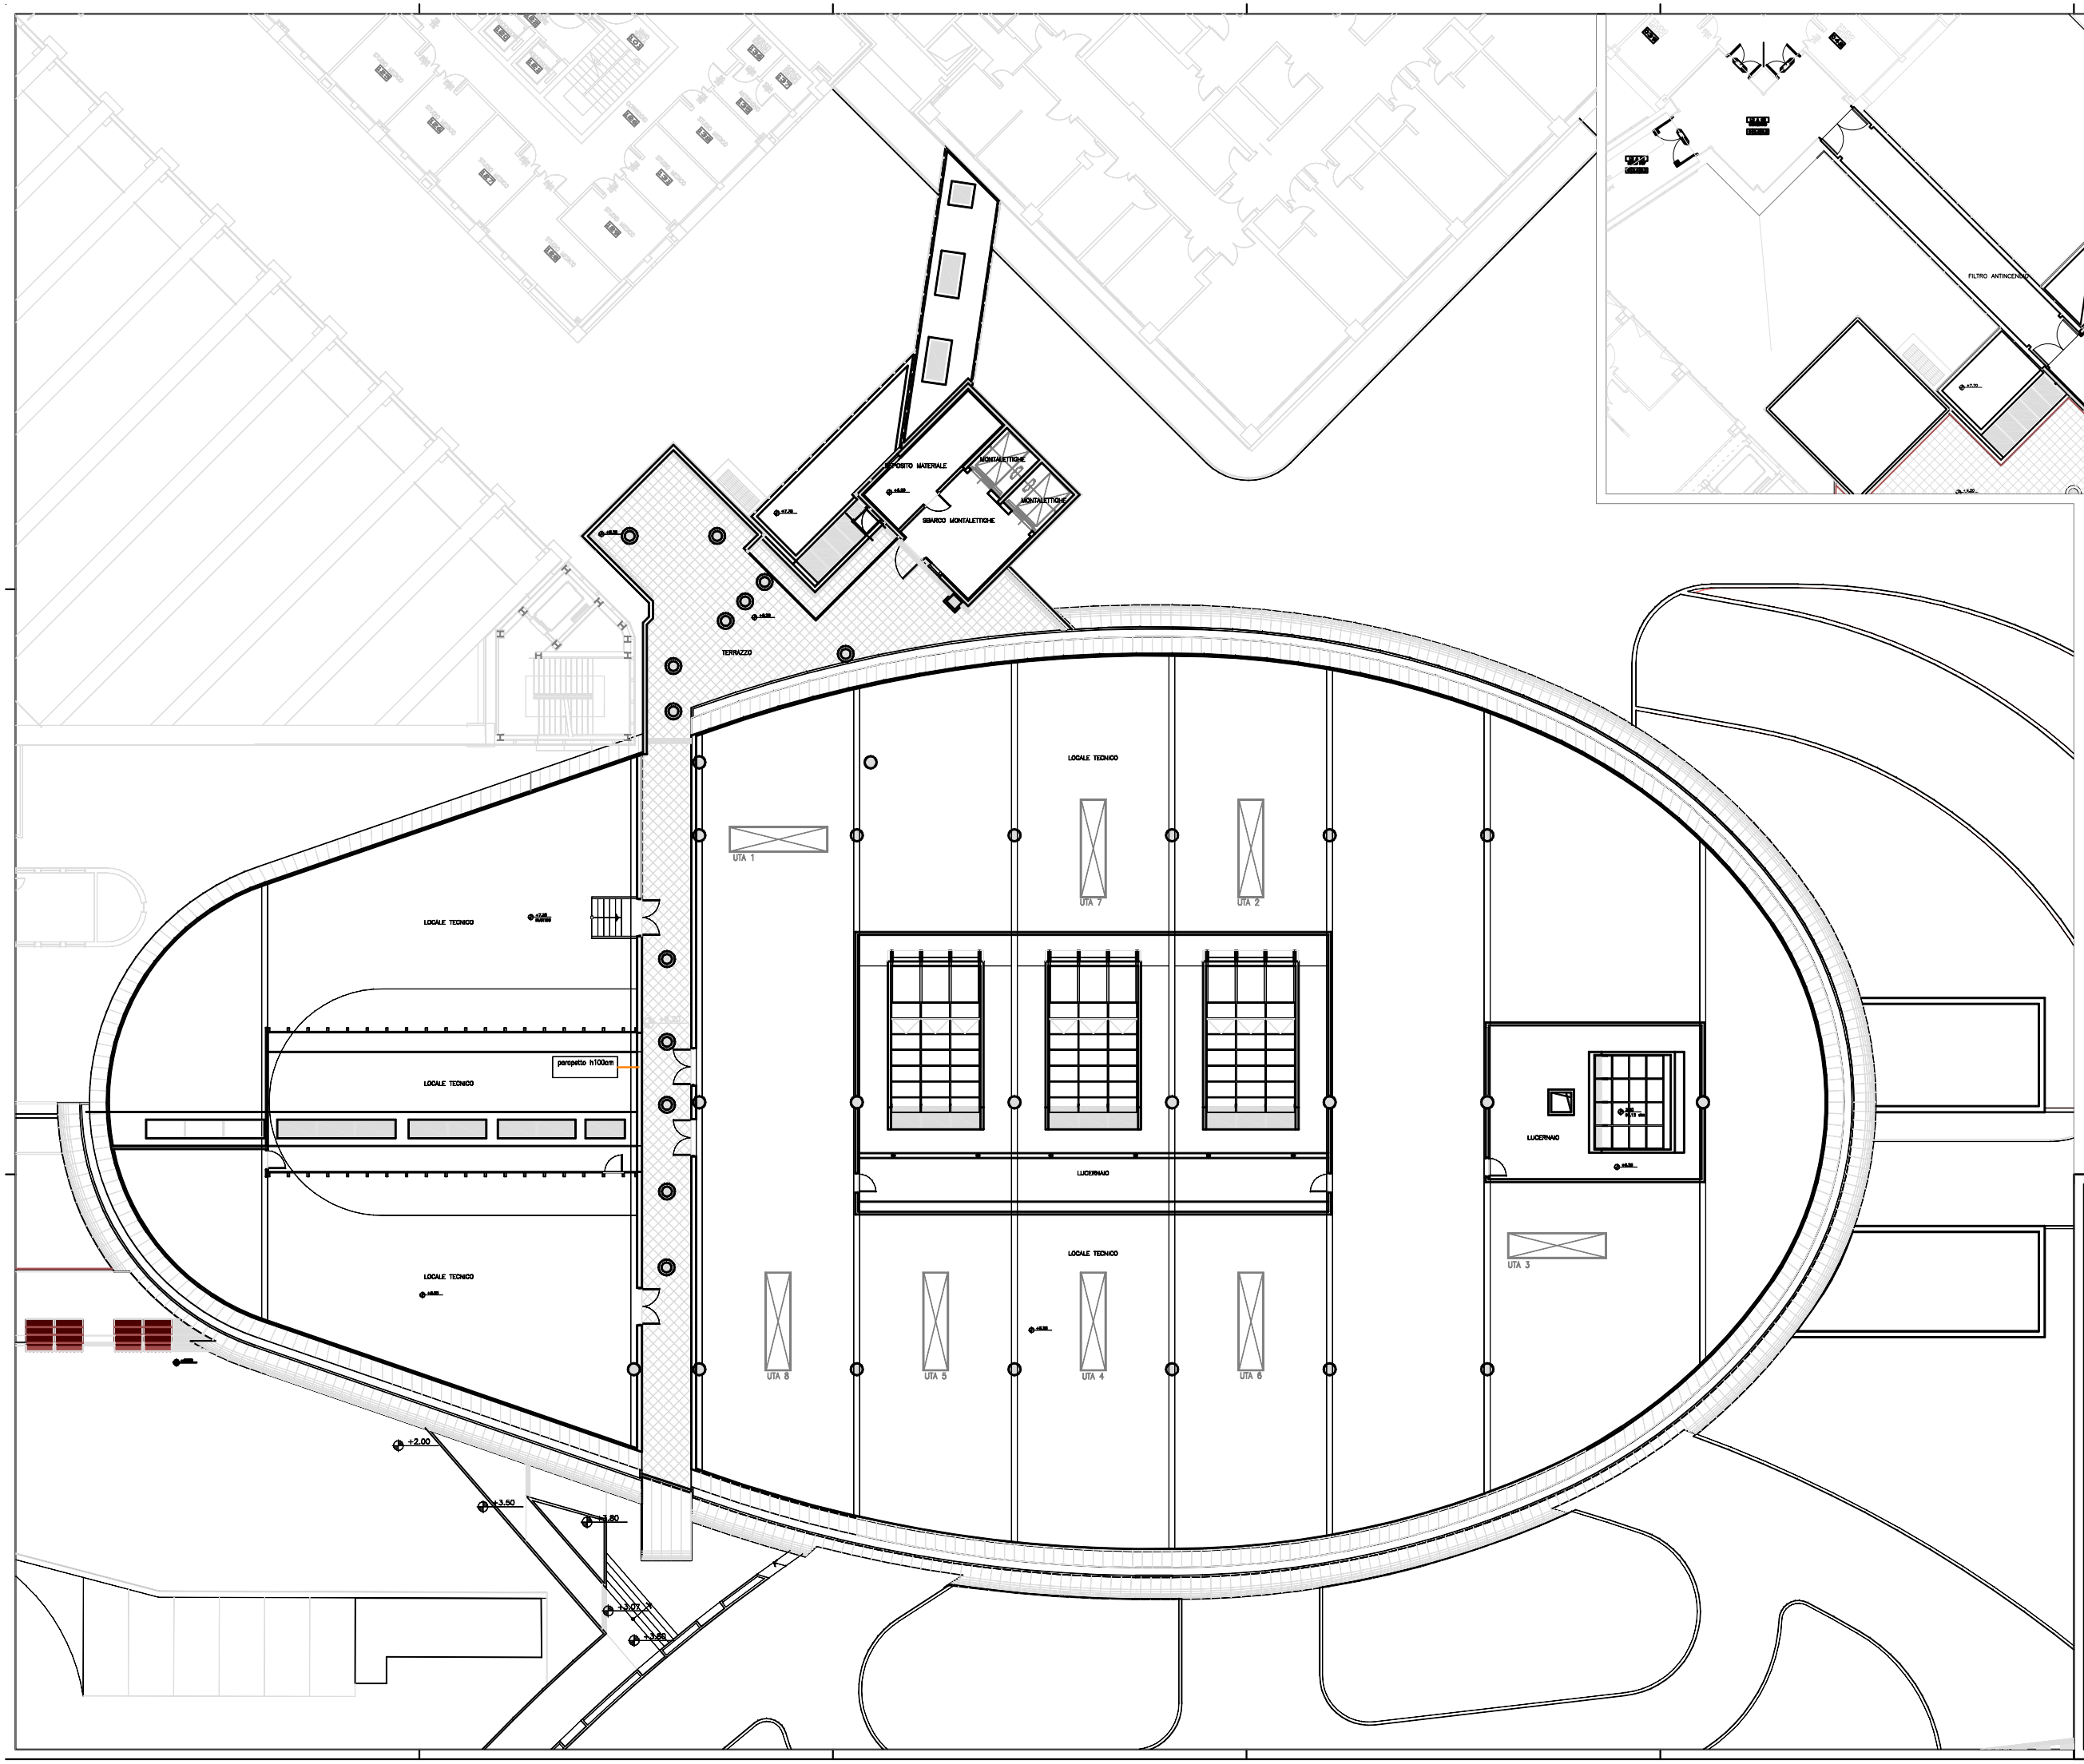

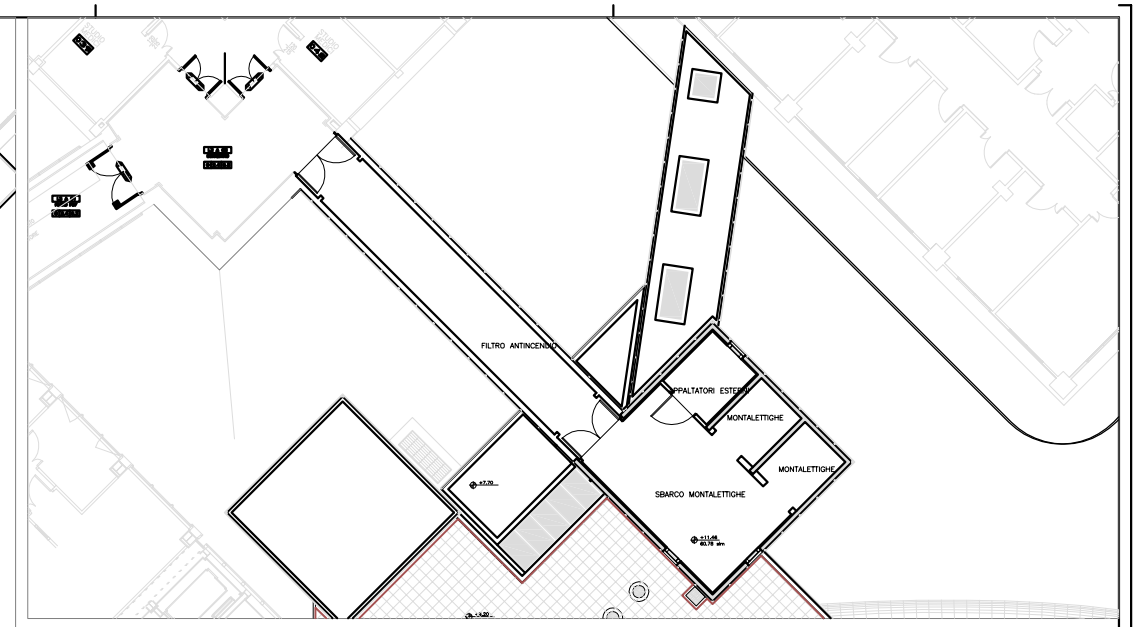

PIANO TERZO

SERVIZIO SANITARIO REGIONALE
EMILIA-ROMAGNA
Azienda Ospedaliero-Universitaria di Parma

SERVIZIO ATTIVITA' TECNICHE E LOGISTICHE
Via Abbeveratoia Gramsci 14 - 43126 Parma
tel. 0521/703400 - fax 0521/703459
(varie all'indirizzo: ornacoordinatore@)

PAD. PRONTO SOCCORSO
U.O. EMERGENZA URGENZA
PRONTO SOCCORSO

oggetto dell'elaborato
STATO DI FATTO
PIANO SECONDO - TERZO DESTINAZIONI D'USO

Il Direttore Generale
dott. Massimo Fabi

Il Direttore Sanitario
dott. Antonio Bajestrino

Il Direttore del Servizio Attività Tecniche
Ing. Renato Maria Savriano

impresa

progettazione

gruppo di lavoro SATL

elaborato n.	DS	A	0	4	0	4	scala 1:100	data dicembre 2016
progetto/attività n.	gara n. -	direzione lavori n. DL/26/06					padiglione/livello 059/004	scala di plot 1:10

validazione

revisione 1	data	controllato
revisione 2	data	controllato
revisione 3	data	controllato
revisione 4	data	controllato

Il presente elaborato non può essere riprodotto, consegnato a terzi od utilizzato a scopi diversi da quello di destinazione senza l'autorizzazione scritta del SATL che ne detiene la proprietà