


SERVIZIO SANITARIO REGIONALE
EMILIA-ROMAGNA
Azienda Ospedaliero-Universitaria di Parma

SERVIZIO ATTIVITA' TECNICHE E LOGISTICHE
Viale Antonio Gramsci, 14 - 43126 Parma
tel. 0521/703400 - fax 0521/703459
e-mail servizio: segreteria.sotlitico.pr.it

# PADIGLIONE CENTRO DEL CUORE
# PIANO TERRA

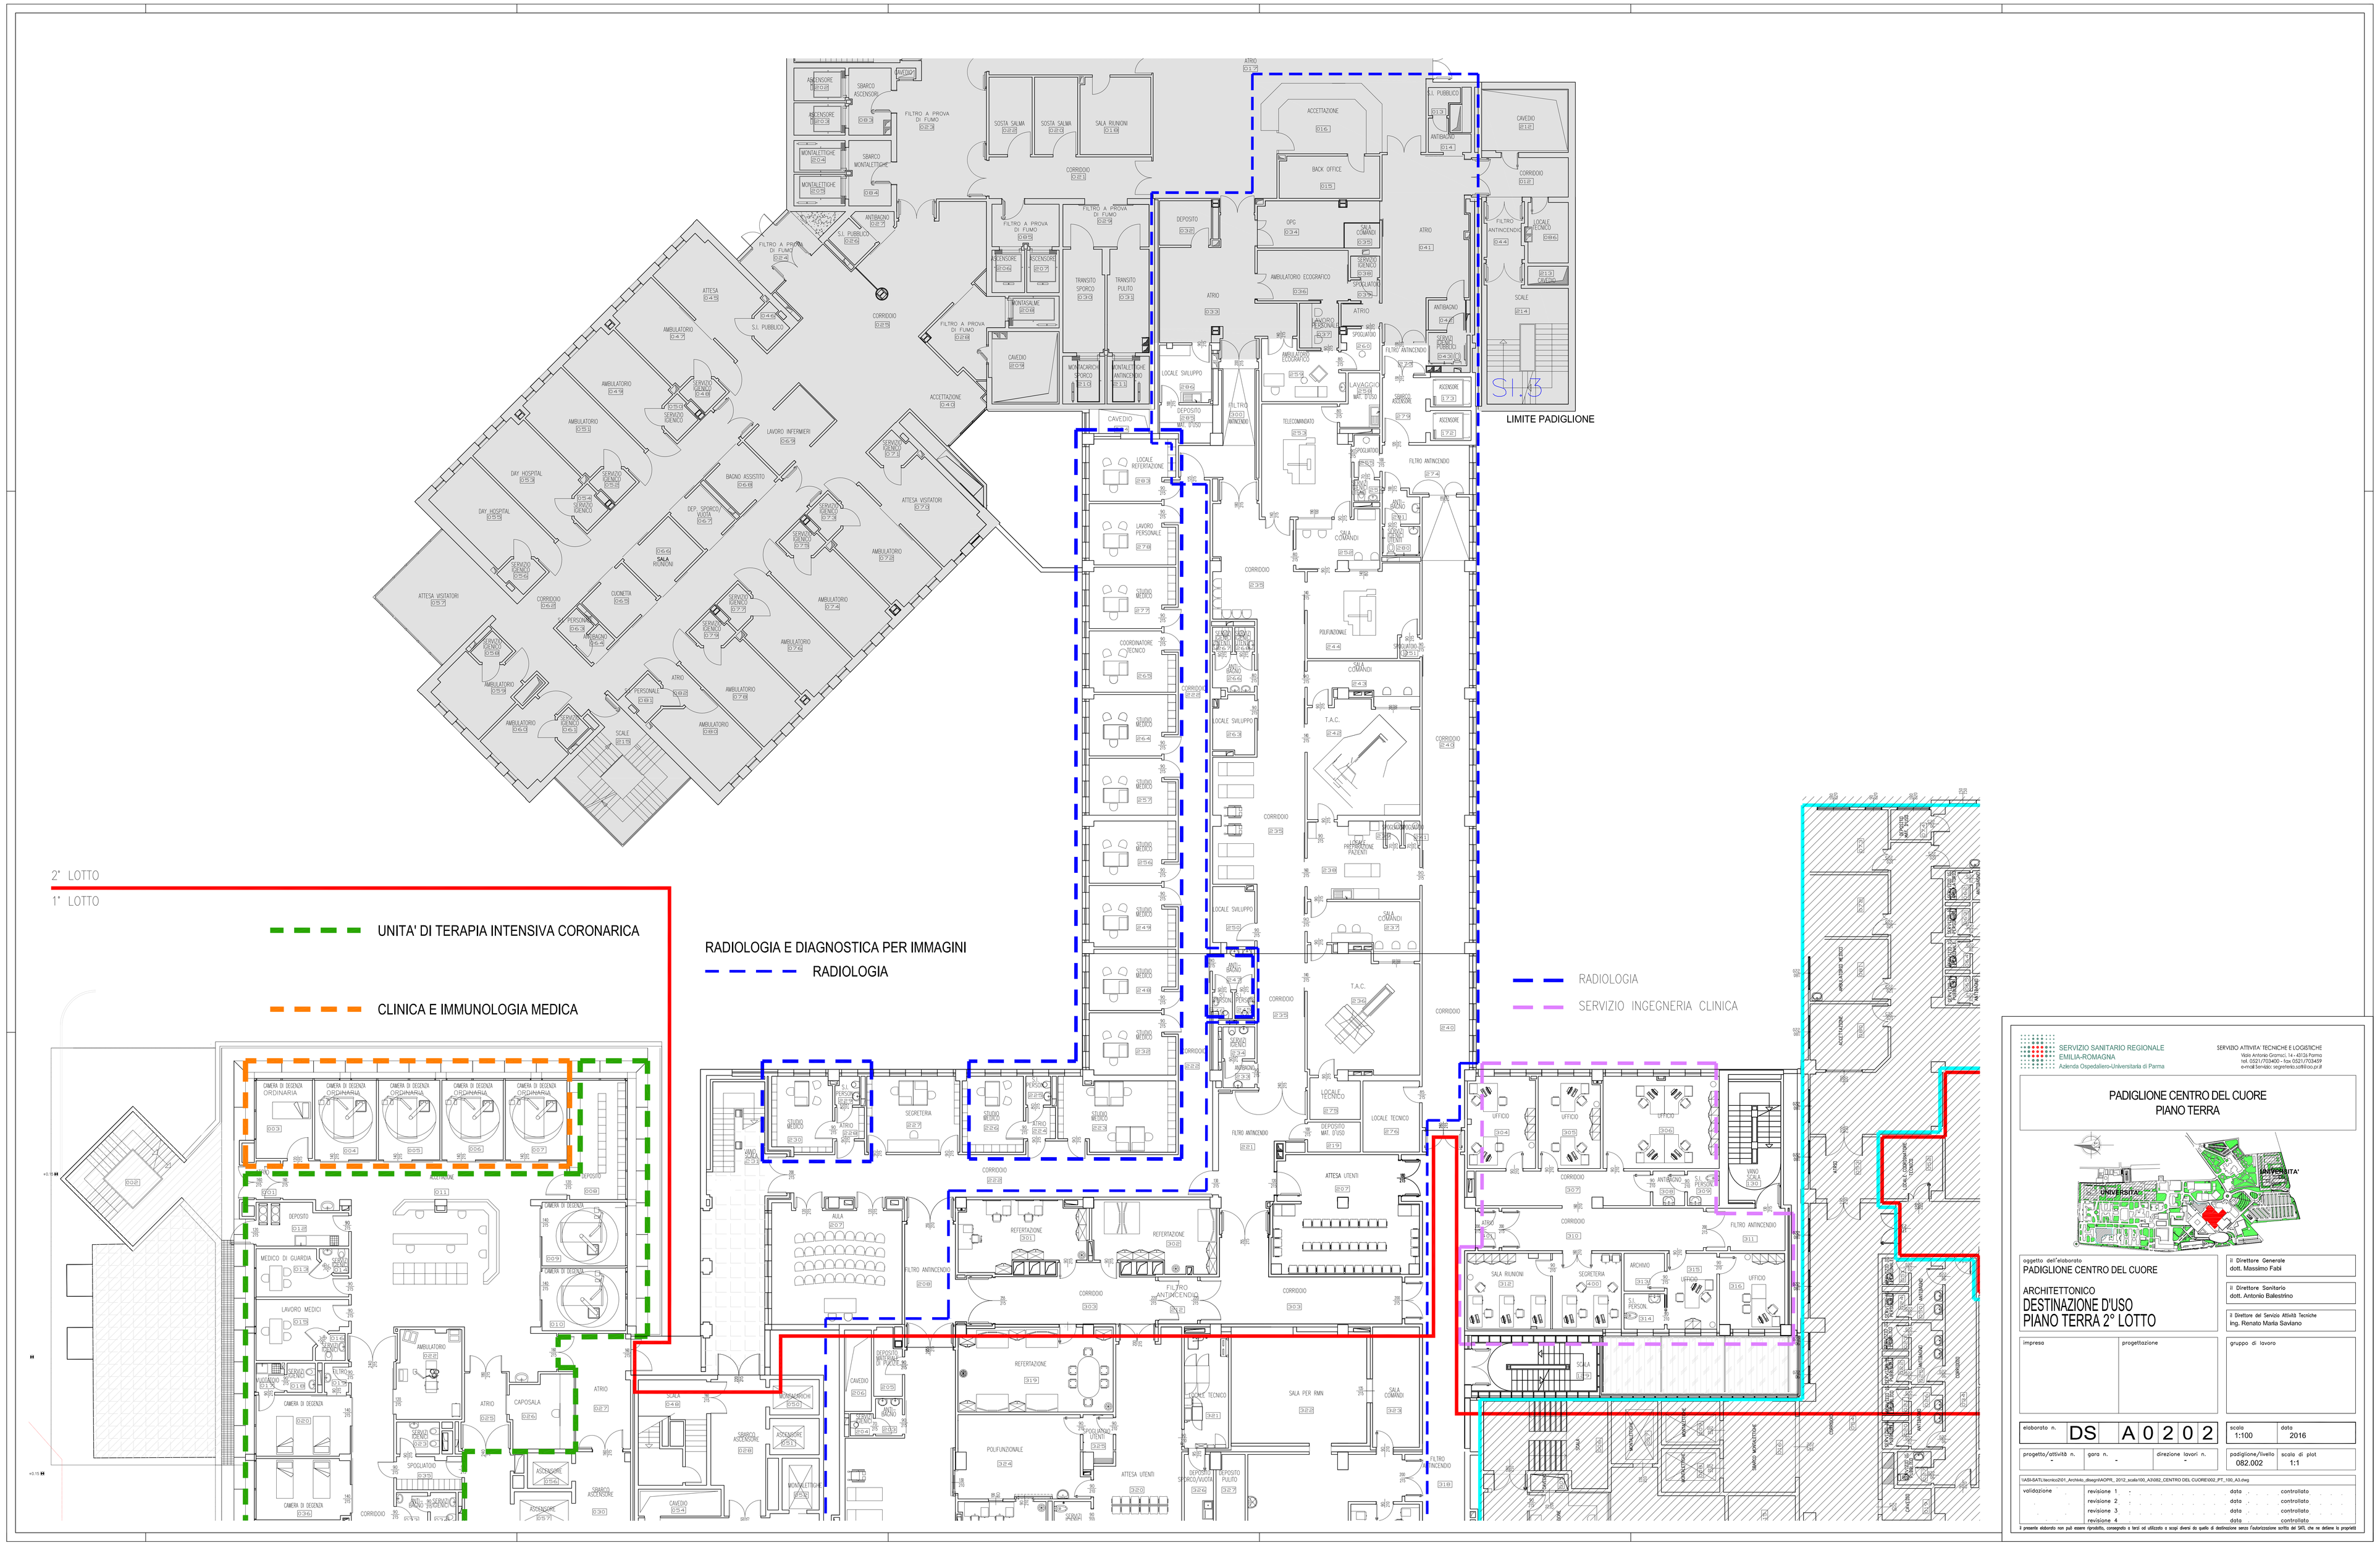


oggetto dell'elaborato
PADIGLIONE CENTRO DEL CUORE

ARCHITETTONICO
## DESTINAZIONE D'USO
## PIANO TERRA 2° LOTTO

Il Direttore Generale
dott. Massimo Fabi

Il Direttore Sanitario
dott. Antonio Ballestrino

Il Direttore del Servizio Attività Tecniche
ing. Renato Maria Saviano

| impresa | progettazione | gruppo di lavoro |
|---|---|---|
| | | |

| elaborato n. | DS | A | 0 | 2 | 0 | 2 | scala | data |
|---|---|---|---|---|---|---|---|---|
| | | | | | | | 1:100 | 2016 |

| progetto/attività n. | gara n. | direzione lavori n. | padiglione/livello | scala di plot |
|---|---|---|---|---|
| - | - | - | 082.002 | 1:1 |

\\ASI-SATI\tecnico2\01_Archivio_disegni\ACPR_2012_scala100_A3\082_CENTRO DEL CUORE\002_PT_100_A3.dwg

| validazione | | | |
|---|---|---|---|
| | revisione 1 | data | controllato |
| | revisione 2 | data | controllato |
| | revisione 3 | data | controllato |
| | revisione 4 | data | controllato |

Il presente elaborato non può essere riprodotto, consegnato a terzi od utilizzato a scopi diversi da quello di destinazione senza l'autorizzazione scritta del SATI, che ne detiene la proprietà