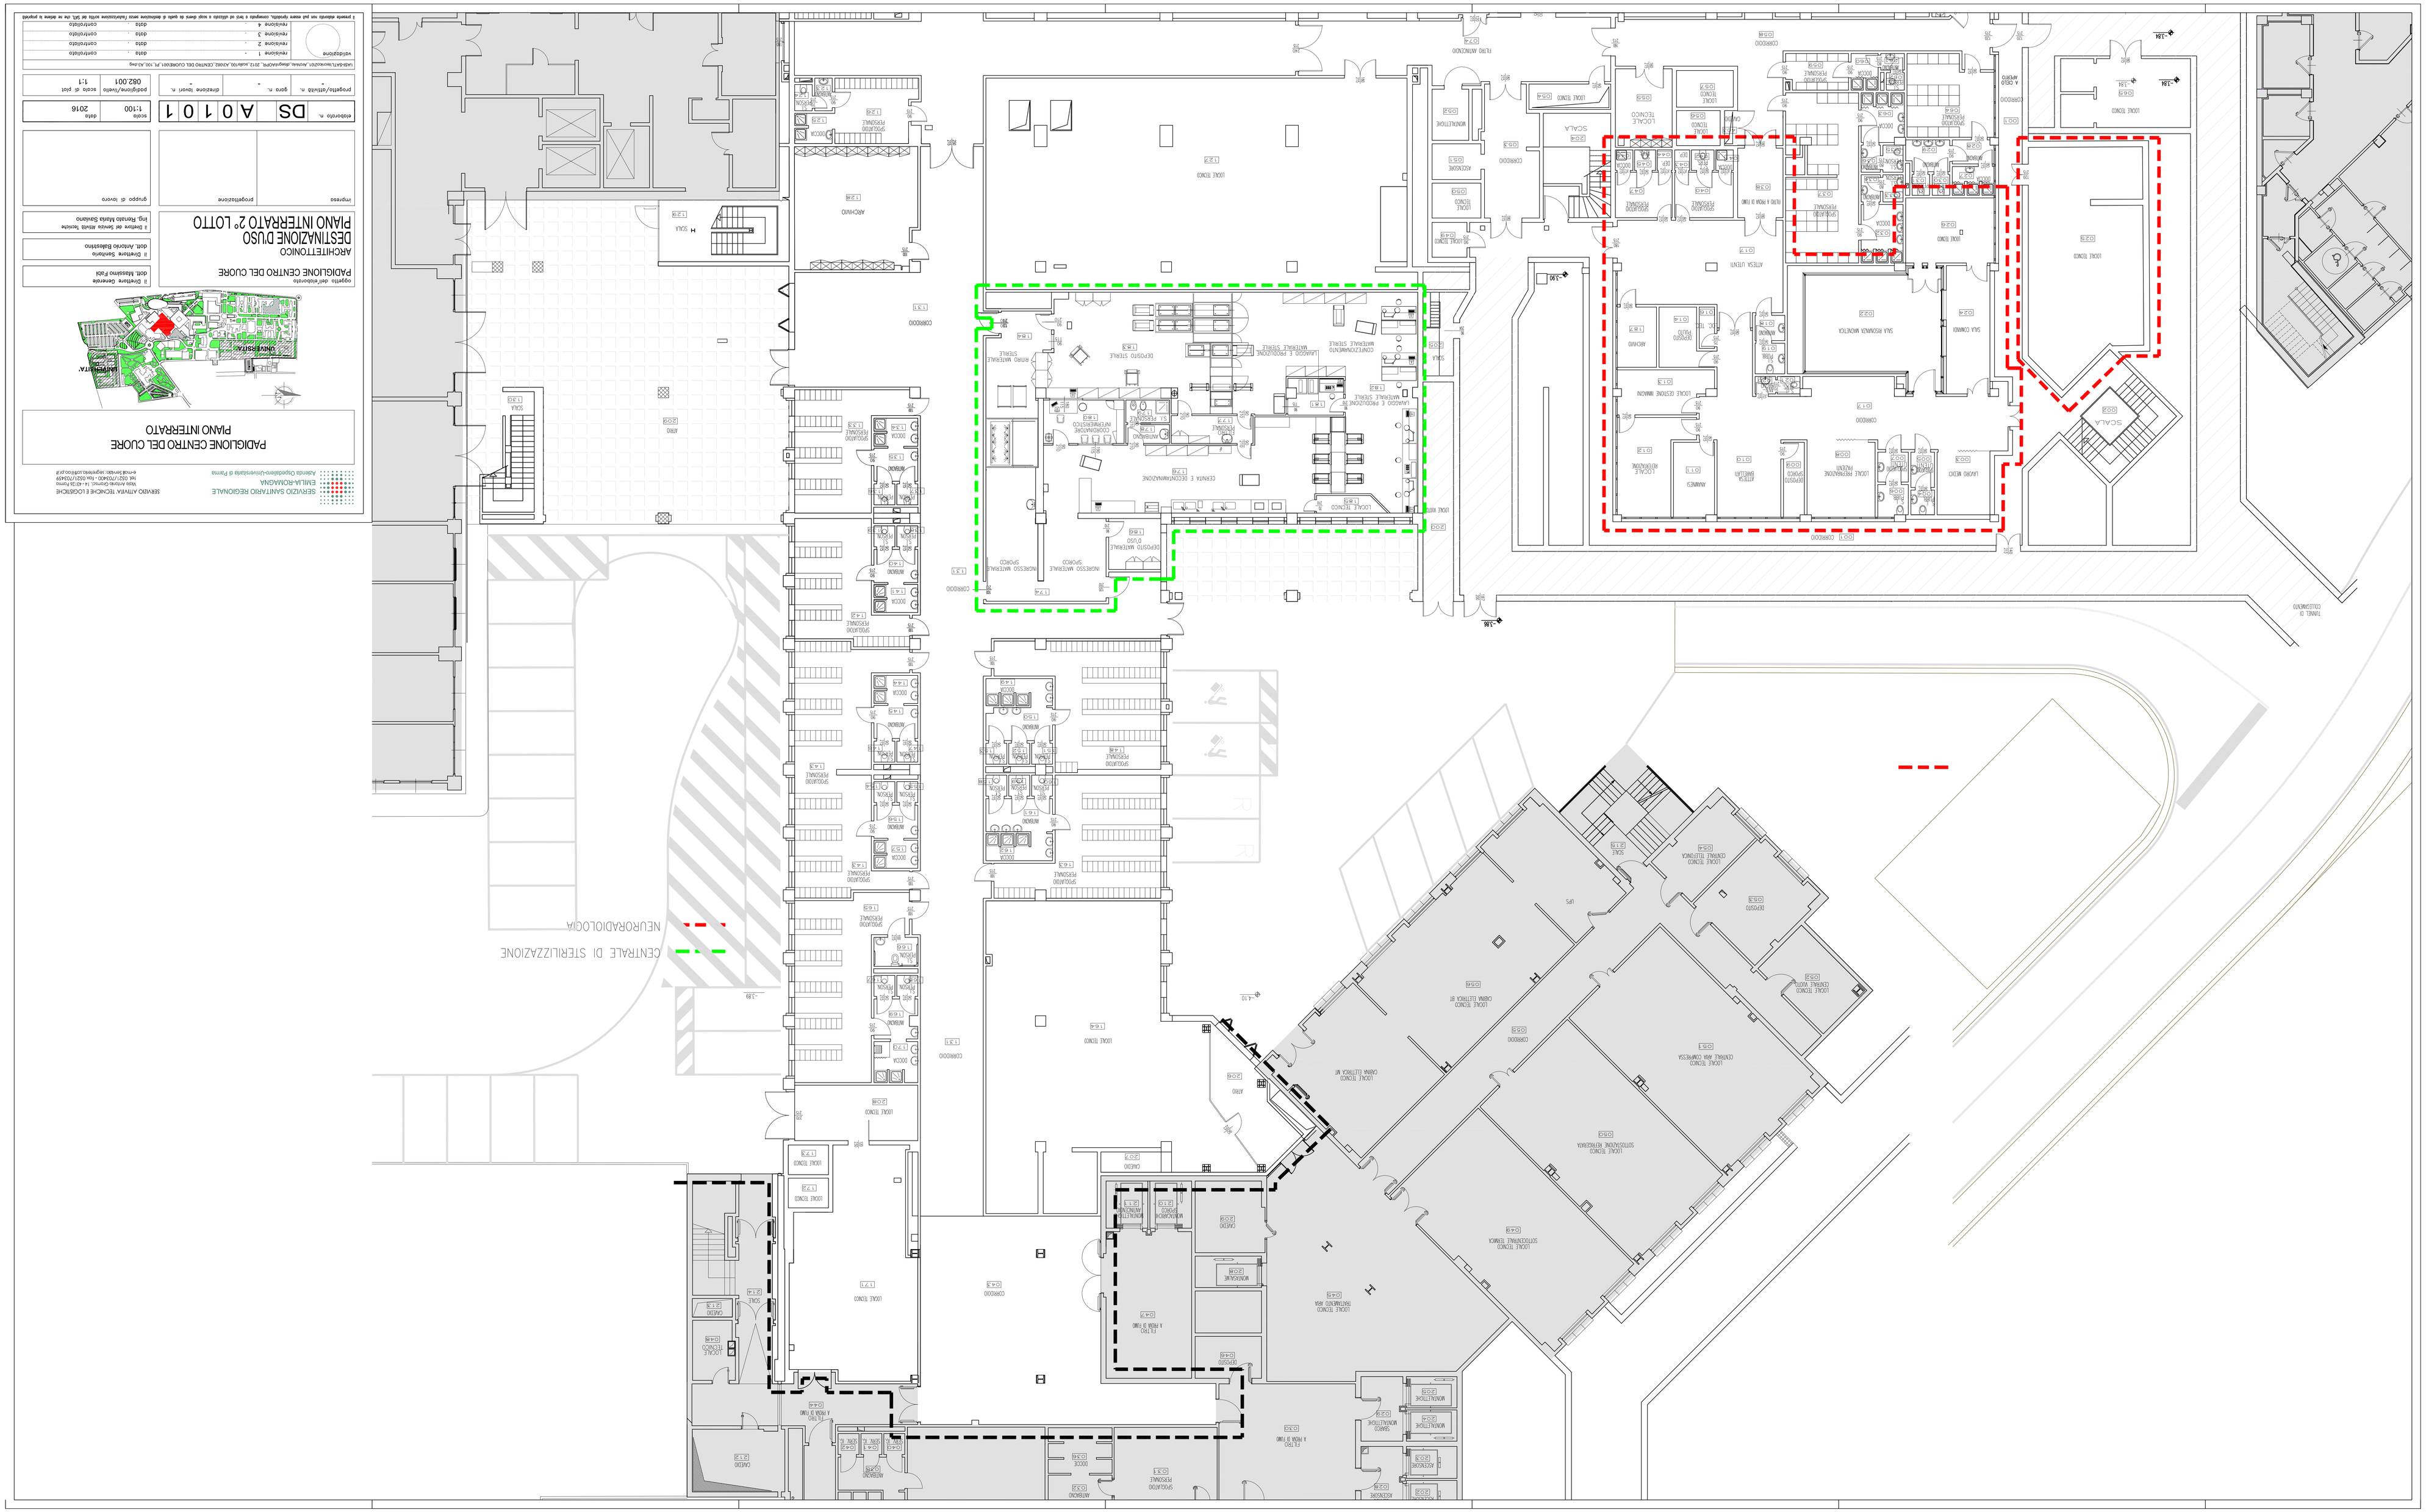

PADIGLIONE CENTRO DEL CUORE
PIANO INTERRATO
SERVIZIO SANITARIO REGIONALE
EMILIA-ROMAGNA
Azienda Ospedaliero-Universitaria di Parma
SERVIZIO ATTIVITA' TECNICHE E LOGISTICHE
Via Abbeveratoio, 11 - 43121 Parma
tel. 0521/703400 - fax 0521/703409
e-mail: servizio.segreteria.sotlo.co.it
ARCHITETTONICO
DESTINAZIONE D'USO
PIANO INTERRATO 2° LOTTO
ingresso
progettazione
gruppo di lavoro
elaborato n.
DS
A 0 1 0 1
scala
1:100
data
2016
progetto/attività n.
gara n.
direzione lavori n.
1:1
082.001
NEUROPADIOLOGIA
CENTRALE DI STERILIZZAZIONE