- SERVIZIO INGEGNERIA CLINICA
- SERVIZIO AFFARI GENERALI
- 1° ANESTESIA E RIANIMAZIONE
- 2° ANESTESIA, RIANIMAZIONE E TERAPIA ANTALGICA
- OTORINOLARINGOIATRIA E OTONEUROCHIRURGIA
- NEURORADIOLOGIA
- SETTORE FORMAZIONE E AGGIORNAMENTO
- OCULISTICA
- CENTRALE OPERATIVA 118

LOCALI DI PROPRIETA' OSPEDALIERA CON ATTIVITA' UNIVERSITARIE.

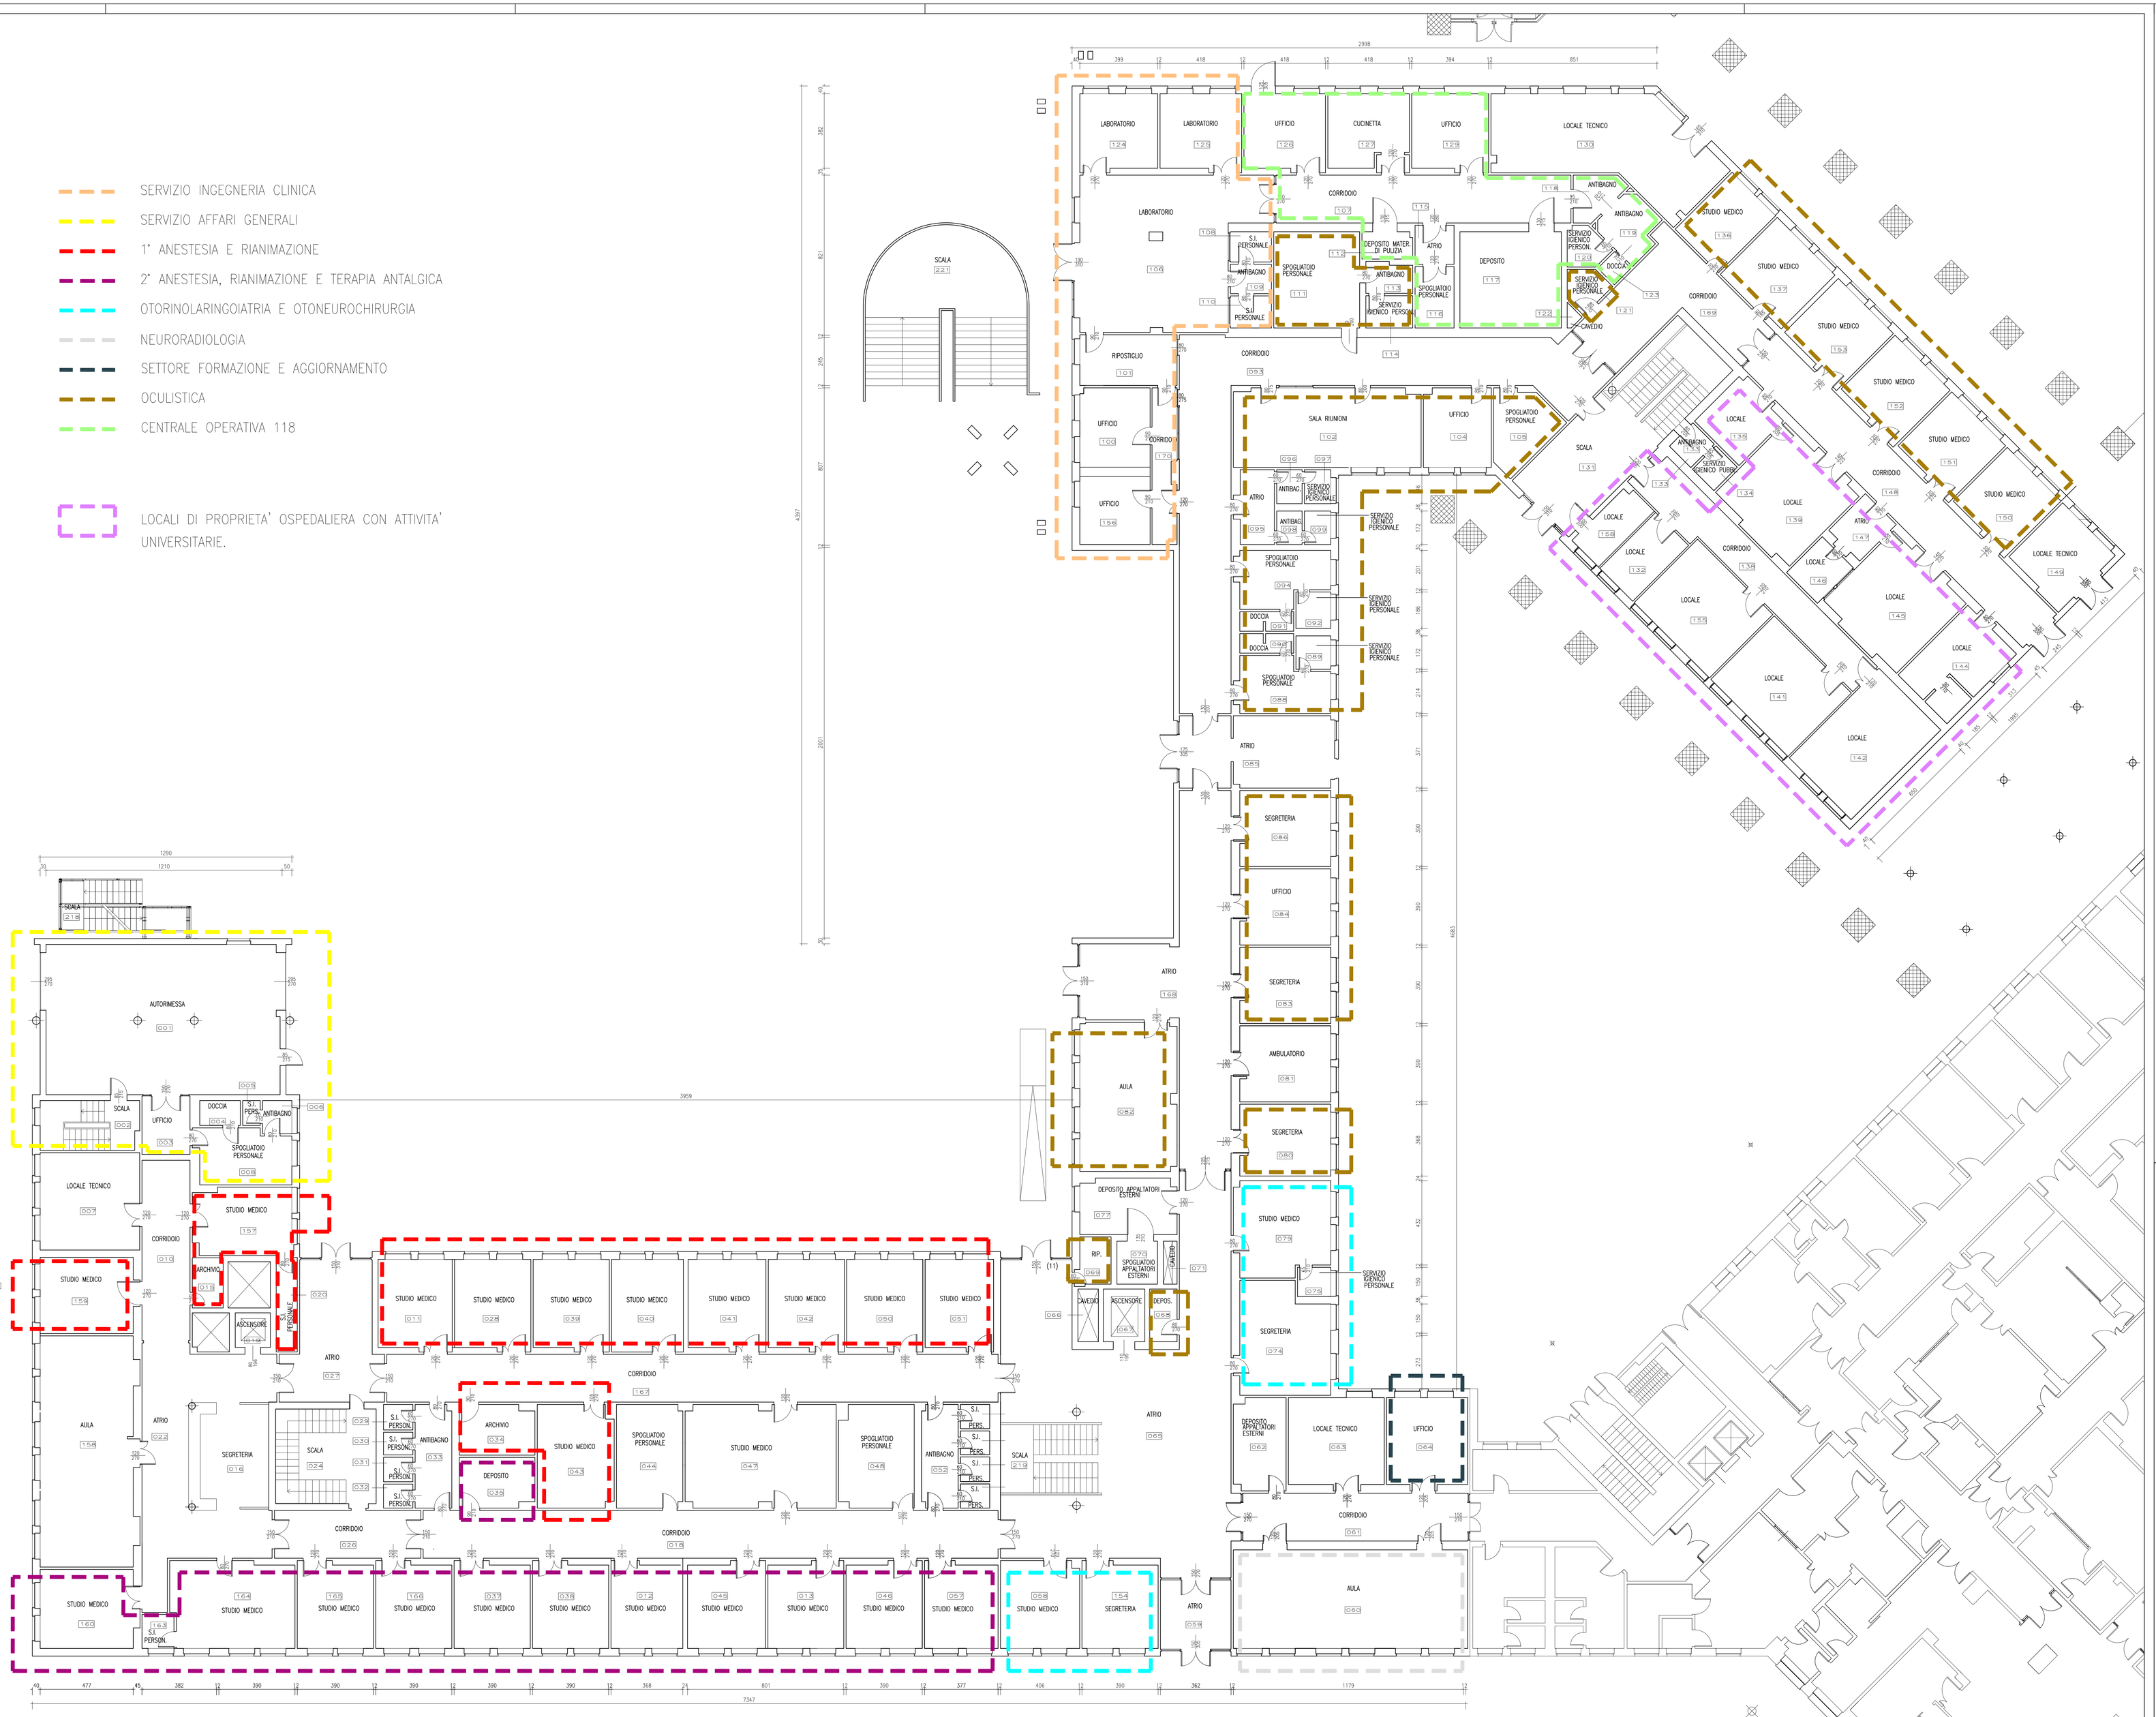

SERVIZIO SANITARIO REGIONALE
EMILIA-ROMAGNA
Azienda Ospedaliero-Universitaria di Parma

SERVIZIO ATTIVITA' TECNICHE E LOGISTICHE
Viale Antonio Gramsci, 14 - 43126 Parma
tel. 0521/702400 - fax 0521/702409
e-mail Servizio: segreteria.sat@ao.pr.it

PADIGLIONE CENTRALE CORPO CD
PIANO TERRA

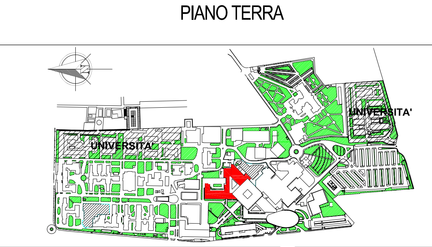

oggetto dell'elaborato
PADIGLIONE CENTRALE CORPO CD
ARCHITETTONICO
DESTINAZIONE D'USO
PIANTA PIANO TERRA

Il Direttore Generale
dott. Massimo Fabi

Il Direttore Sanitario
dott. Antonio Balestrino

Il Direttore del Servizio Attività Tecniche
ing. Renato Maria Saviano

impresa | progettazione | gruppo di lavoro

elaborato n.	scala	data
DS A 0 2 0 2	1:100	2016

progetto/attività n.	gara n.	direzione lavori n.	padiglione/livello	scala di plot
-	-	-	054.CD2	1:0.1

\\ASR-SAT\tecnico\201_Archivio_disegni\AOPR_2012_scala100_A3\054_CENTRALE\Corpo-CD\002_PT_100_A3.dwg

validazione			
	revisione 1	data	controllato
	revisione 2	data	controllato
	revisione 3	data	controllato
	revisione 4	data	controllato

Il presente elaborato non può essere riprodotto, consegnato a terzi od utilizzato a scopi diversi da quello di destinazione senza l'autorizzazione scritta del SAT, che ne detiene la proprietà