CARDIOCHIRURGIA

CARDIOLOGIA

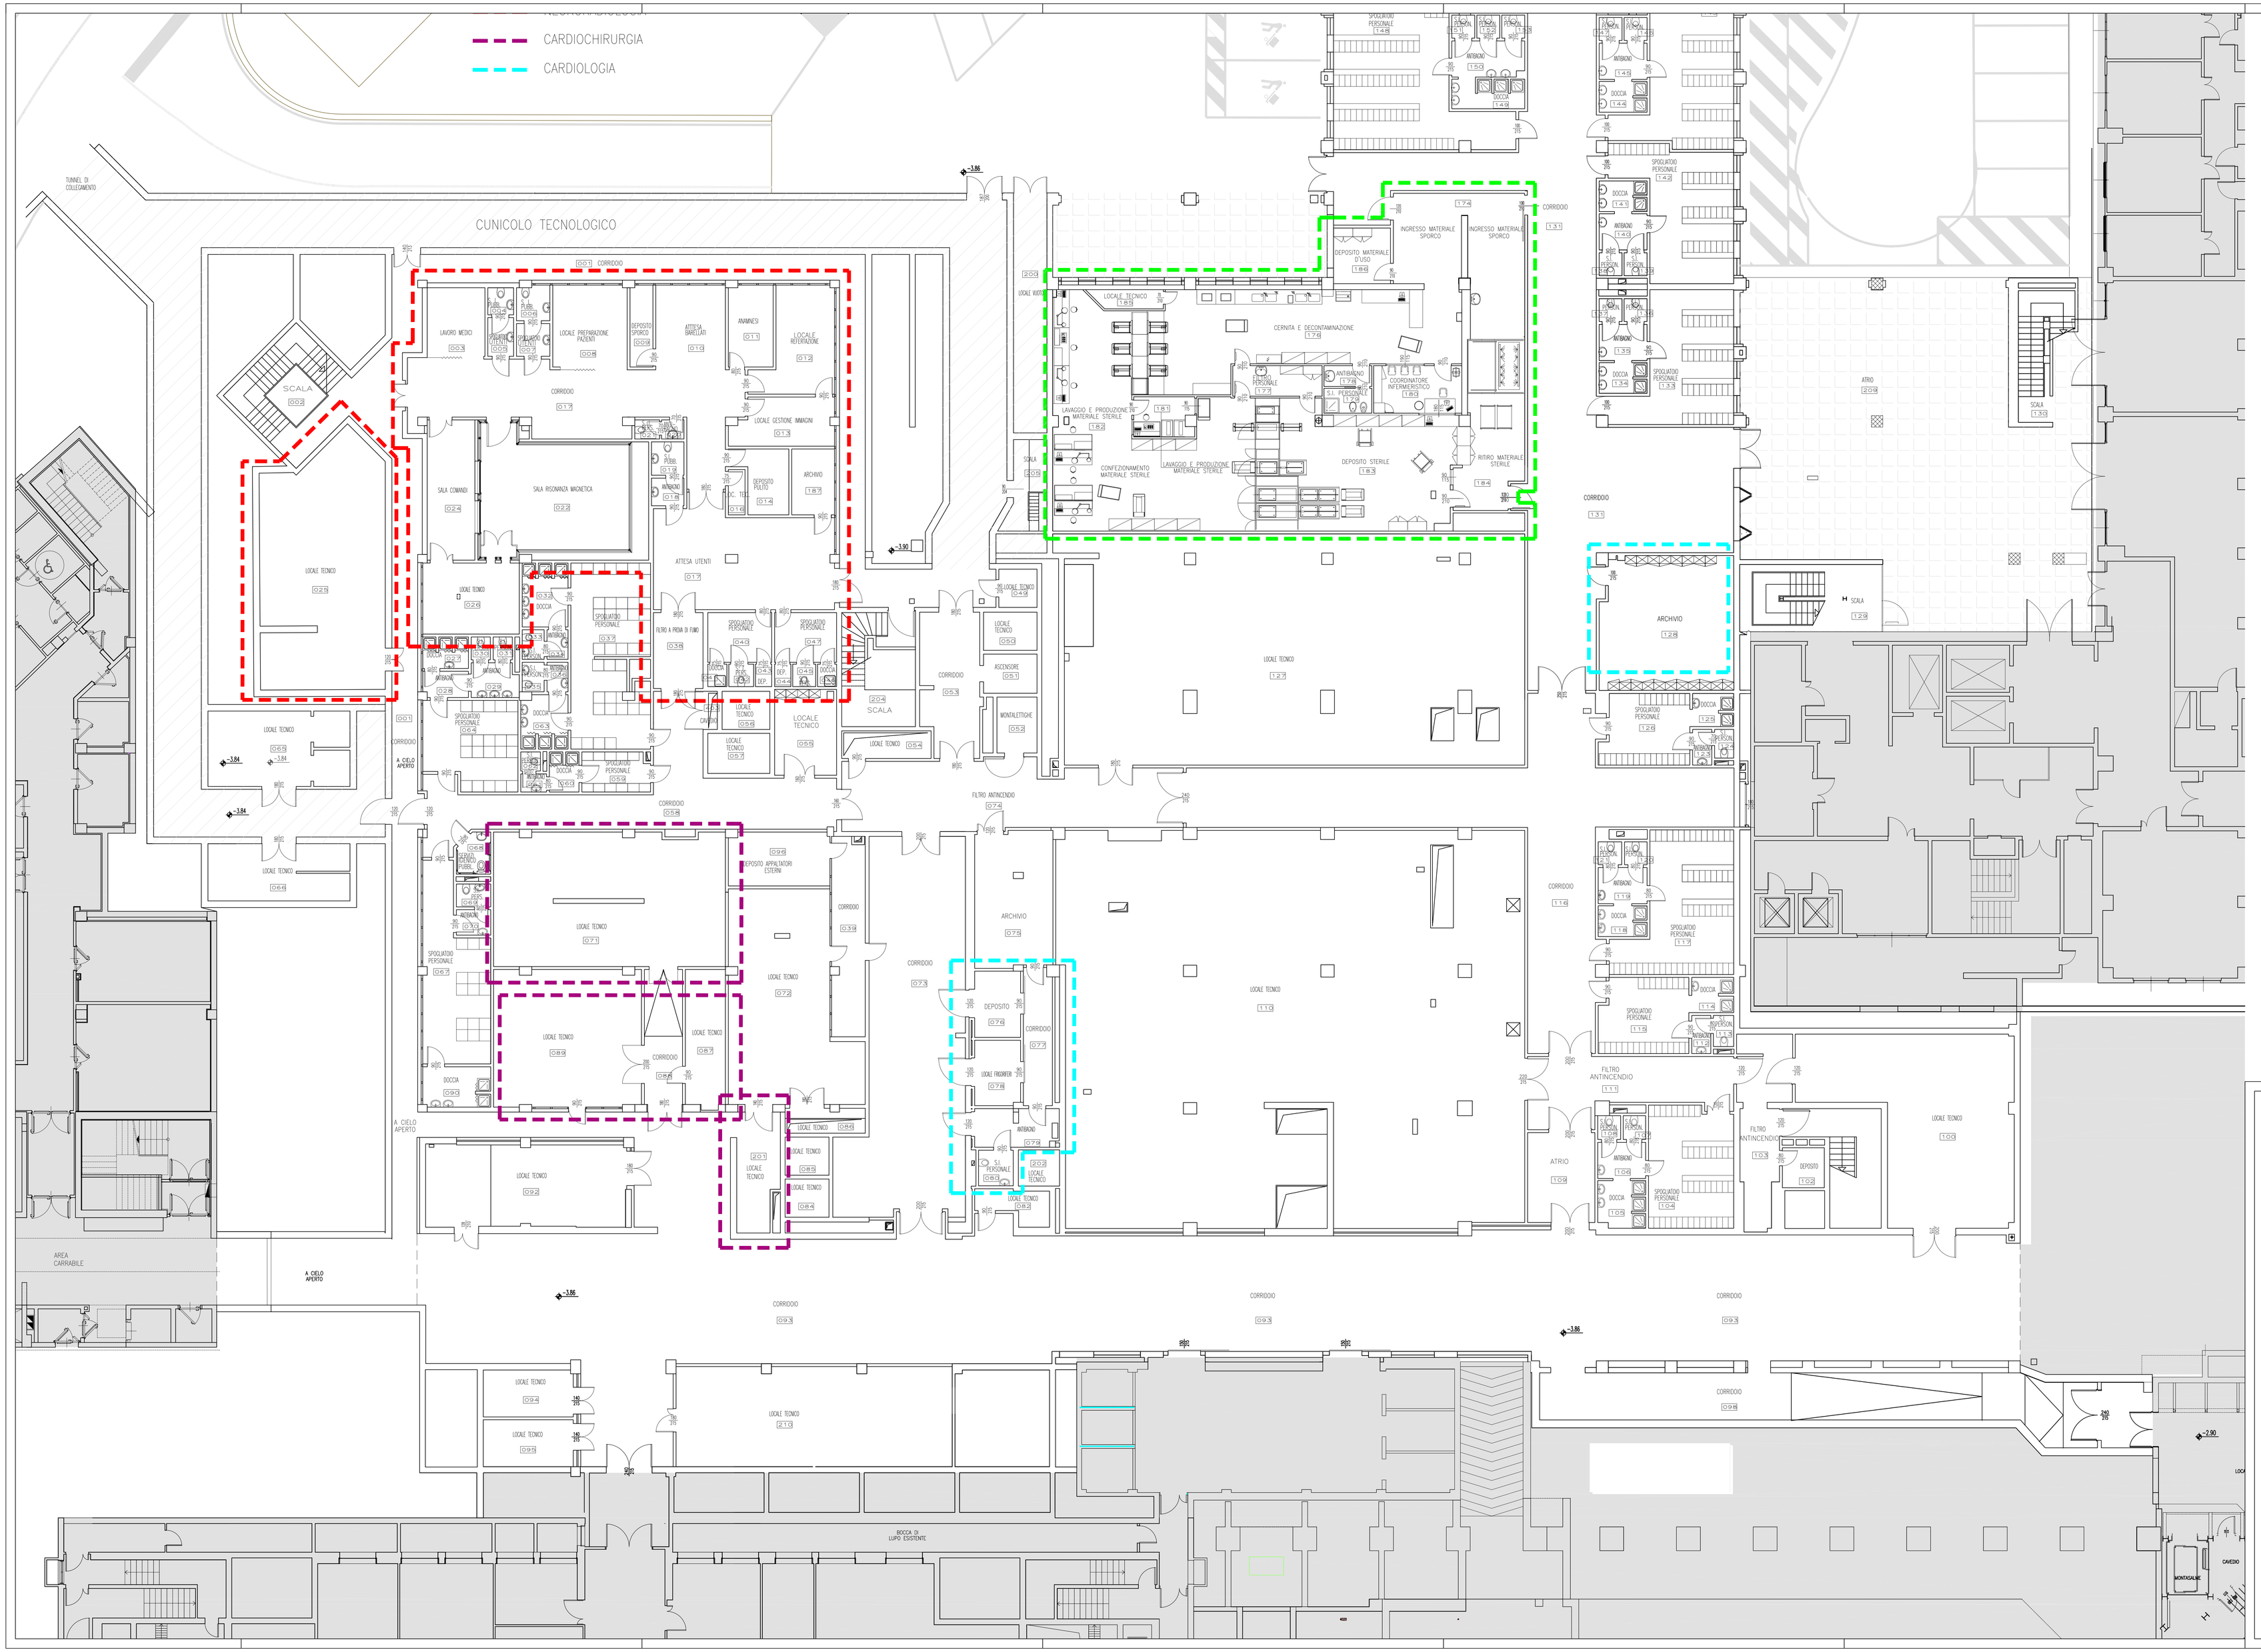

SERVIZIO SANITARIO REGIONALE
EMILIA-ROMAGNA
Azienda Ospedaliero-Universitaria di Parma

SERVIZIO ATTIVITA' TECNICHE E LOGISTICHE
Viale Antonio Gramsci, 14 - 43126 Parma
tel. 0521/702400 - fax 0521/702459
e-mail Servizio: segreteria.sat@ao.pr.it

PADIGLIONE CENTRO DEL CUORE
PIANO INTERRATO

oggetto dell'elaborato
PADIGLIONE CENTRO DEL CUORE

ARCHITETTONICO
DESTINAZIONE D'USO
PIANO INTERRATO 1° LOTTO

Il Direttore Generale
dott. Massimo Fabi

Il Direttore Sanitario
dott. Antonio Balestrino

Il Direttore del Servizio Attività Tecniche
ing. Renato Maria Saviano

impresa | progettazione

gruppo di lavoro

gruppo di lavoro
Responsabile SPPA
ing. Giuseppe Munaò

elaborato n.		scala	data
DS A 0 1 0 1		1:100	2016
progetto/attività n. -	gara n. - / direzione lavori n. -	padiglione/livello 082.001	scala di plot 1:1

1ASI-SAT\Lavoro\201_Archivio_disegni\AOPR_ 2012_scala100_A3\082_CENTRO DEL CUORE\001_PI_100_A3.dwg

validazione			
	revisione 1 -	data ...	controllato ...
	revisione 2 -	data ...	controllato ...
	revisione 3 -	data ...	controllato ...
	revisione 4 -	data ...	controllato ...

Il presente elaborato non può essere riprodotto, consegnato a terzi od utilizzato a scopi diversi da quello di destinazione senza l'autorizzazione scritta del SAT, che ne detiene la proprietà