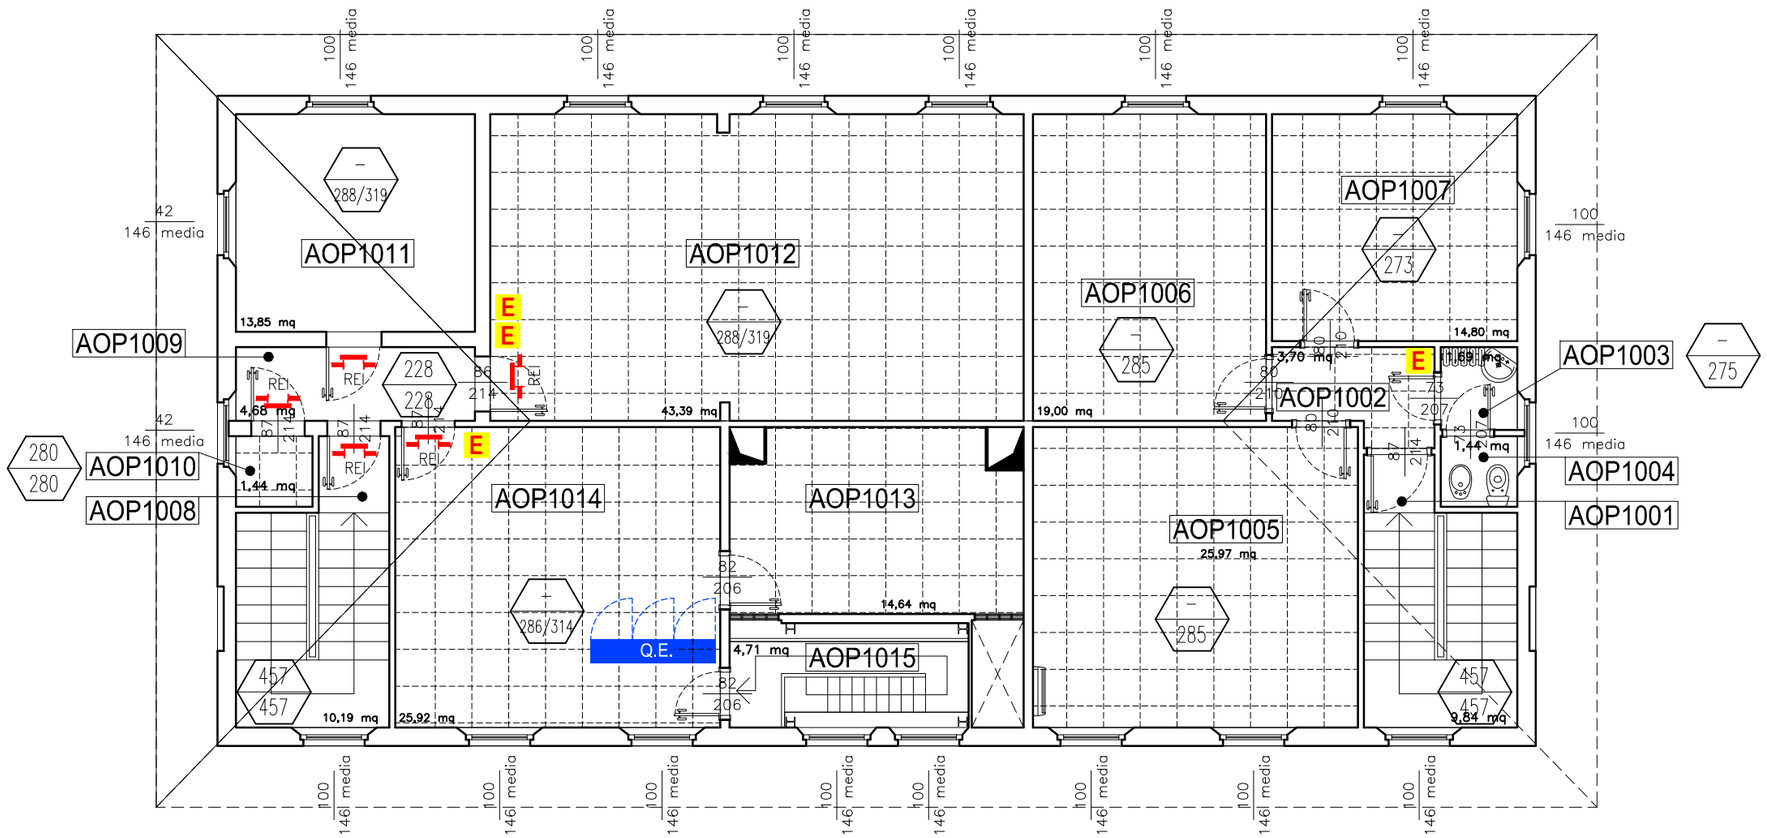

SERVIZIO SANITARIO REGIONALE
EMILIA ROMAGNA
Azienda Unità Sanitaria Locale di Modena
SERVIZIO TECNICO PATRIMONIALE

CERMET SISTEMA DI GESTIONE CERTIFICATO

COMPENDIO PATRIMONIALE AZIENDALE

AREA OPERATIVA CENTRO - MODENA
SEDE OPERATIVA 118
VIA EMILIA EST, 590 - MODENA

DATA	10.2011	SCALA	1:100
PTR	AO	PROGETTO	.
ARCHIVIO	P:\5_Rilievi_Archivio\acentro\Modena\AO_Modena_Soccorso\AO00.dwg		
XRIF			

P1