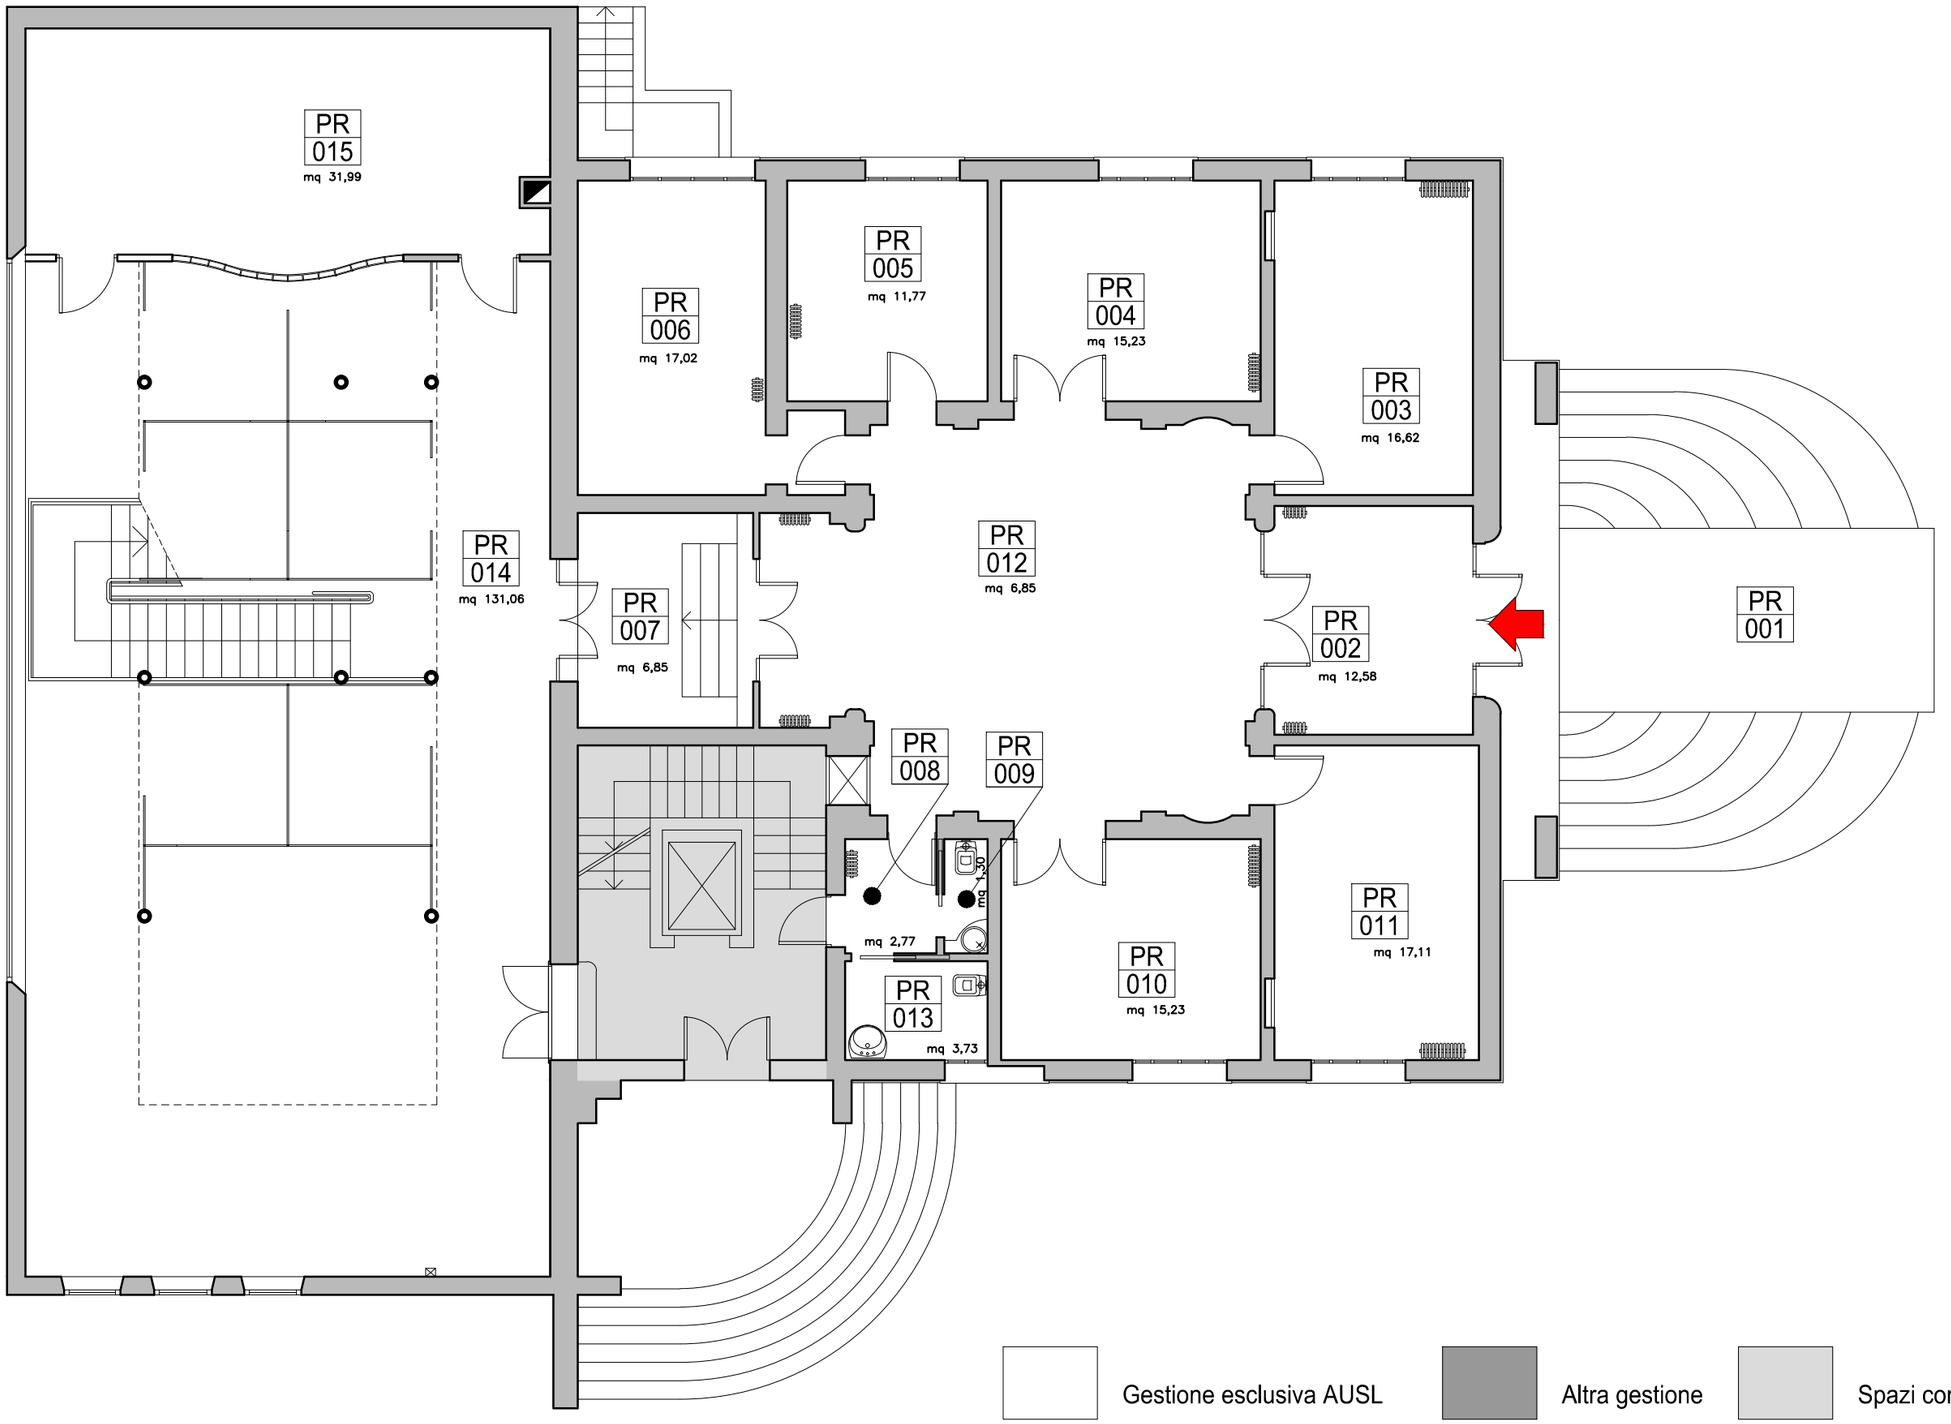

SERVIZIO SANITARIO REGIONALE
EMILIA ROMAGNA
Azienda Unità Sanitaria Locale di Modena
SERVIZIO TECNICO PATRIMONIALE
CONFORME ALLA NORMA UNI EN ISO 9001:2008

COMPENDIO PATRIMONIALE AZIENDALE

AREA OPERATIVA CENTRO - DISTRETTO DI MODENA
SERVIZI AZIENDALI "CeVEAs"
VIALE MURATORI, 201 MODENA

DATA	04.2016	SCALA	1:100
PTR	F4	PROGETTO	-
ARCHIVIO	P:\5_Rilievi_Archivio\acentro\Modena\F4_Ex Onig\F400PR.dwg		
XRIF			

FOGLIO **PR**