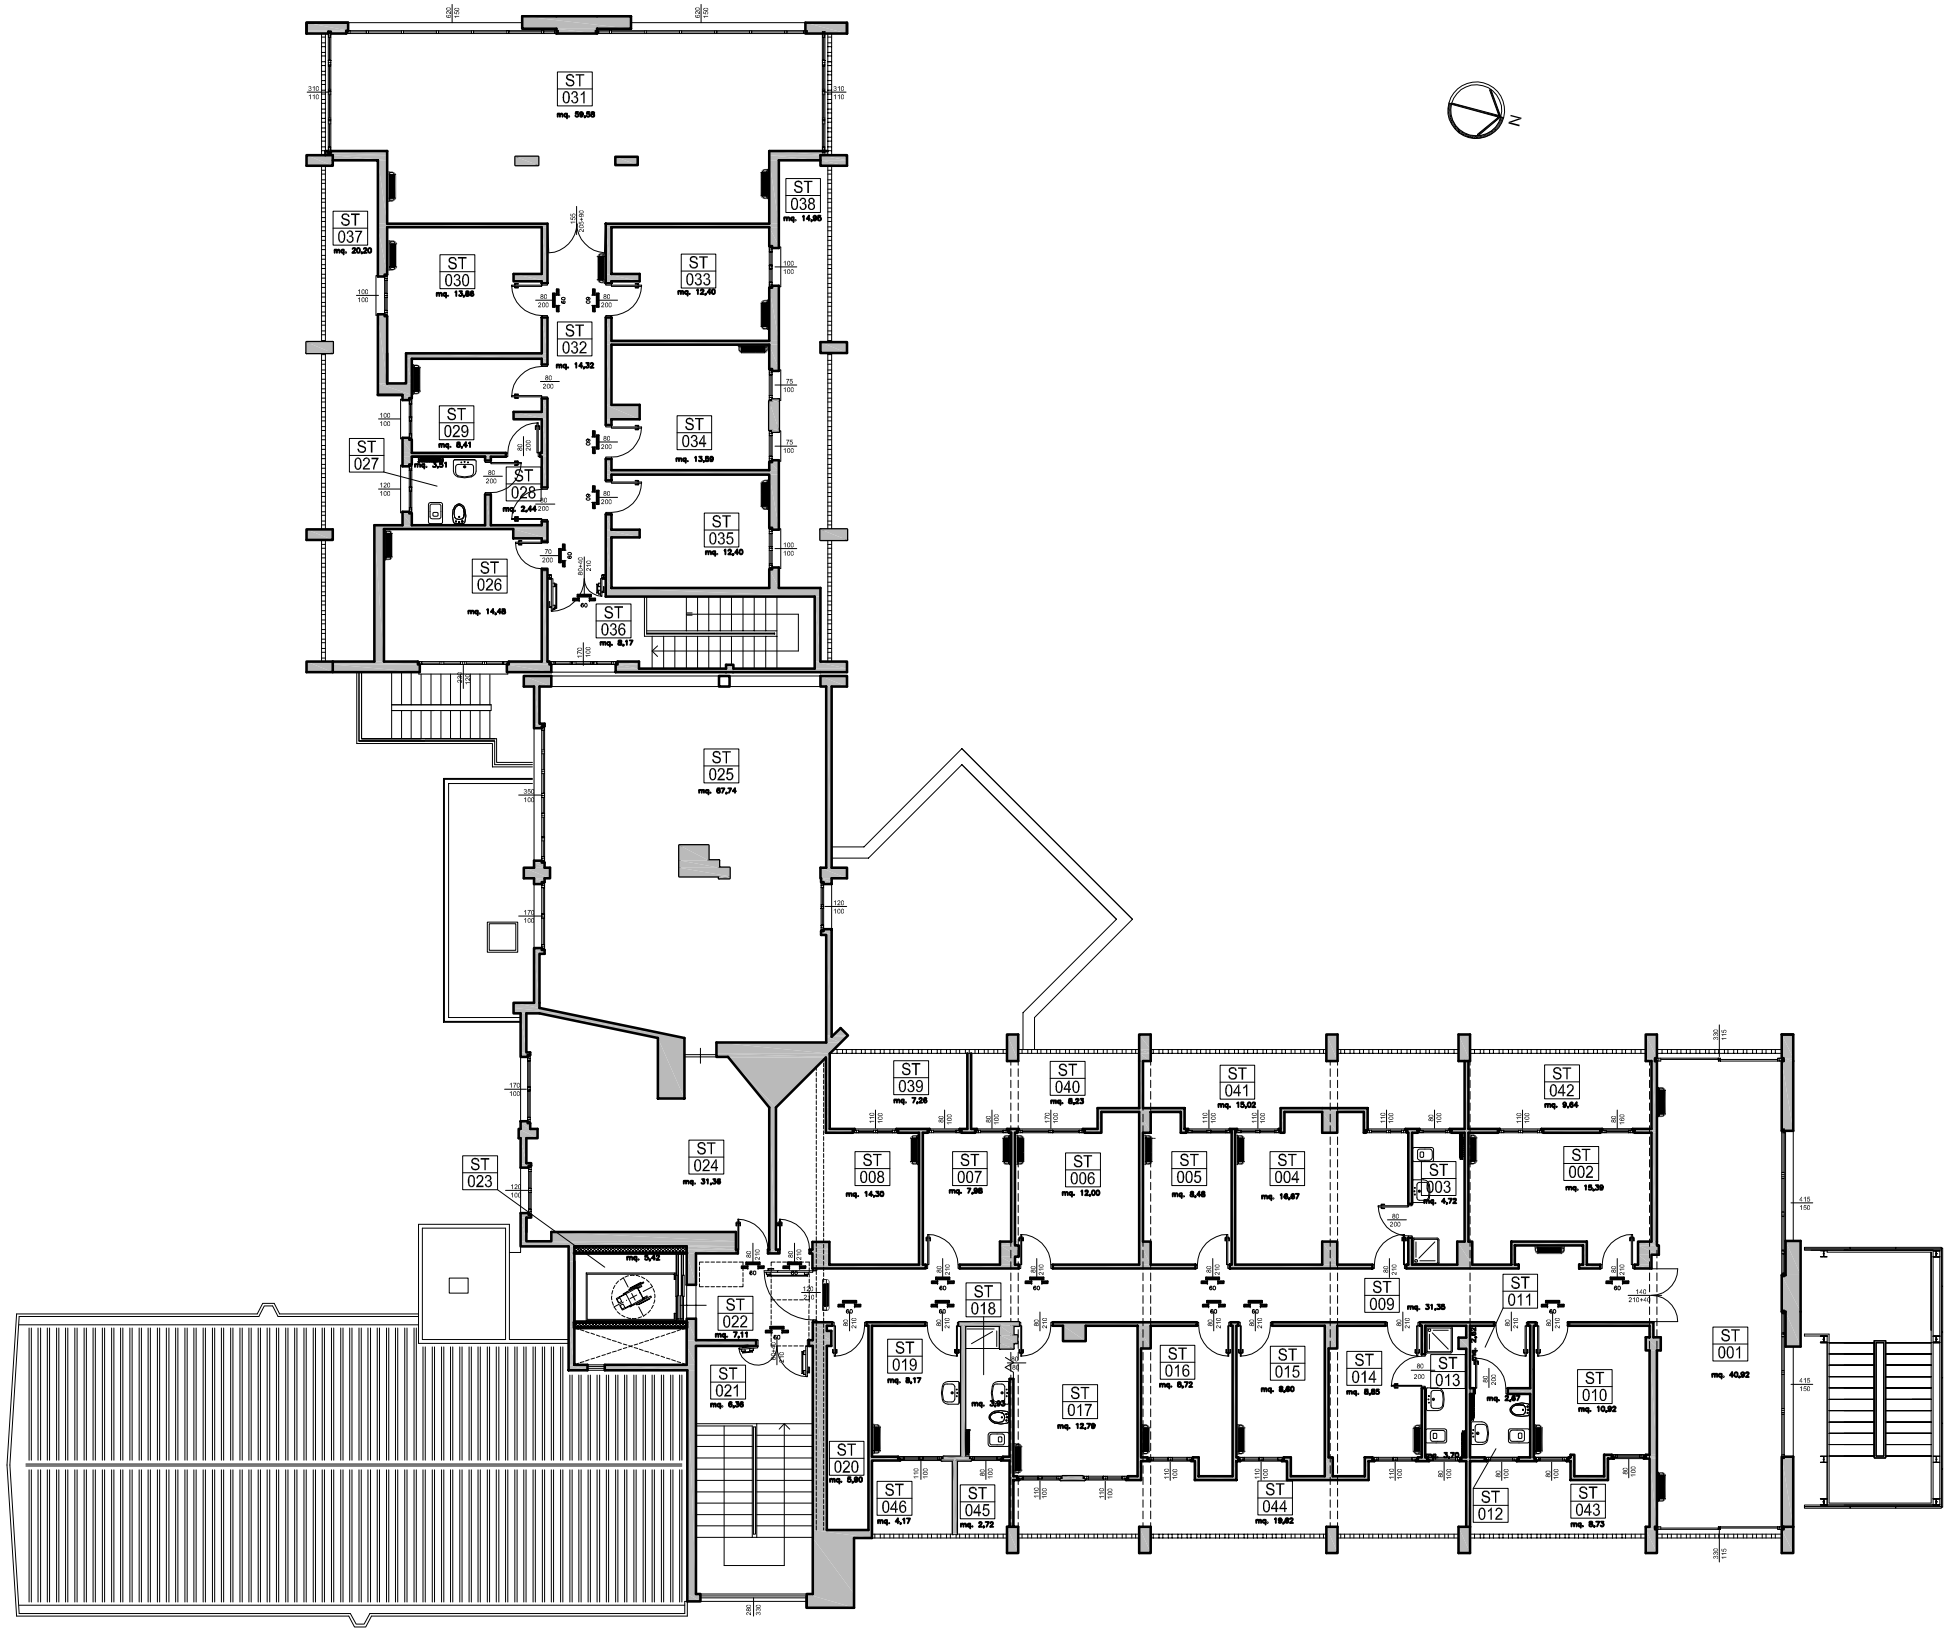

SERVIZIO SANITARIO REGIONALE
EMILIA ROMAGNA
Azienda Unità Sanitaria Locale di Modena
SERVIZIO TECNICO PATRIMONIALE

CERMET SISTEMA DI GESTIONE CERTIFICATO

ATTIVITA' PROPEDEUTICHE ALLA PRESA IN CARICO
CLASSIFICAZIONE DEI LOCALI

AREA OPERATIVA SUD - SASSUOLO
NUOVA SEDE DEL DISTRETTO DI SASSUOLO
VILLA FIORITA

DATA	03.2013	SCALA	1:200
PTR	AL	PROGETTO	P/06/2012

PST

ARCHIVIO P:\5_Rilievi_Archivio\asud\Sassuolo\AL_Villa_Fiorita\AL00PST.dwg
XRIF