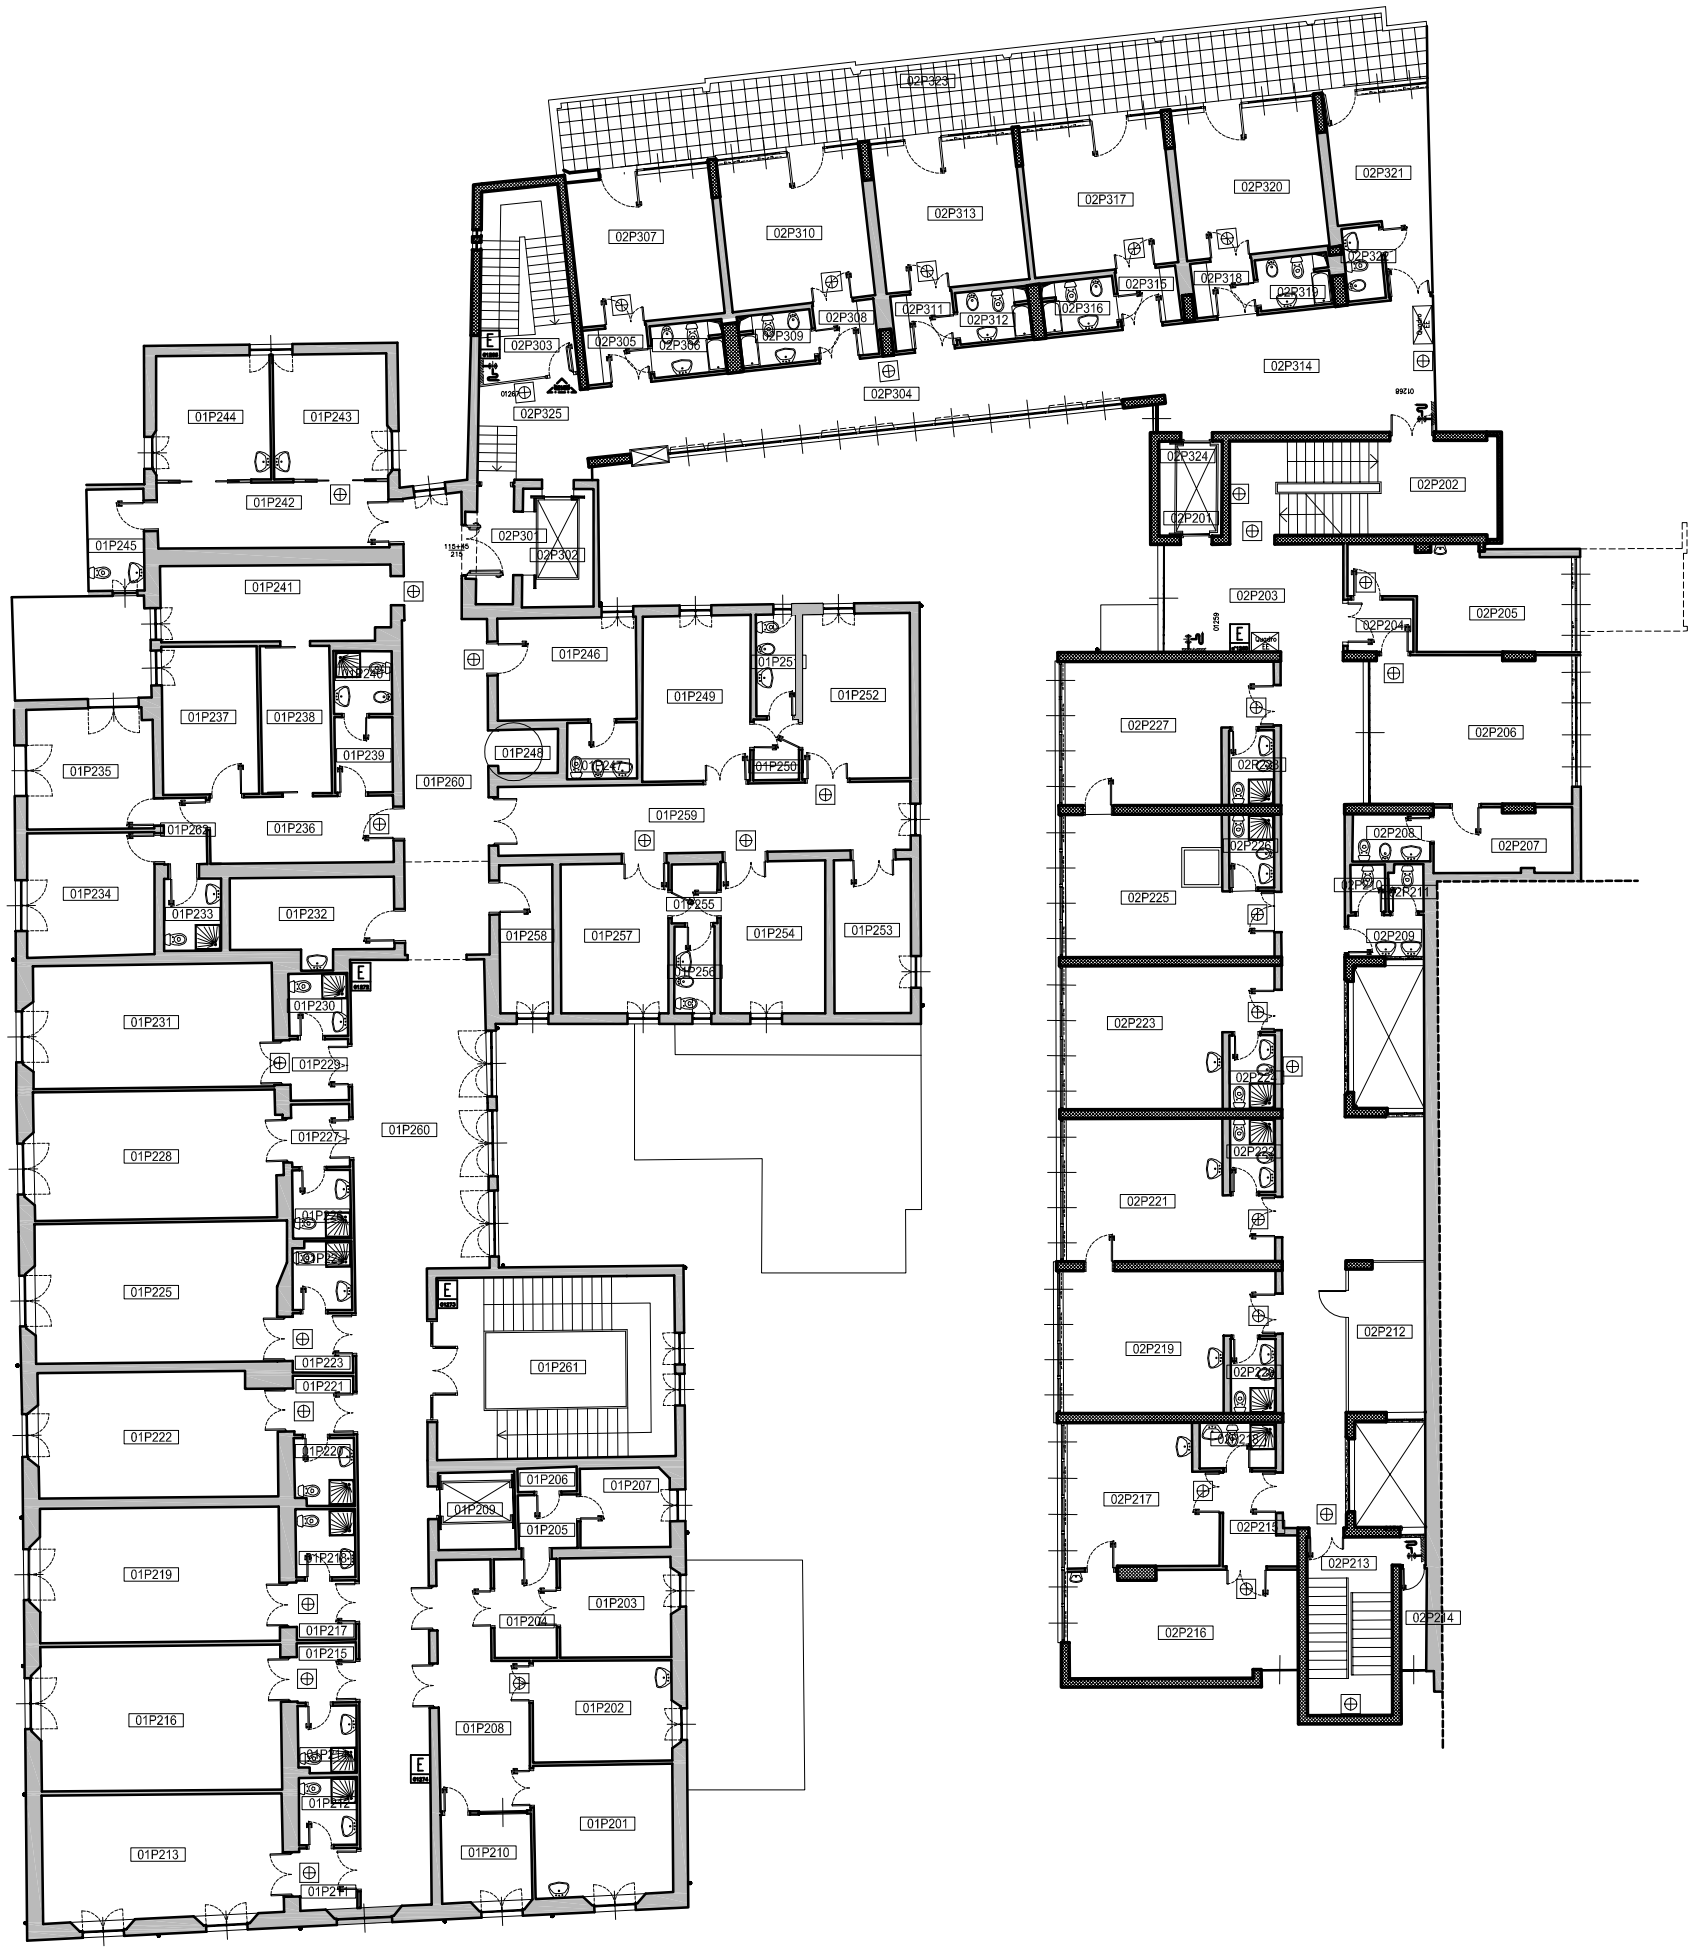

SERVIZIO SANITARIO REGIONALE
EMILIA ROMAGNA
Azienda Unità Sanitaria Locale di Modena
SERVIZIO TECNICO PATRIMONIALE

CERMET SISTEMA DI GESTIONE CERTIFICATO

AREA OPERATIVA NORD - OSPEDALE DI FINALE EMILIA
OSPEDALE CIVILE DEGLI INFERMI
VIA TRENTO TRIESTE, 8 - FINALE EMILIA

PLANIMETRIA GENERALE

DATA	11.2009	SCALA	fuori scala
PTR	27.00	PROGETTO	.

L3

ARCHIVIO P:\5_Rilievi_Archivio\anord\Finale_Emilia\27_H Finale\2700L3.dwg
XRIF