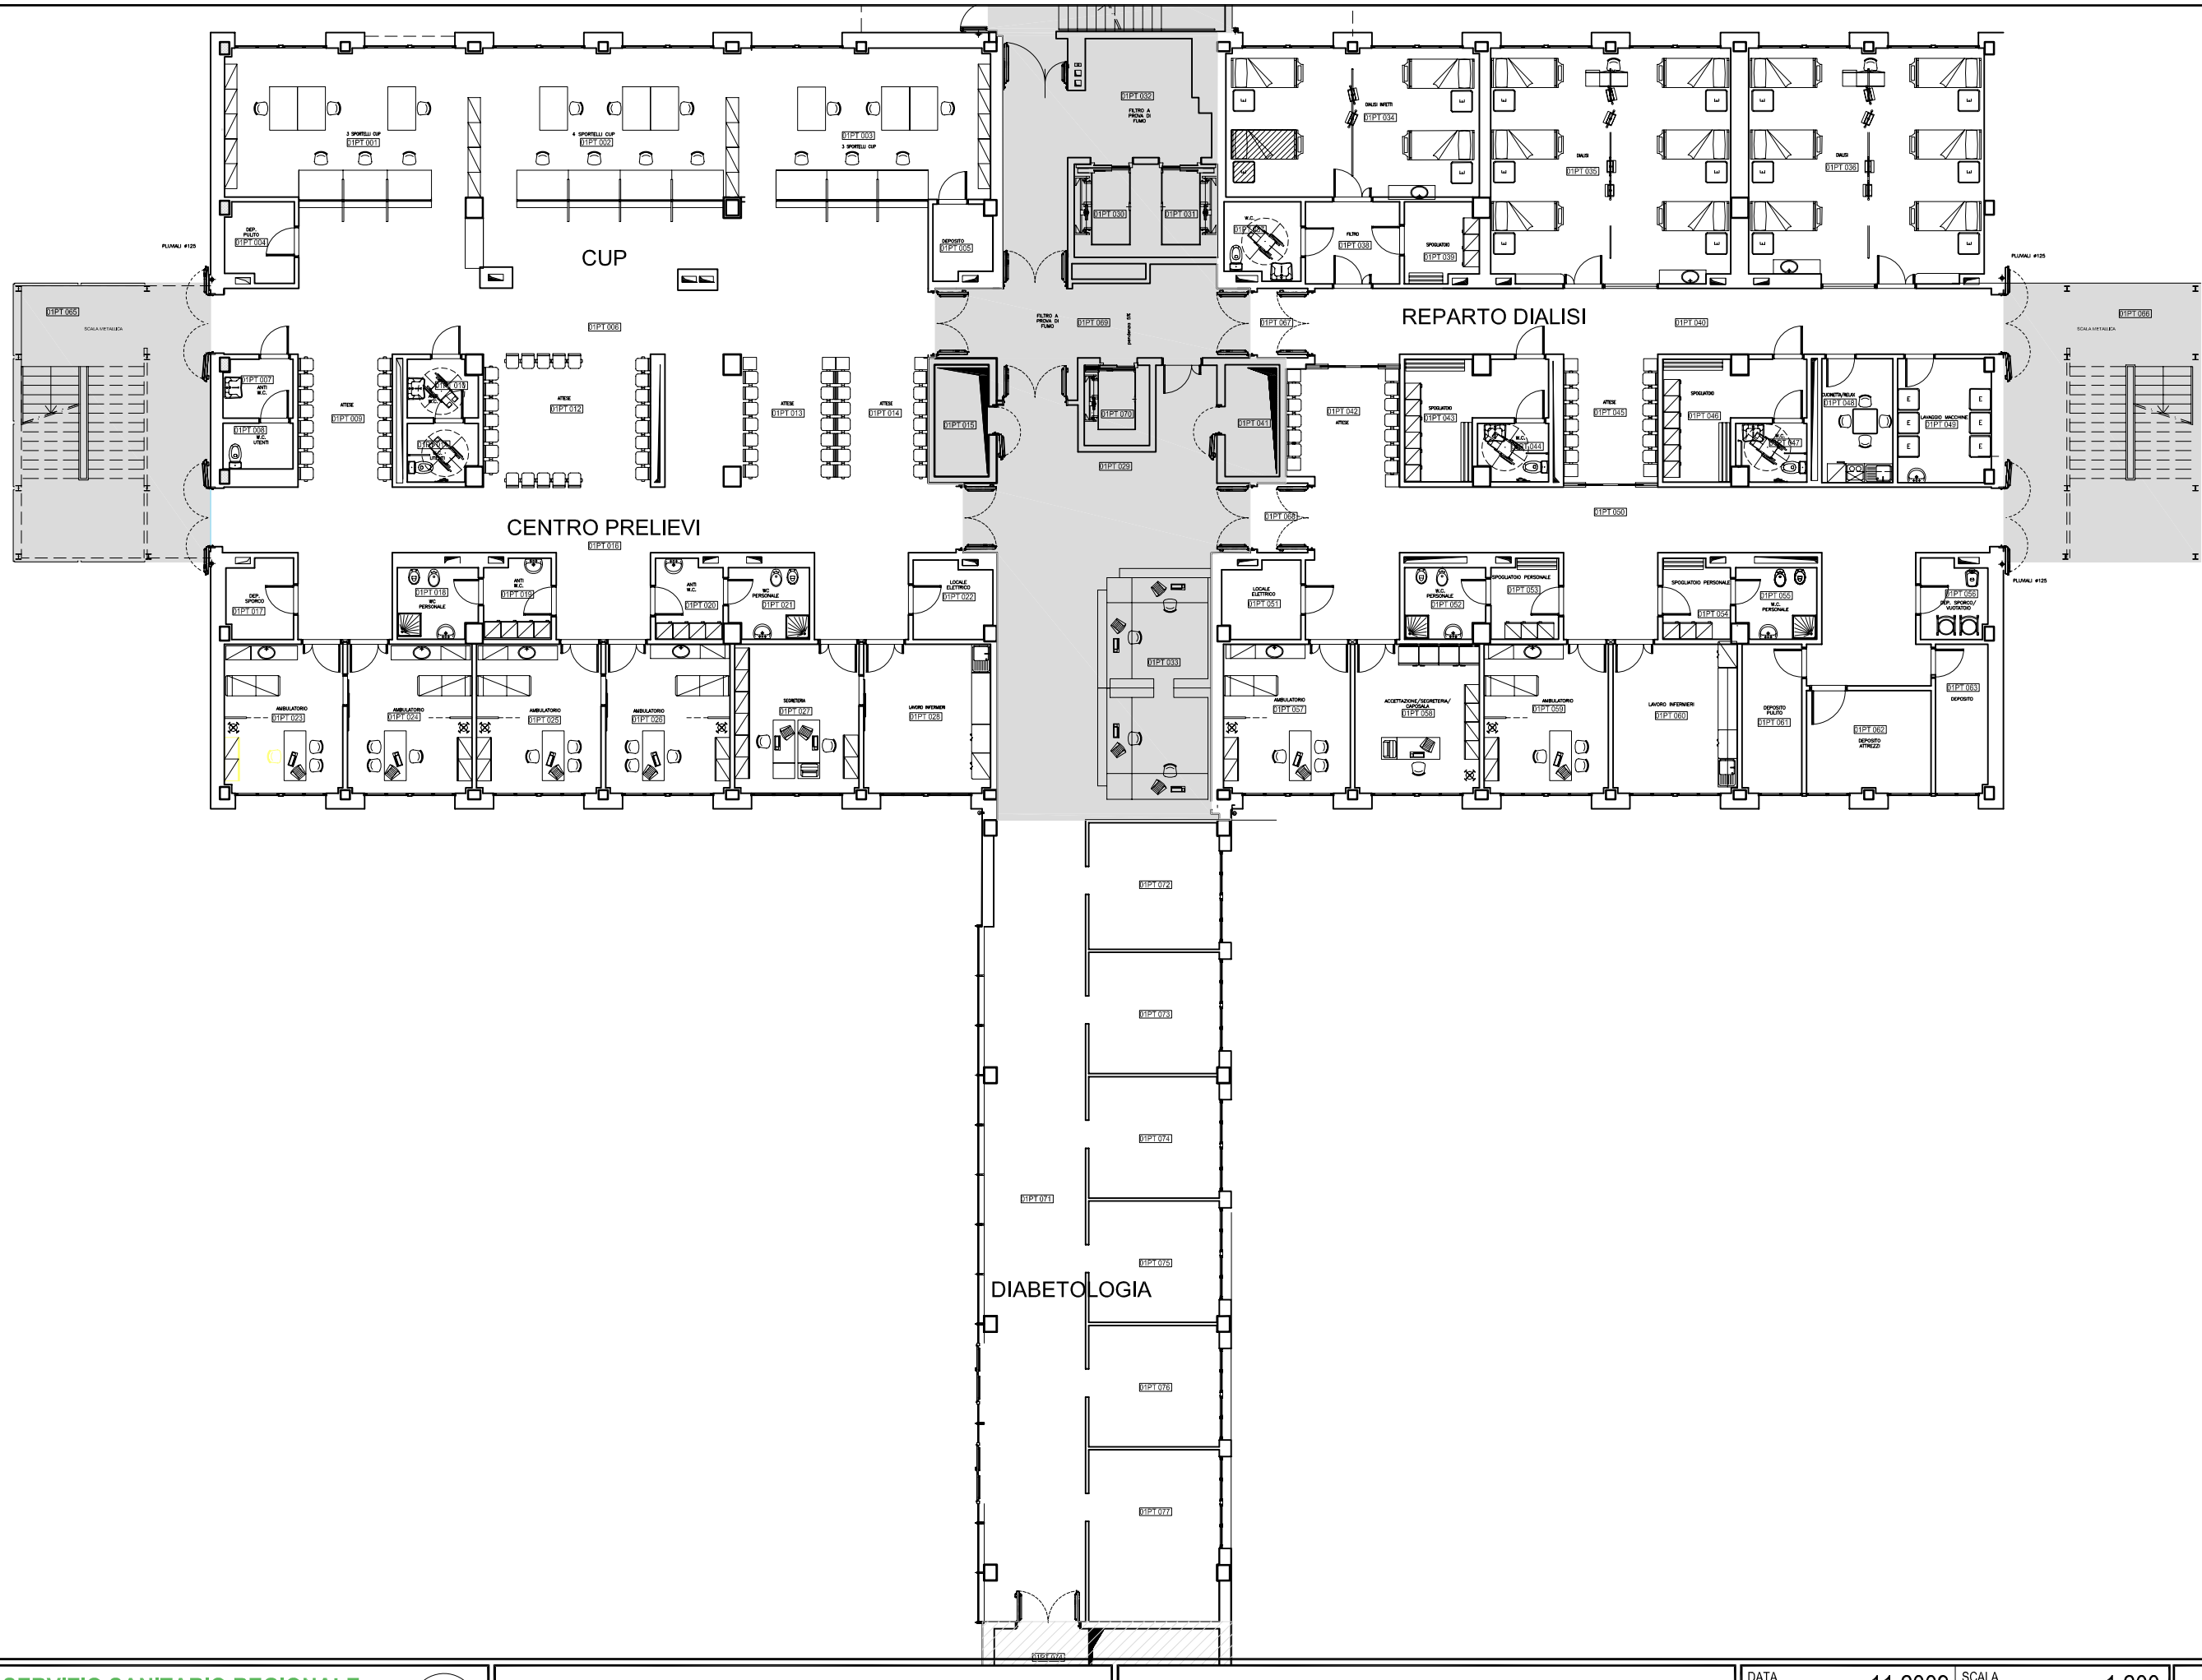

SERVIZIO SANITARIO REGIONALE
EMILIA ROMAGNA
Azienda Unità Sanitaria Locale di Modena
SERVIZIO TECNICO PATRIMONIALE

CERMET SISTEMA DI GESTIONE CERTIFICATO

COMPENDIO PATRIMONIALE AZIENDALE

AREA OPERATIVA SUD - DISTRETTO DI SASSUOLO
NUOVO OSPEDALE DI SASSUOLO
VIA FRANCESCO RUINI, 2 SASSUOLO

DATA	11.2009	SCALA	1:200
PTR	S9	PROGETTO	.
ARCHIVIO	P:\5_Rilievi_Archivio\asud\Sassuolo\S9_NuovOspedaleSassuolo\PDF 11-2009\S901PT.dwg		
XRIF			

PT