



SERVIZIO LOGISTICO  
ALBERGHIERO

CENTRALE  
OPERATIVA 118

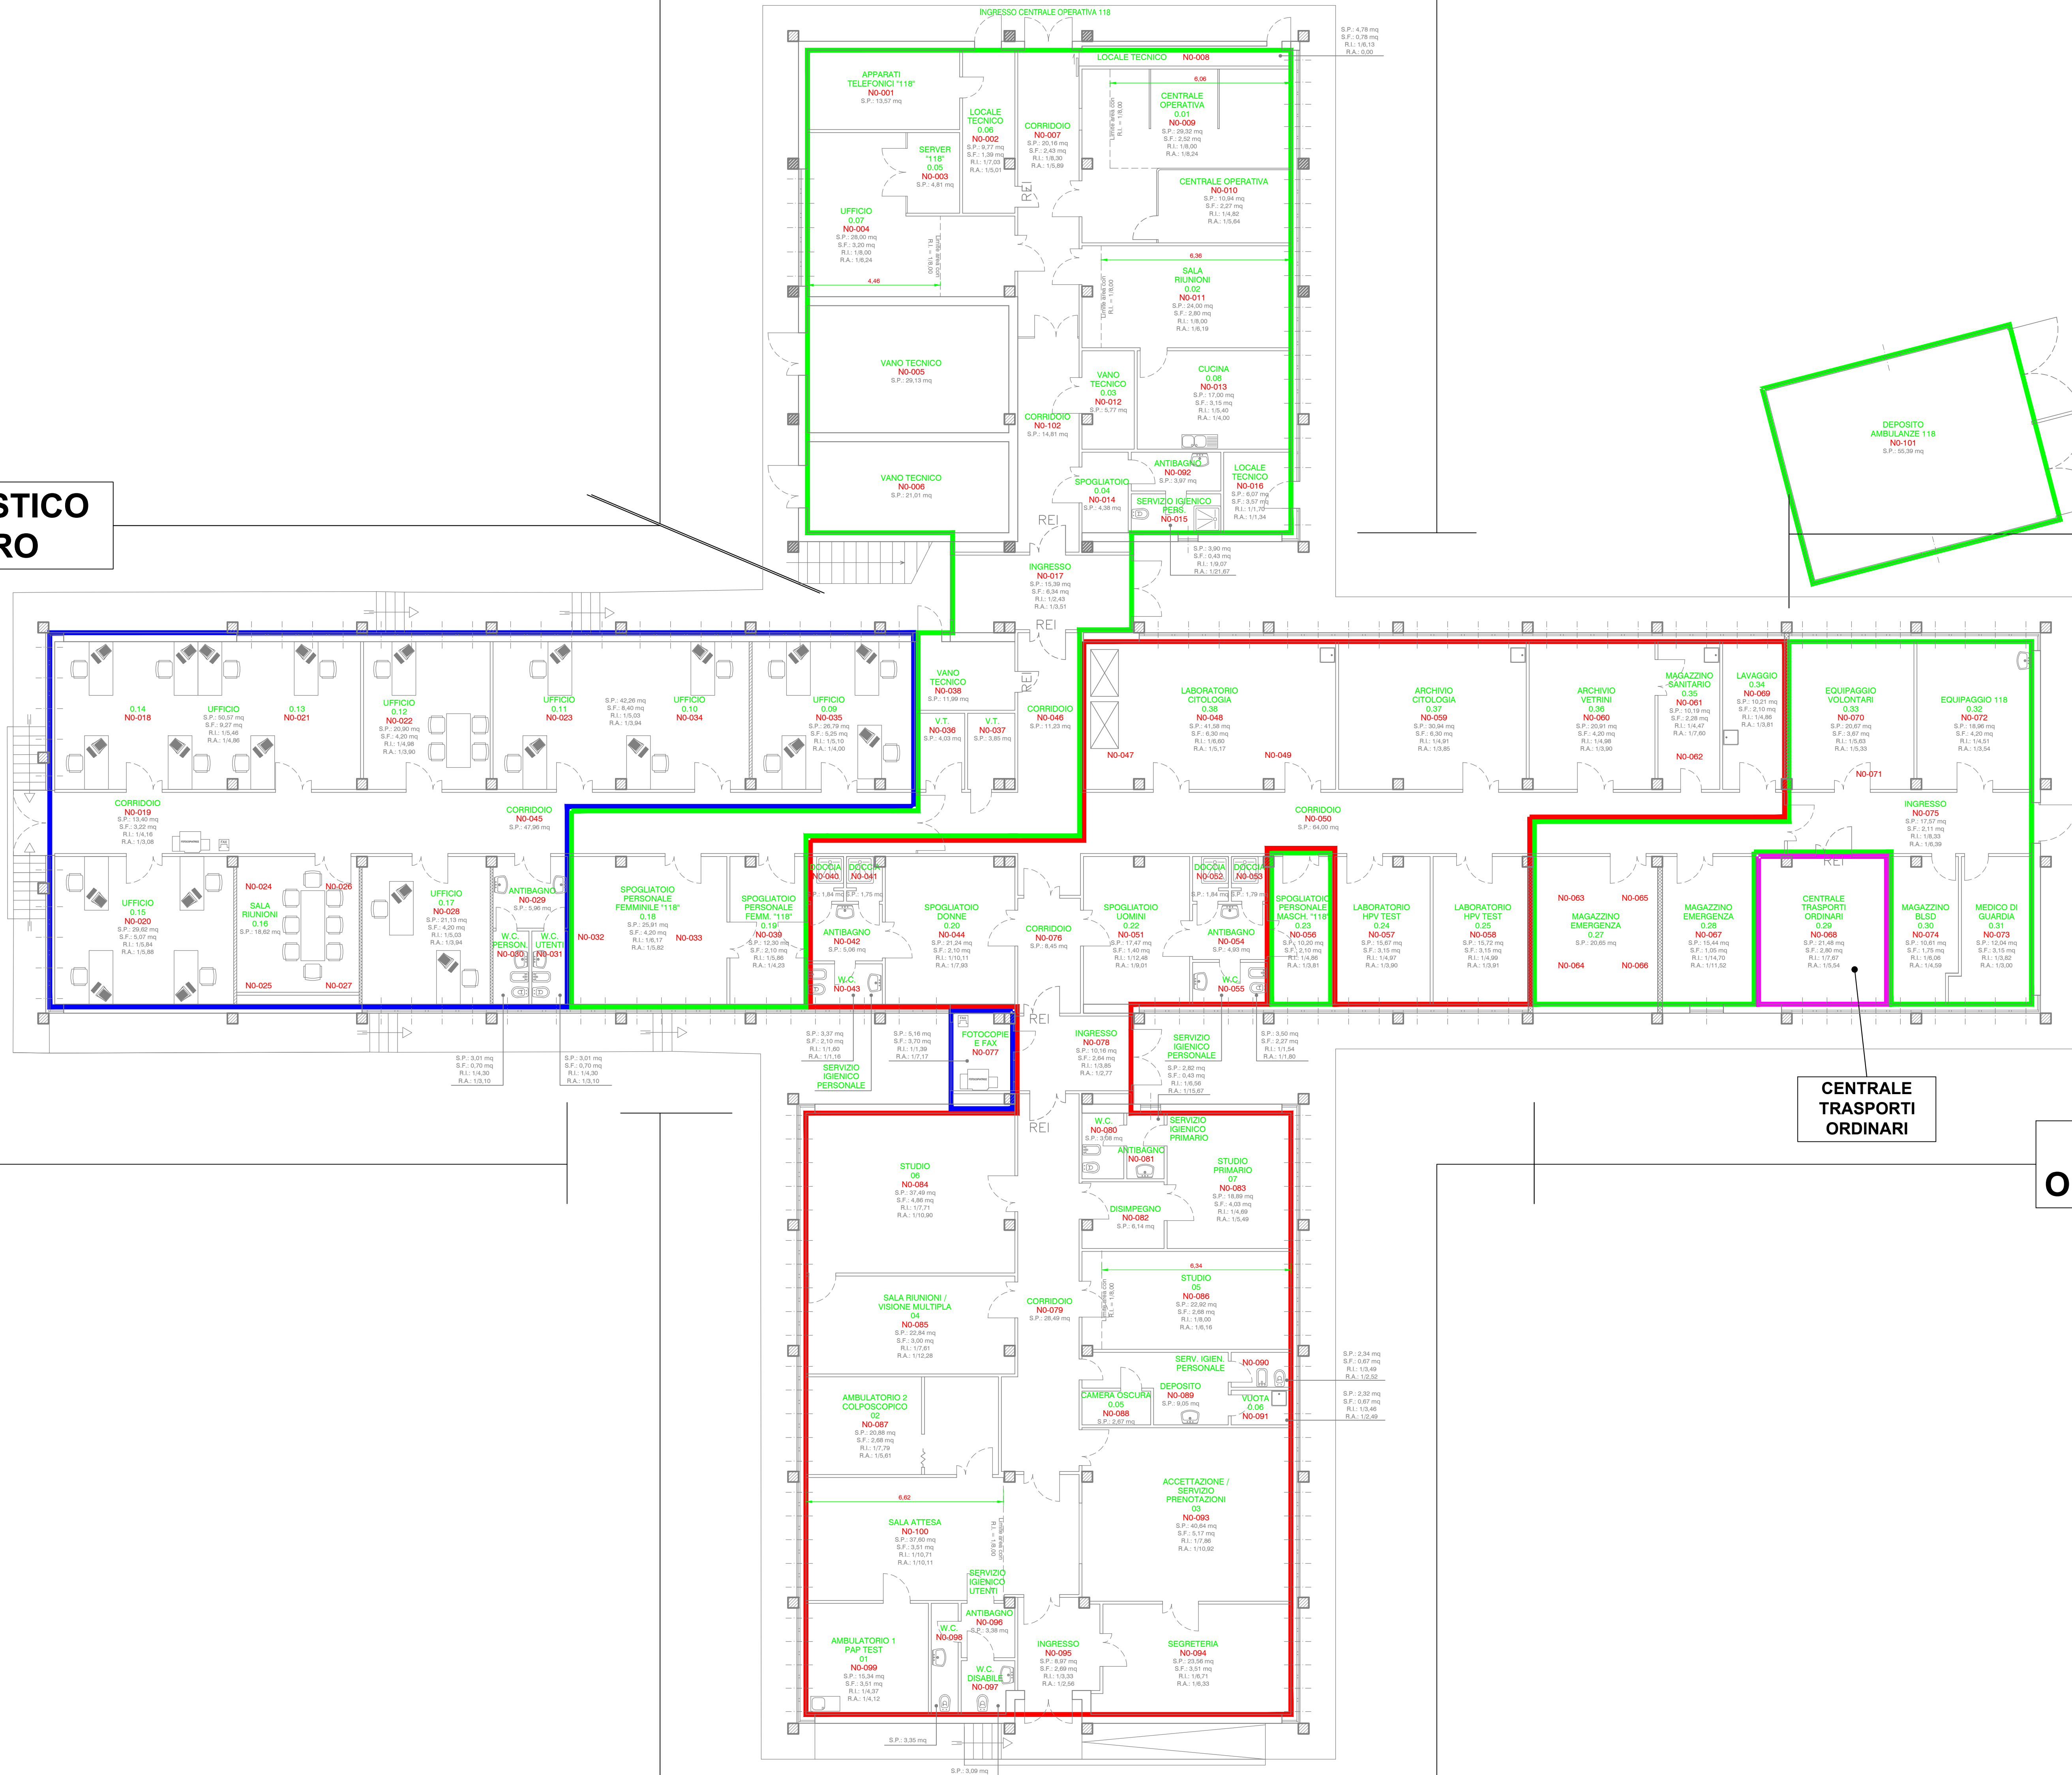

CENTRALE  
OPERATIVA 118

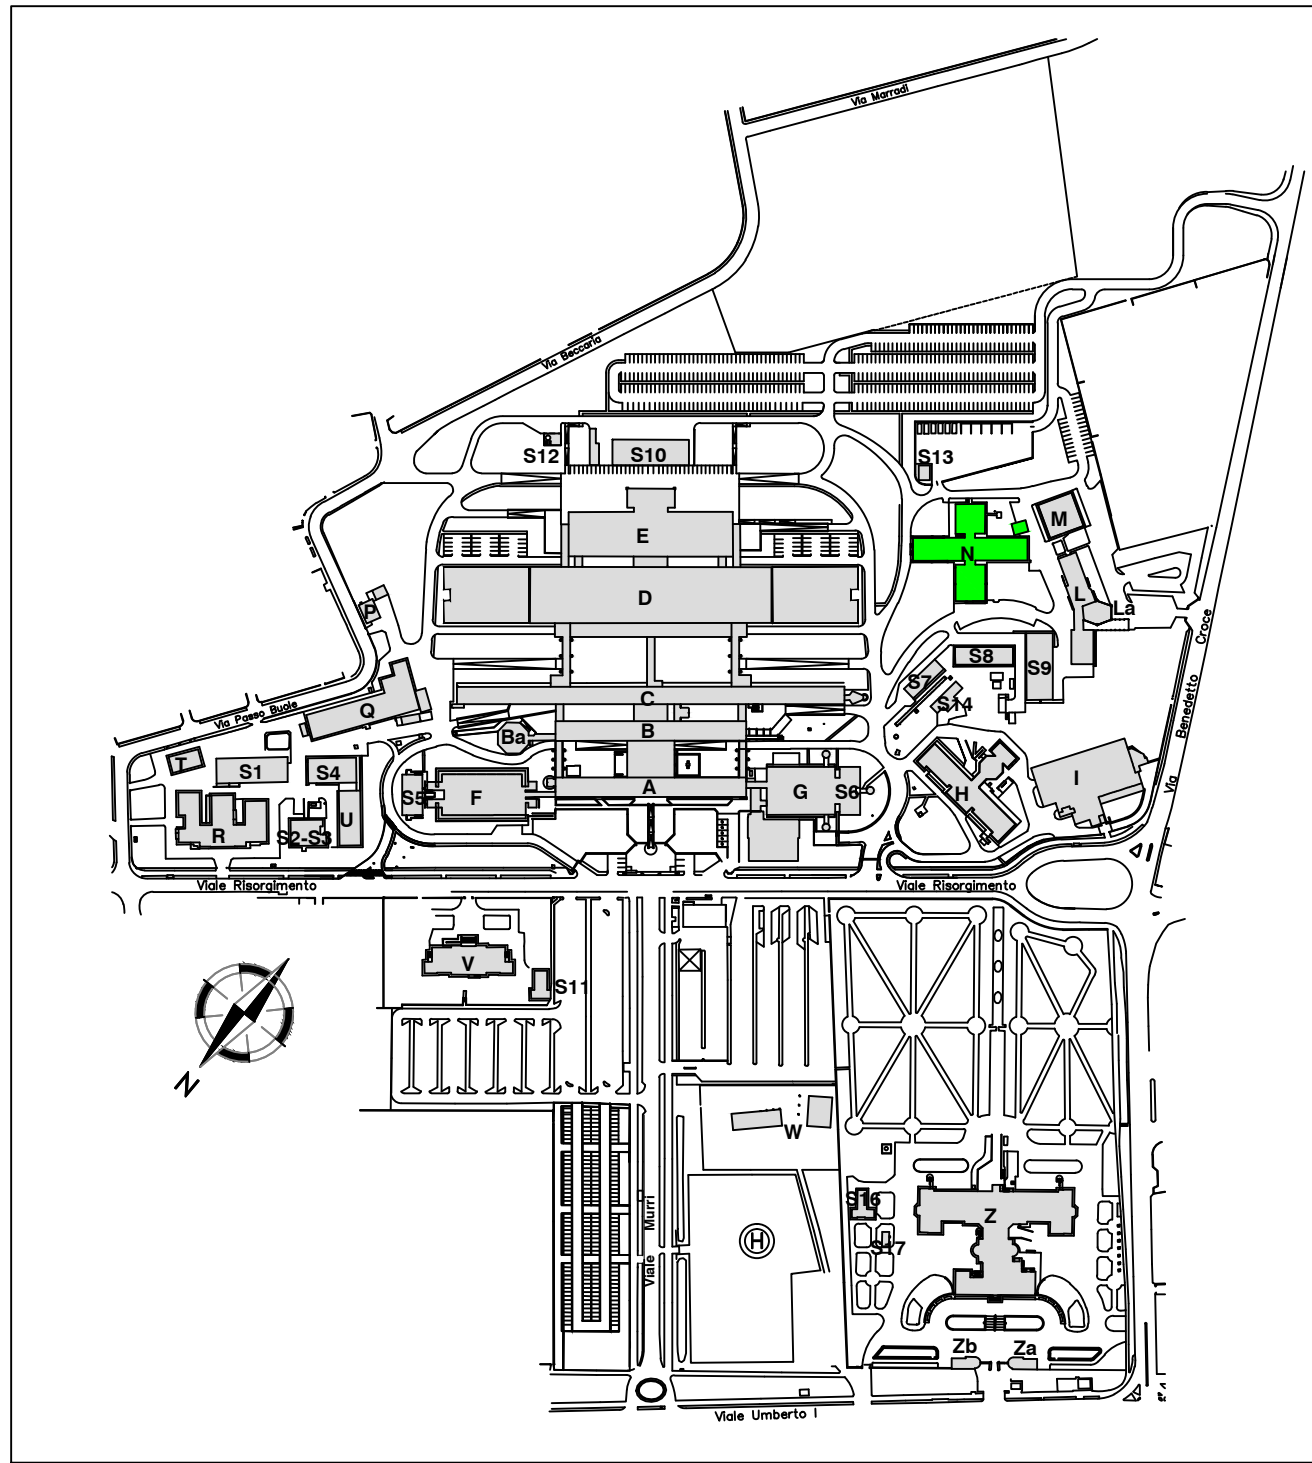

CITOLOGIA  
VAGINALE

SISTEMATO DAL: _____	Dato: _____	UBICAZIONE	_____
SCOSTRUSCE IL: _____	Dato: _____	Padiglione N - Piano 0	_____
AGGIORNATO DA: _____	Dato: _____	OGGETTO	_____
SERVIZIO SANITARIO REGIONALE EMILIA-ROMAGNA Azienda Ospedaliera di Reggio Emilia		Numerazione locali	_____
AREA TECNICA-LOG. ALBERGH. SICUREZZA SERVIZIO ATTIVITA' TECNICHE		Destinazioni d'uso	_____
QUESTO PROGETTO VIENE CONSERVATO SOTTO LA TUTELA DELLE LEGGI VIGENTI IN MATERIA DI DIRITTO D'AUTORE E LA CONSERVAZIONE CHE NON VIENE RIPRODOTTO E COMUNICATO NELLO STATO IN CUI HA PREVENUTA AUTORIZZAZIONE		MATRICOLA	_____
N_0_SEG		SCALA	1:100
Disegnato Stefano Adinolfi		Data	23/09/2013
Approvato _____		Data	_____