




MEDICINA FISICA E RIABILITATIVA

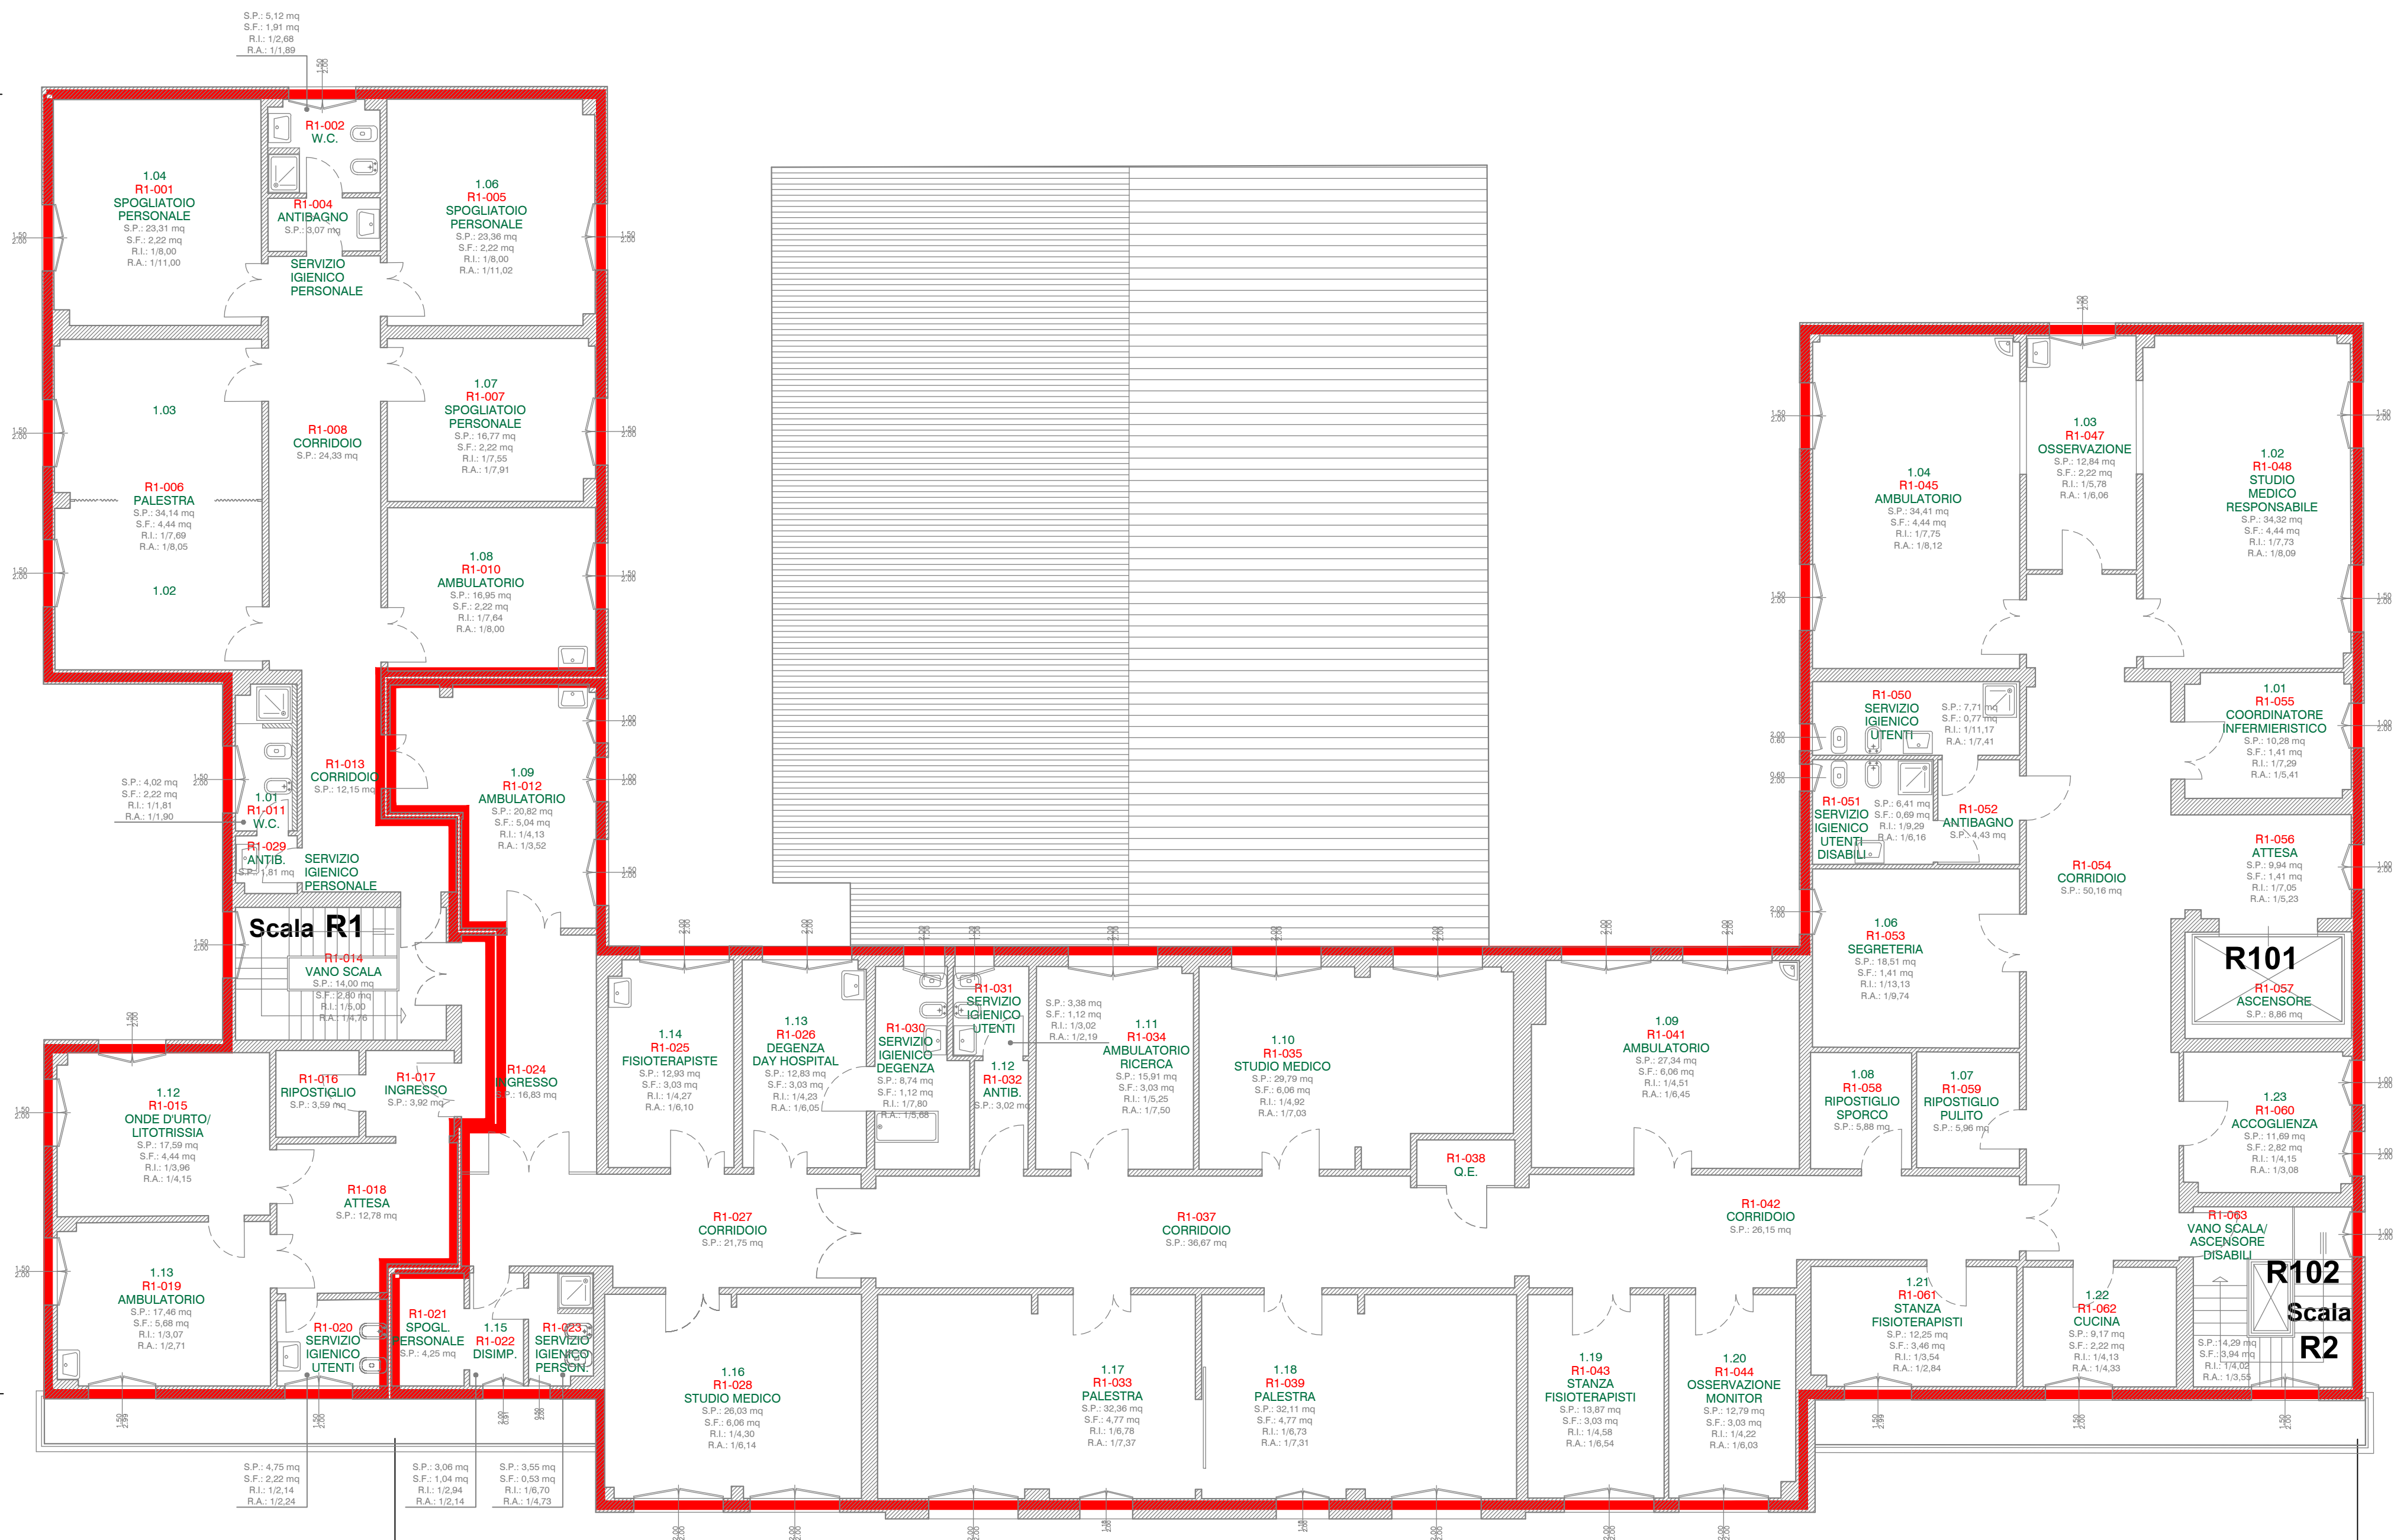

UDGEE

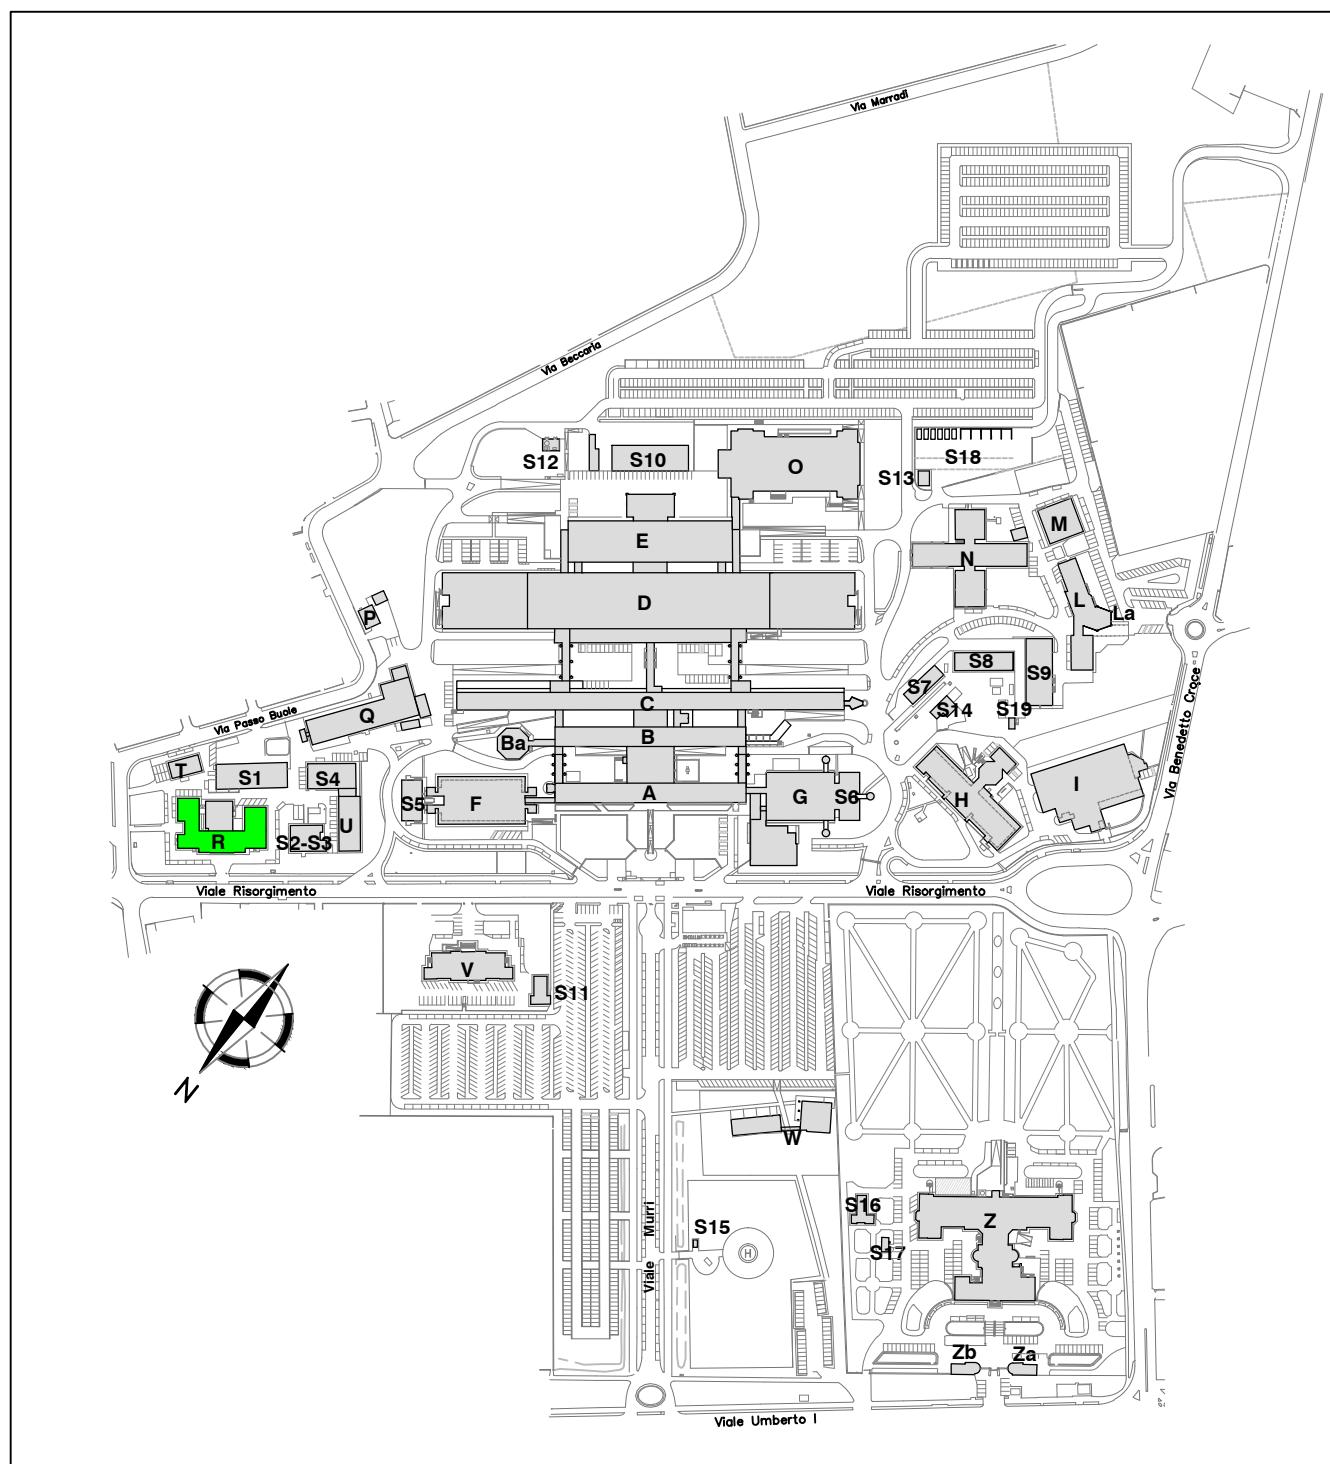

| | | | |
|--|--|--|------------|
| SOSTITUITO DAL: _ _ _ _ _ Data: _ _ | | UBICAZIONE | |
| SOSTITUISCE IL: _ _ _ _ _ Data: _ _ | | Padiglione R - Piano 1 | |
| AGGIORNATO DA: _ _ _ _ _ Data: _ _ | | | |
|  SERVIZIO SANITARIO REGIONALE EMILIA-ROMAGNA Azienda Ospedaliera di Reggio Emilia | | OGGETTO | |
| | | Numerazione locali Destinazioni d'uso | |
| AREA TECNICA-LOG. ALBERGH. SICUREZZA SERVIZIO ATTIVITA' TECNICHE | | MATRICOLA R_1_SEG | |
| | | SCALA 1:100 | |
| QUESTO DISEGNO VIENE CONSEGNATO SOTTO LA TUTELA DELLE LEGGI VIGENTI IN MATERIA DI DIRITTI D'AUTORE E A CONDIZIONE CHE NON VENGA RIPRODOTTO E COMUNQUE RESO NOTO A TERZI SENZA NOSTRA PREVENTIVA AUTORIZZAZIONE. | | Disegnato | Data |
| | | Stefano Adinolfi | 16/04/2013 |
| | | Approvato | Data |