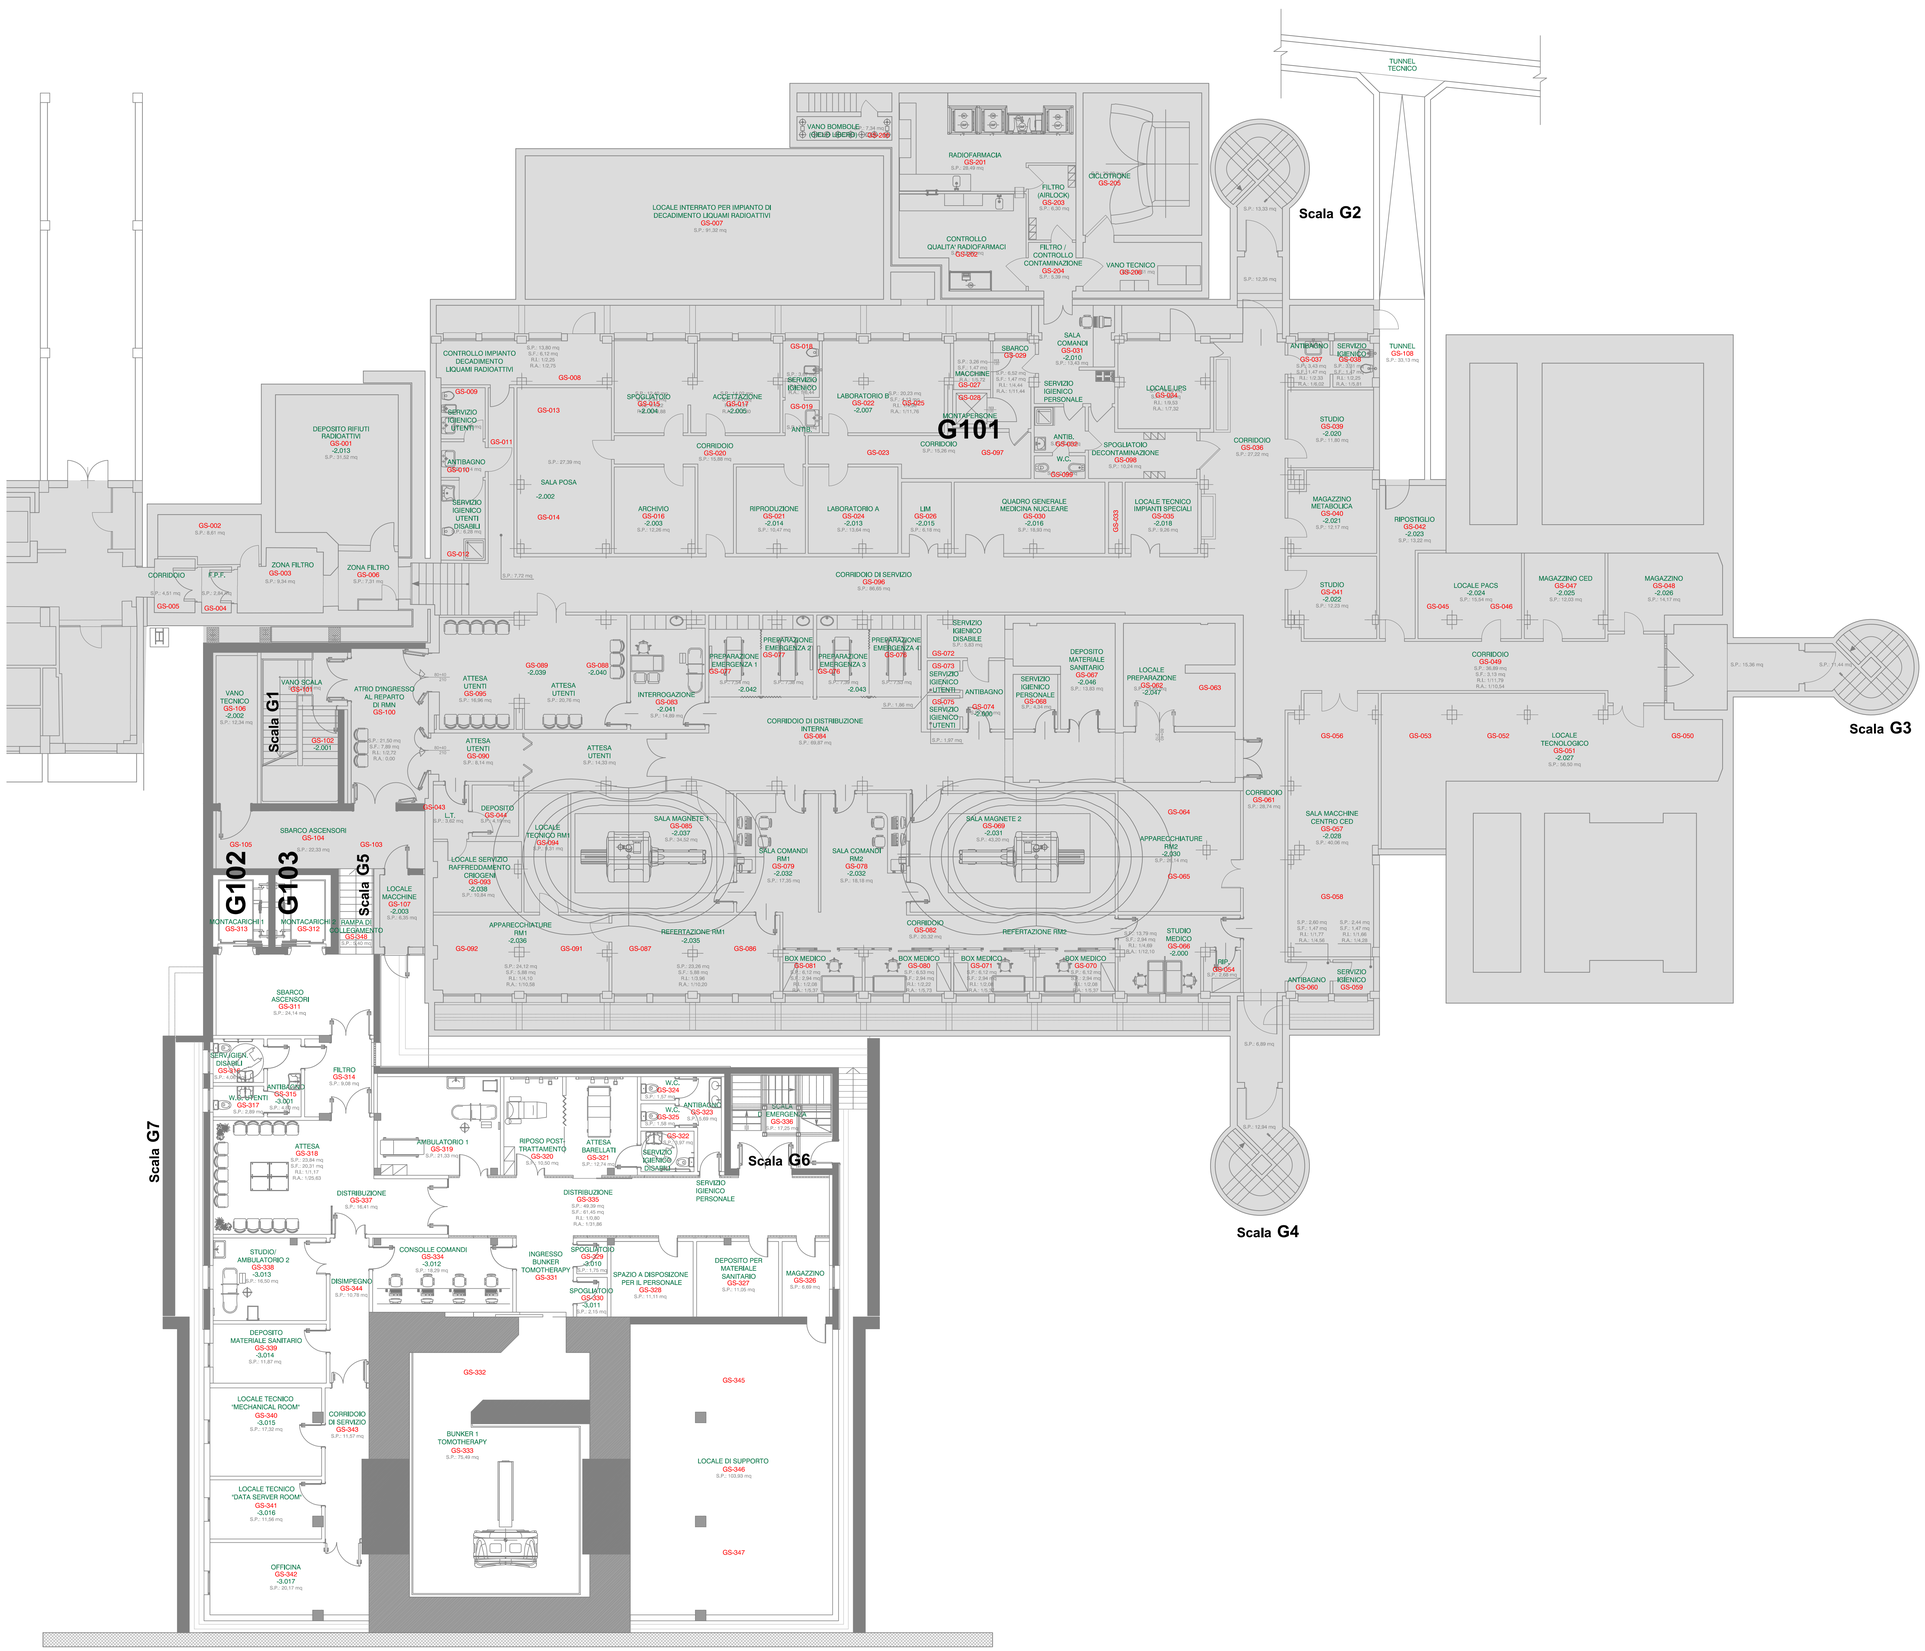

RADIOTERAPIA ONCOLOGICA (TOMOTERAPIA)

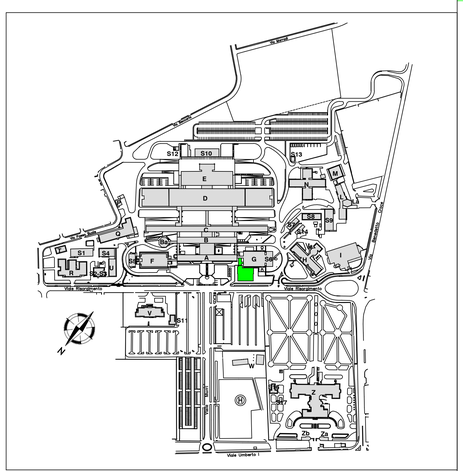

SOSTITUITO DAL: _ Data: _	UBICAZIONE
SOSTITUISCE IL: _ Data: _	**Padiglione G - Piano S (q=-6.60)**
AGGIORNATO DA: _ Data: _	OGGETTO
SERVIZIO SANITARIO REGIONALE EMILIA-ROMAGNA Azienda Ospedaliera di Reggio Emilia	Numerazione locali Destinazioni d'uso
AREA TECNICA-LOG. ALBERGH. SICUREZZA SERVIZIO ATTIVITA' TECNICHE	MATRICOLA **G_S-3_SEG** / SCALA **1:100**
QUESTO DISEGNO VIENE CONSEGNATO SOTTO LA TUTELA DELLE LEGGI VIGENTI IN MATERIA DI DIRITTI D'AUTORE E A CONDIZIONE CHE NON VENGA RIPRODOTTO E COMUNQUE RESO NOTO A TERZI SENZA NOSTRA PREVENTIVA AUTORIZZAZIONE	Disegnato: Stefano Adinolfi Data: 05/04/2013
	Approvato: _ Data: _