
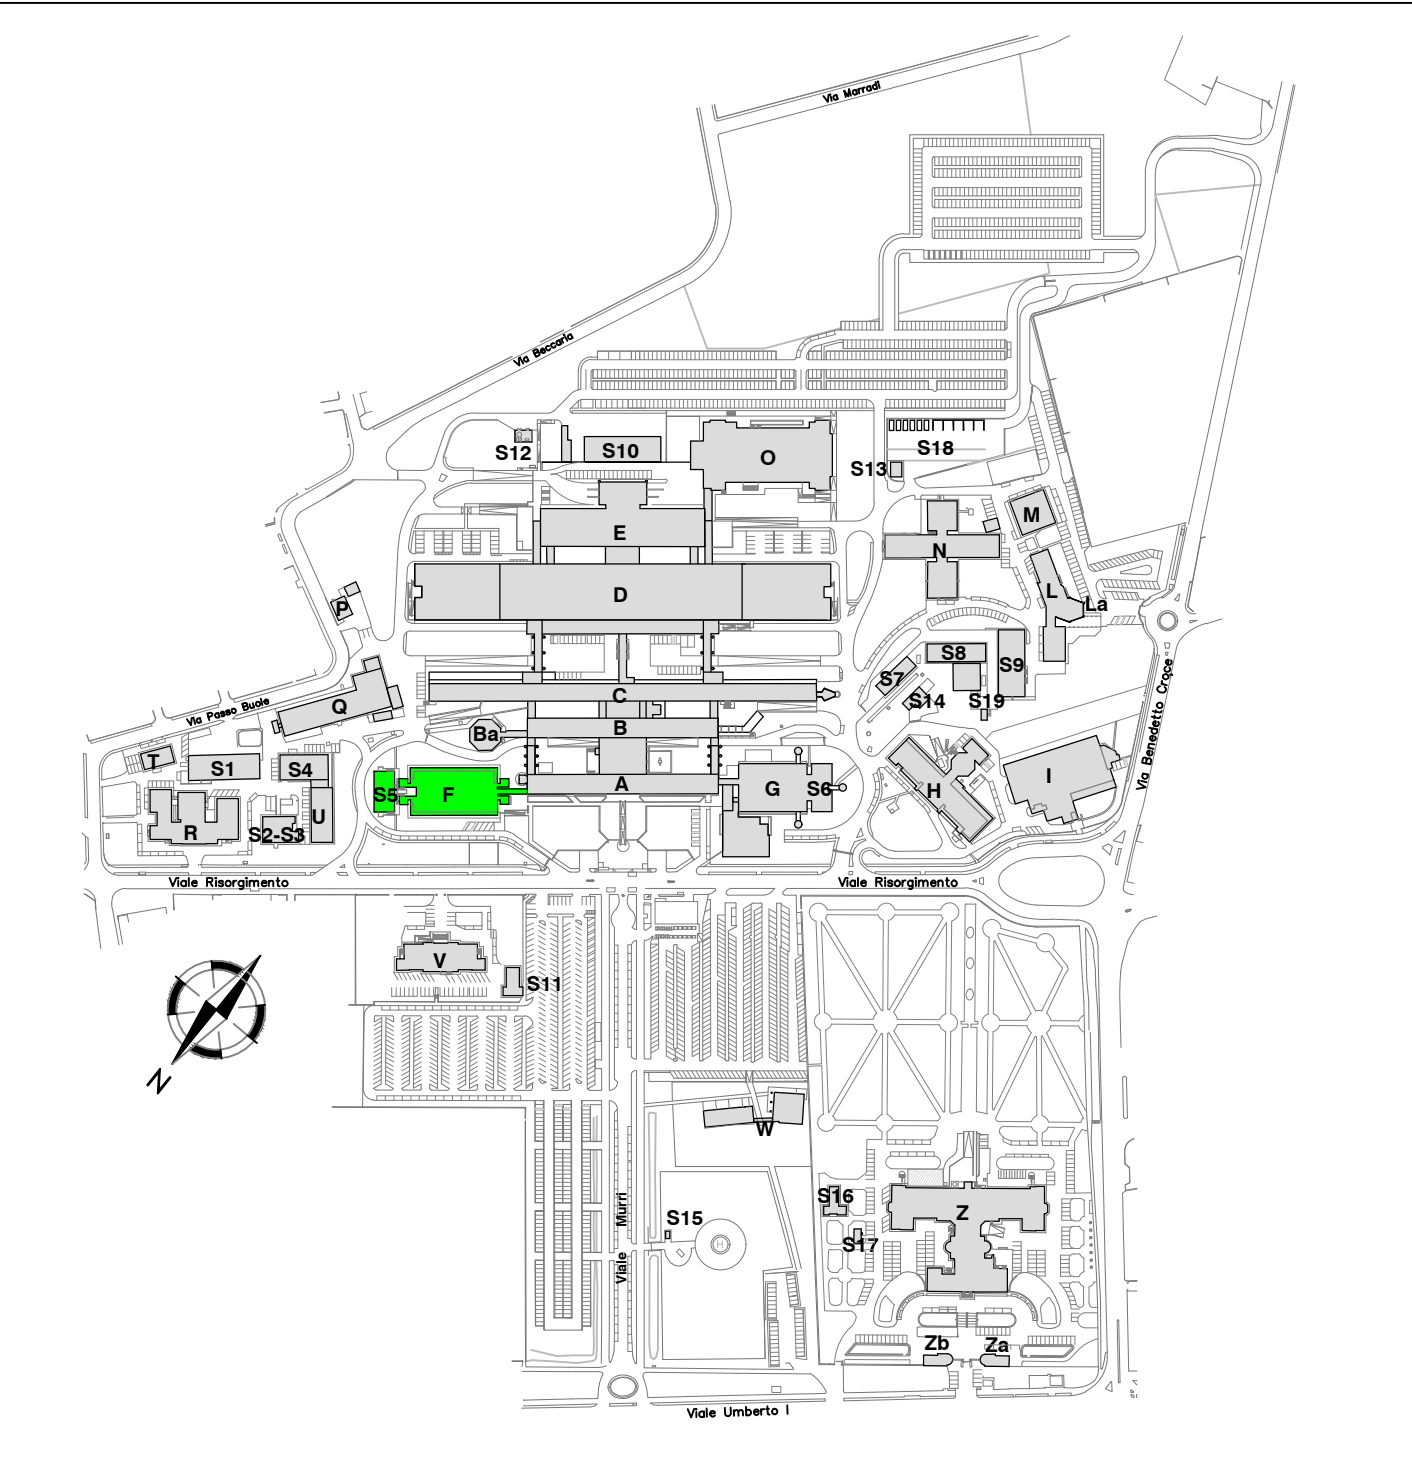


S5 - SOTTOCENTRALE
POLIAMBULATORI

TRASFUSIONALE

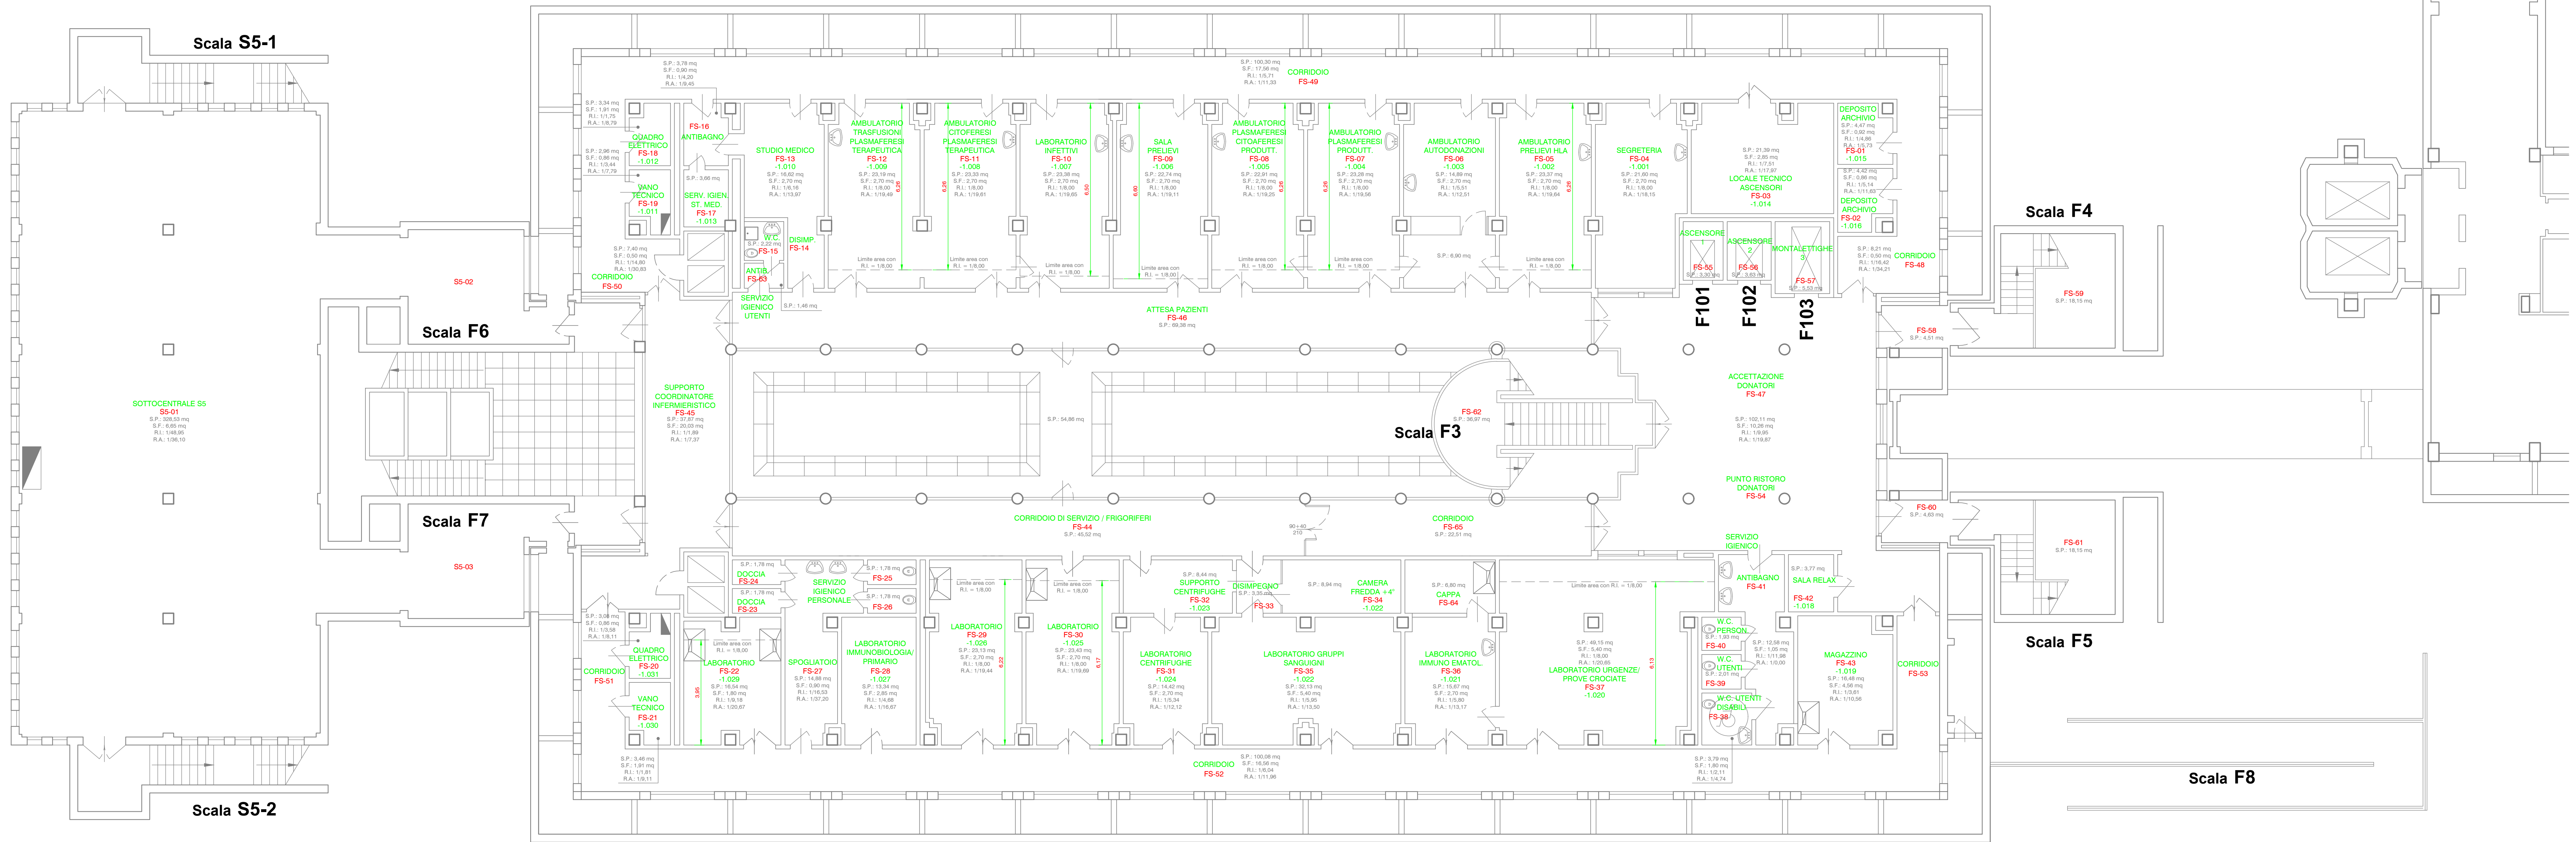

SOSTITUITO DA: _	Data: _	UBICAZIONE
SOSTITUISCE IL: _	Data: _	Padiglione F - Piano S
AGGIORNATO DA: _	Data: _	DIGETTO
SERVIZIO SANITARIO REGIONALE EMILIA-ROMAGNA Azienda Ospedaliera di Reggio Emilia		Numerazione locali Destinazioni d'uso
AREA TECNICA-LOG. ALBERGHI. SICUREZZA SERVIZIO ATTIVITA' TECNICHE		MATRICOLA F_S_SEG
QUESTO DISEGNO VIENE CONSIDERATO SOTTO LA TUTELA DELLE LEGGI VIGENTI IN MATERIA DI DIRITTI D'AUTORE E A CONDIZIONE CHE NON VENGA RIPRODOTTO E COMANDE RESO NOTO A TERZI SENZA NOSTRA PREVENTIVA AUTORIZZAZIONE		SCALA 1:100
Disegnato Approvato		Stefano Adinolfi Data 16/10/2016