
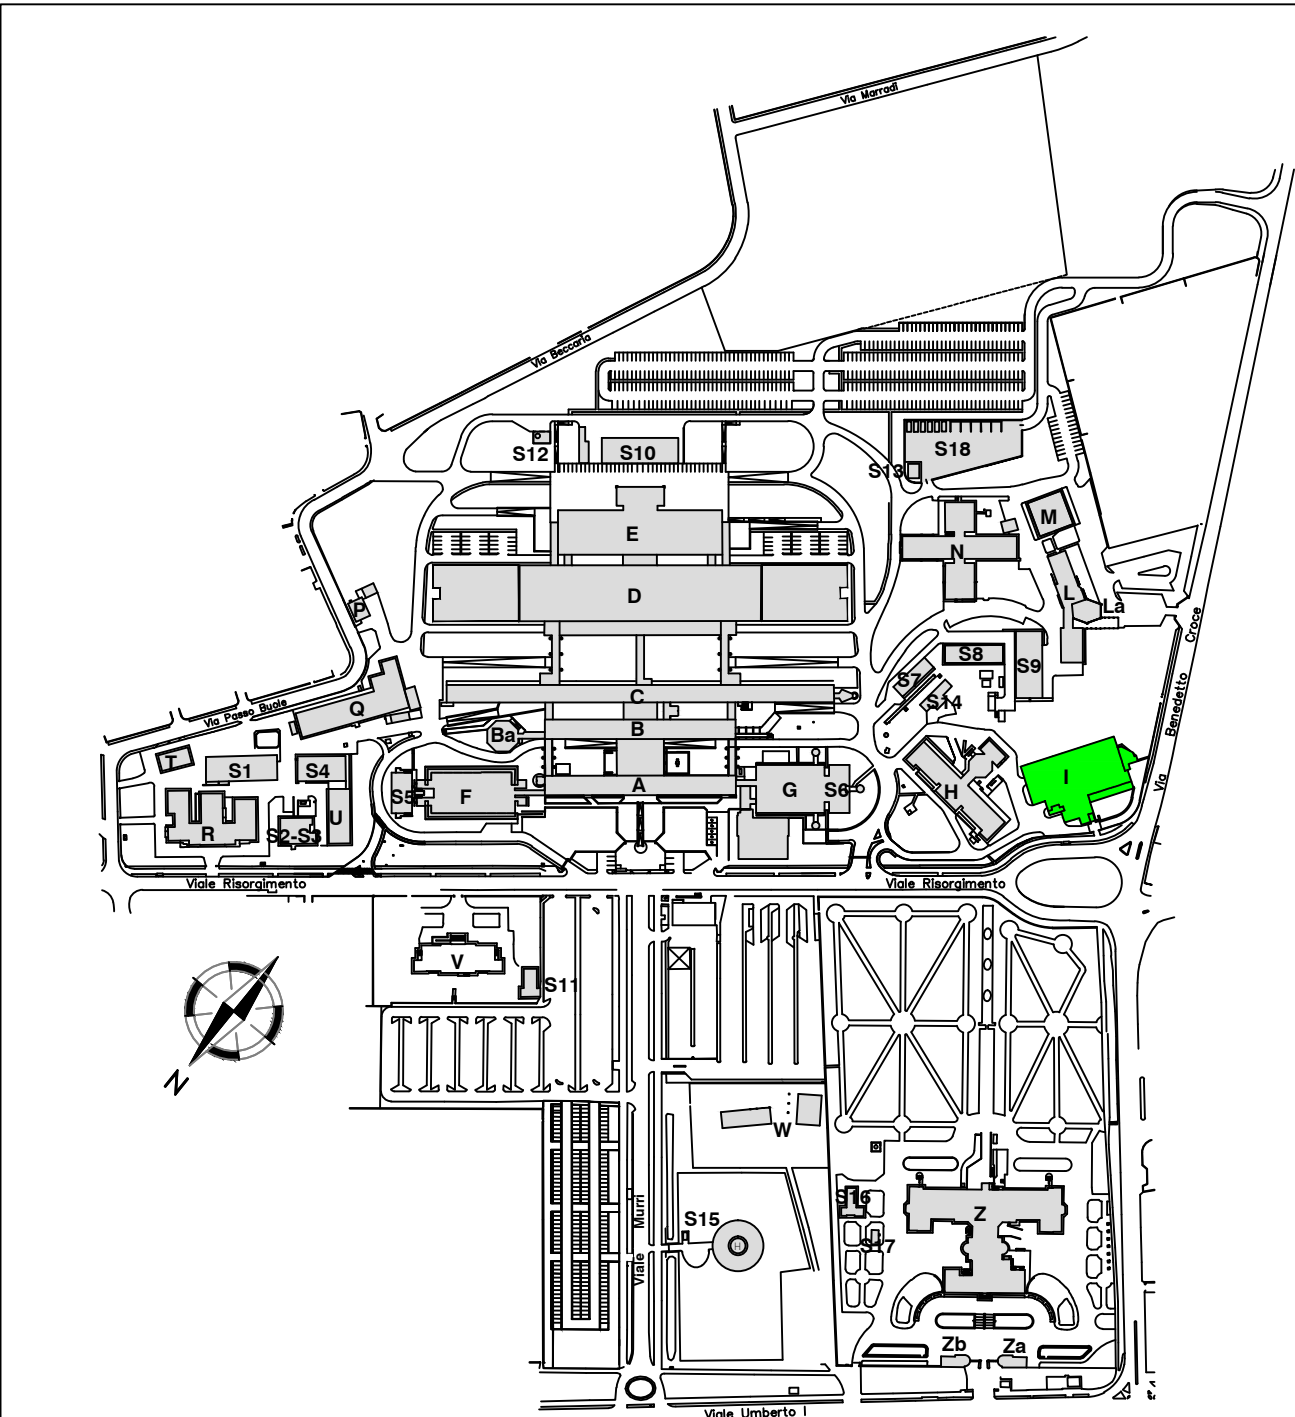


Locali disponibili

Locali disponibili

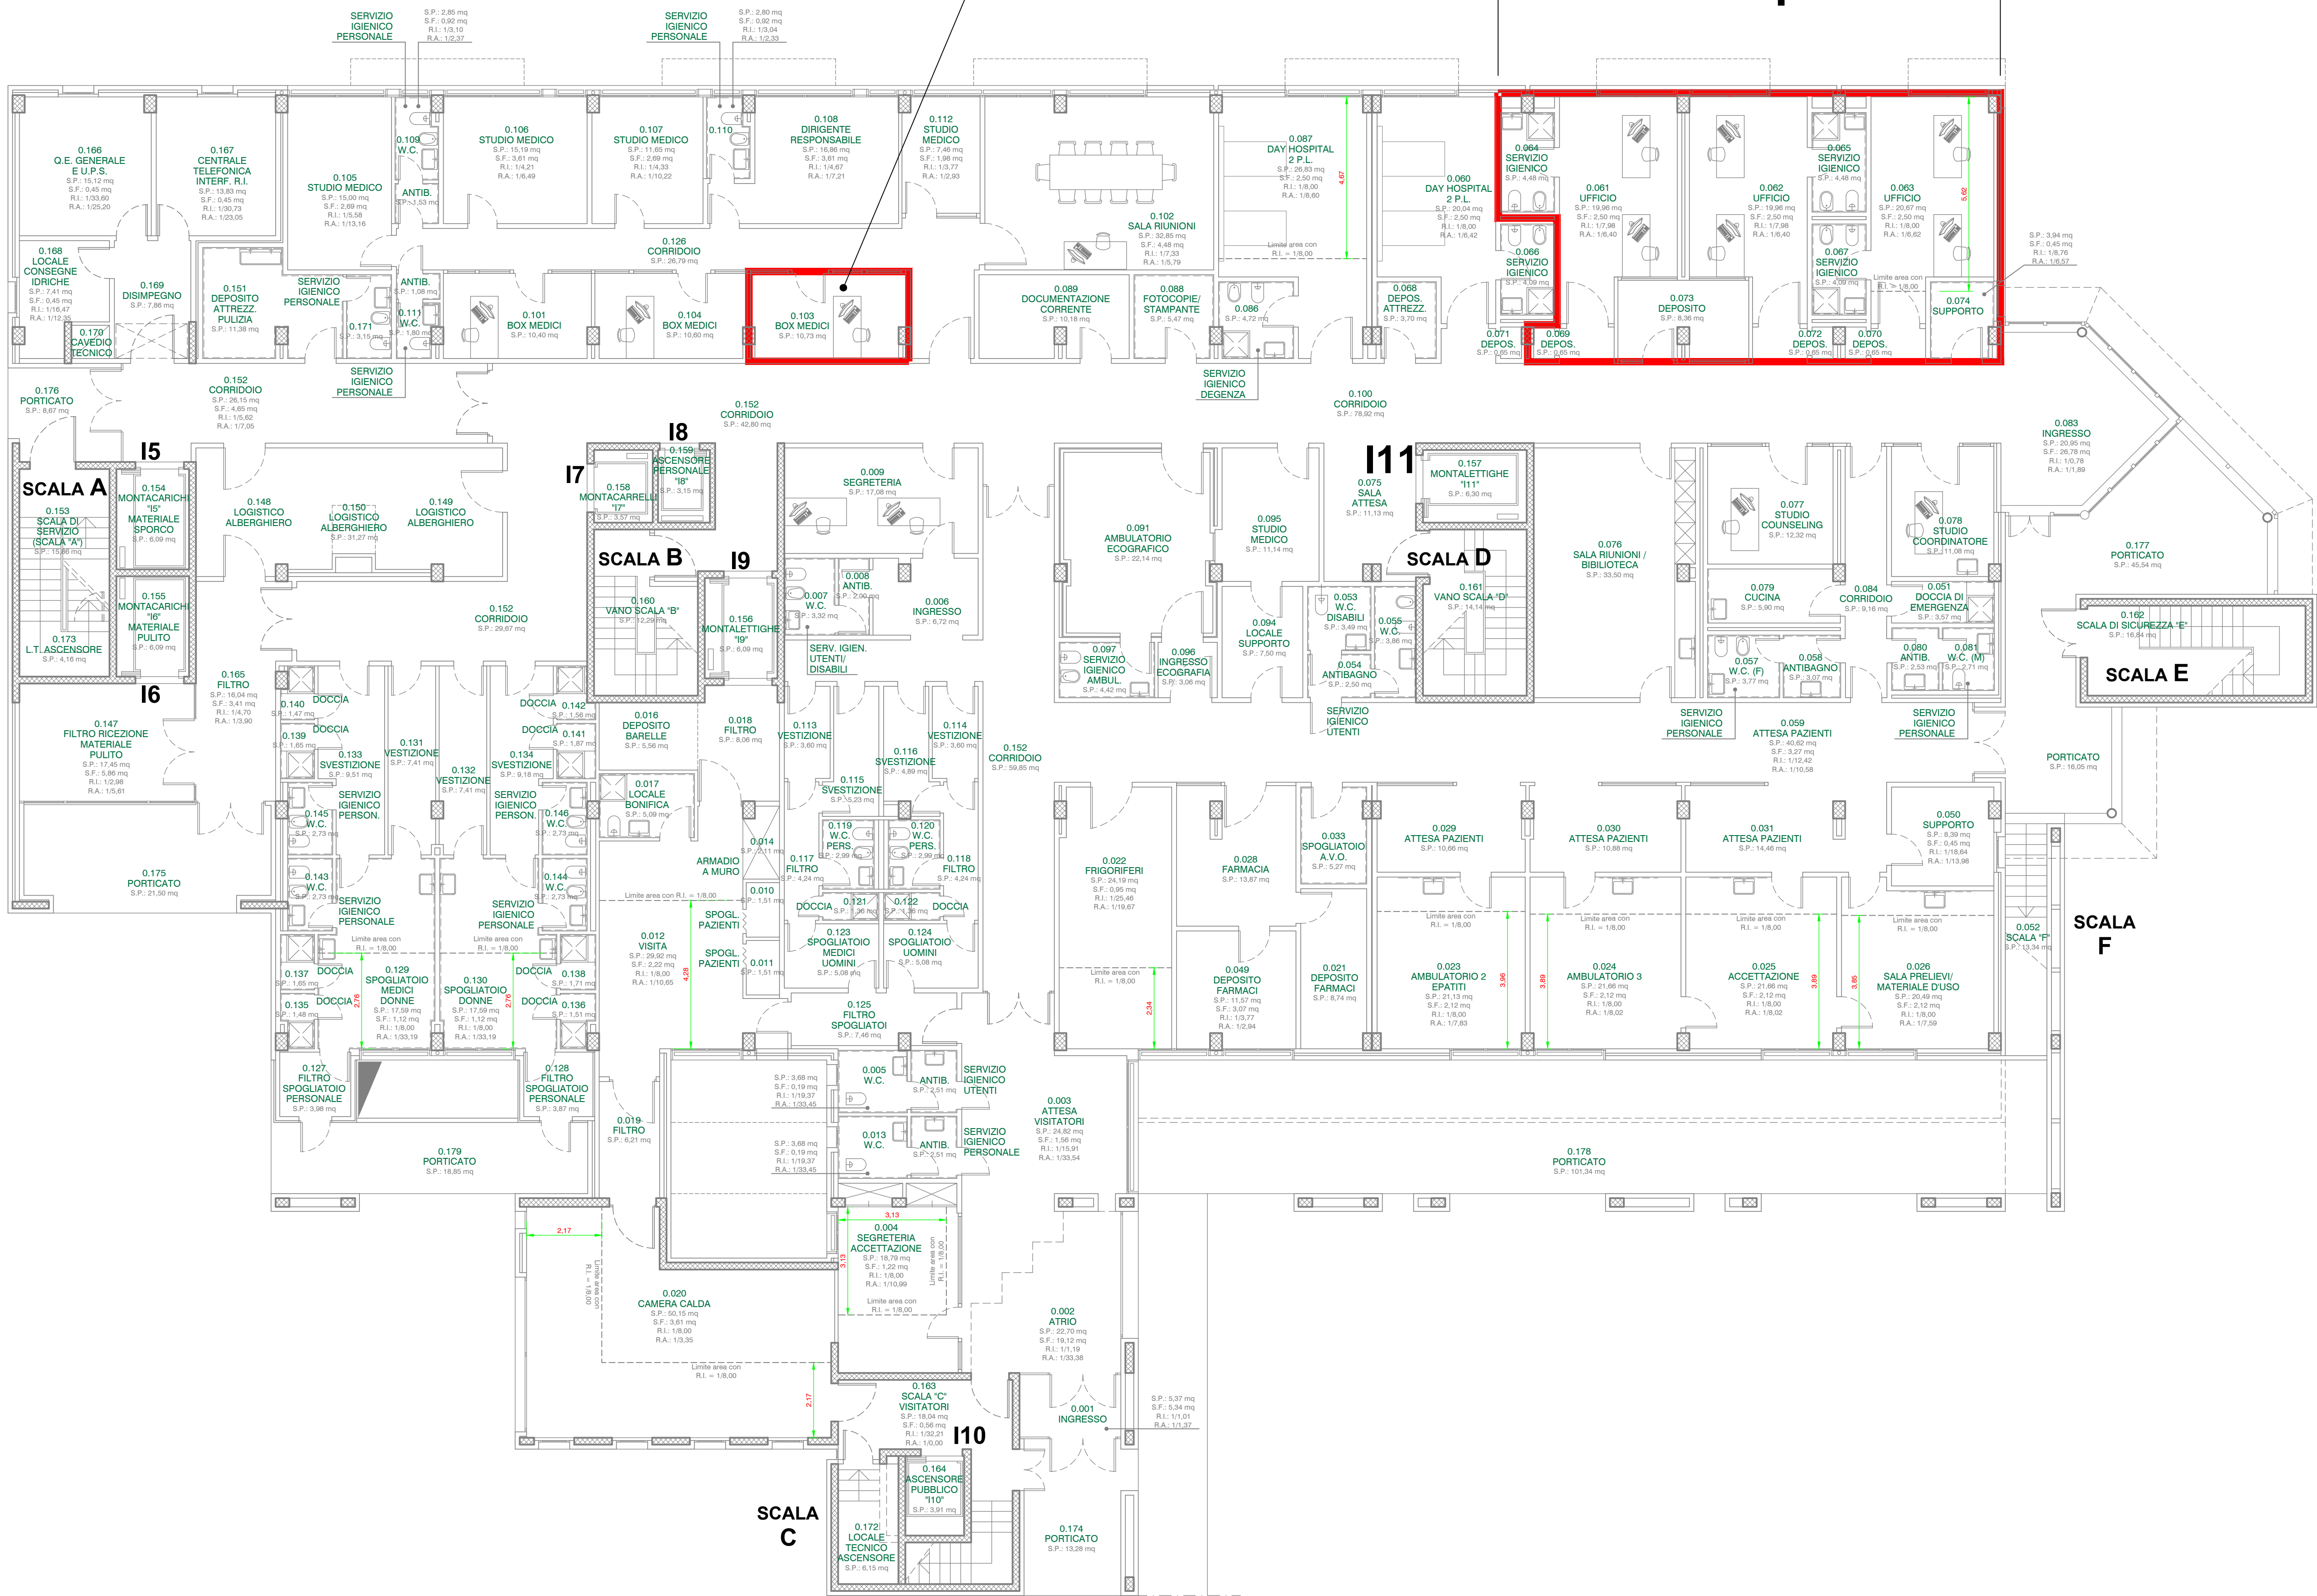

SOSTITUITO DAL: _	Data: _	UBICAZIONE
SOSTITUISCE IL: _	Data: _	Padiglione I - Piano 0
AGGIORNATO DA: _	Data: _	OGGETTO
SERVIZIO SANITARIO REGIONALE EMILIA-ROMAGNA Azienda Ospedaliera di Reggio Emilia		Numerazione locali Destinazioni d'uso
AREA TECNICA-LOG. ALBERGH. SICUREZZA SERVIZIO ATTIVITA' TECNICHE		MATRICOLA I_0_SEG
QUESTO DISEGNO VIENE CONSEGNATO SOTTO LA TUTELA DELLE LEGGI VIGENTI IN MATERIA DI DIRITTI D'AUTORE E A CONDIZIONE CHE NON VENGA RIPRODOTTO E COMUNICATO, RESO NOTO A TERZI SENZA NOSTRA PREVENTIVA AUTORIZZAZIONE.		SCALA 1:100
Disegnato Stefano Adinolfi		Data 16/07/2014
Approvato _		Data _