



ex ONCOLOGIA



ex AREA PRELIEVI
ONCOLOGIA

MAMMOGRAFIA

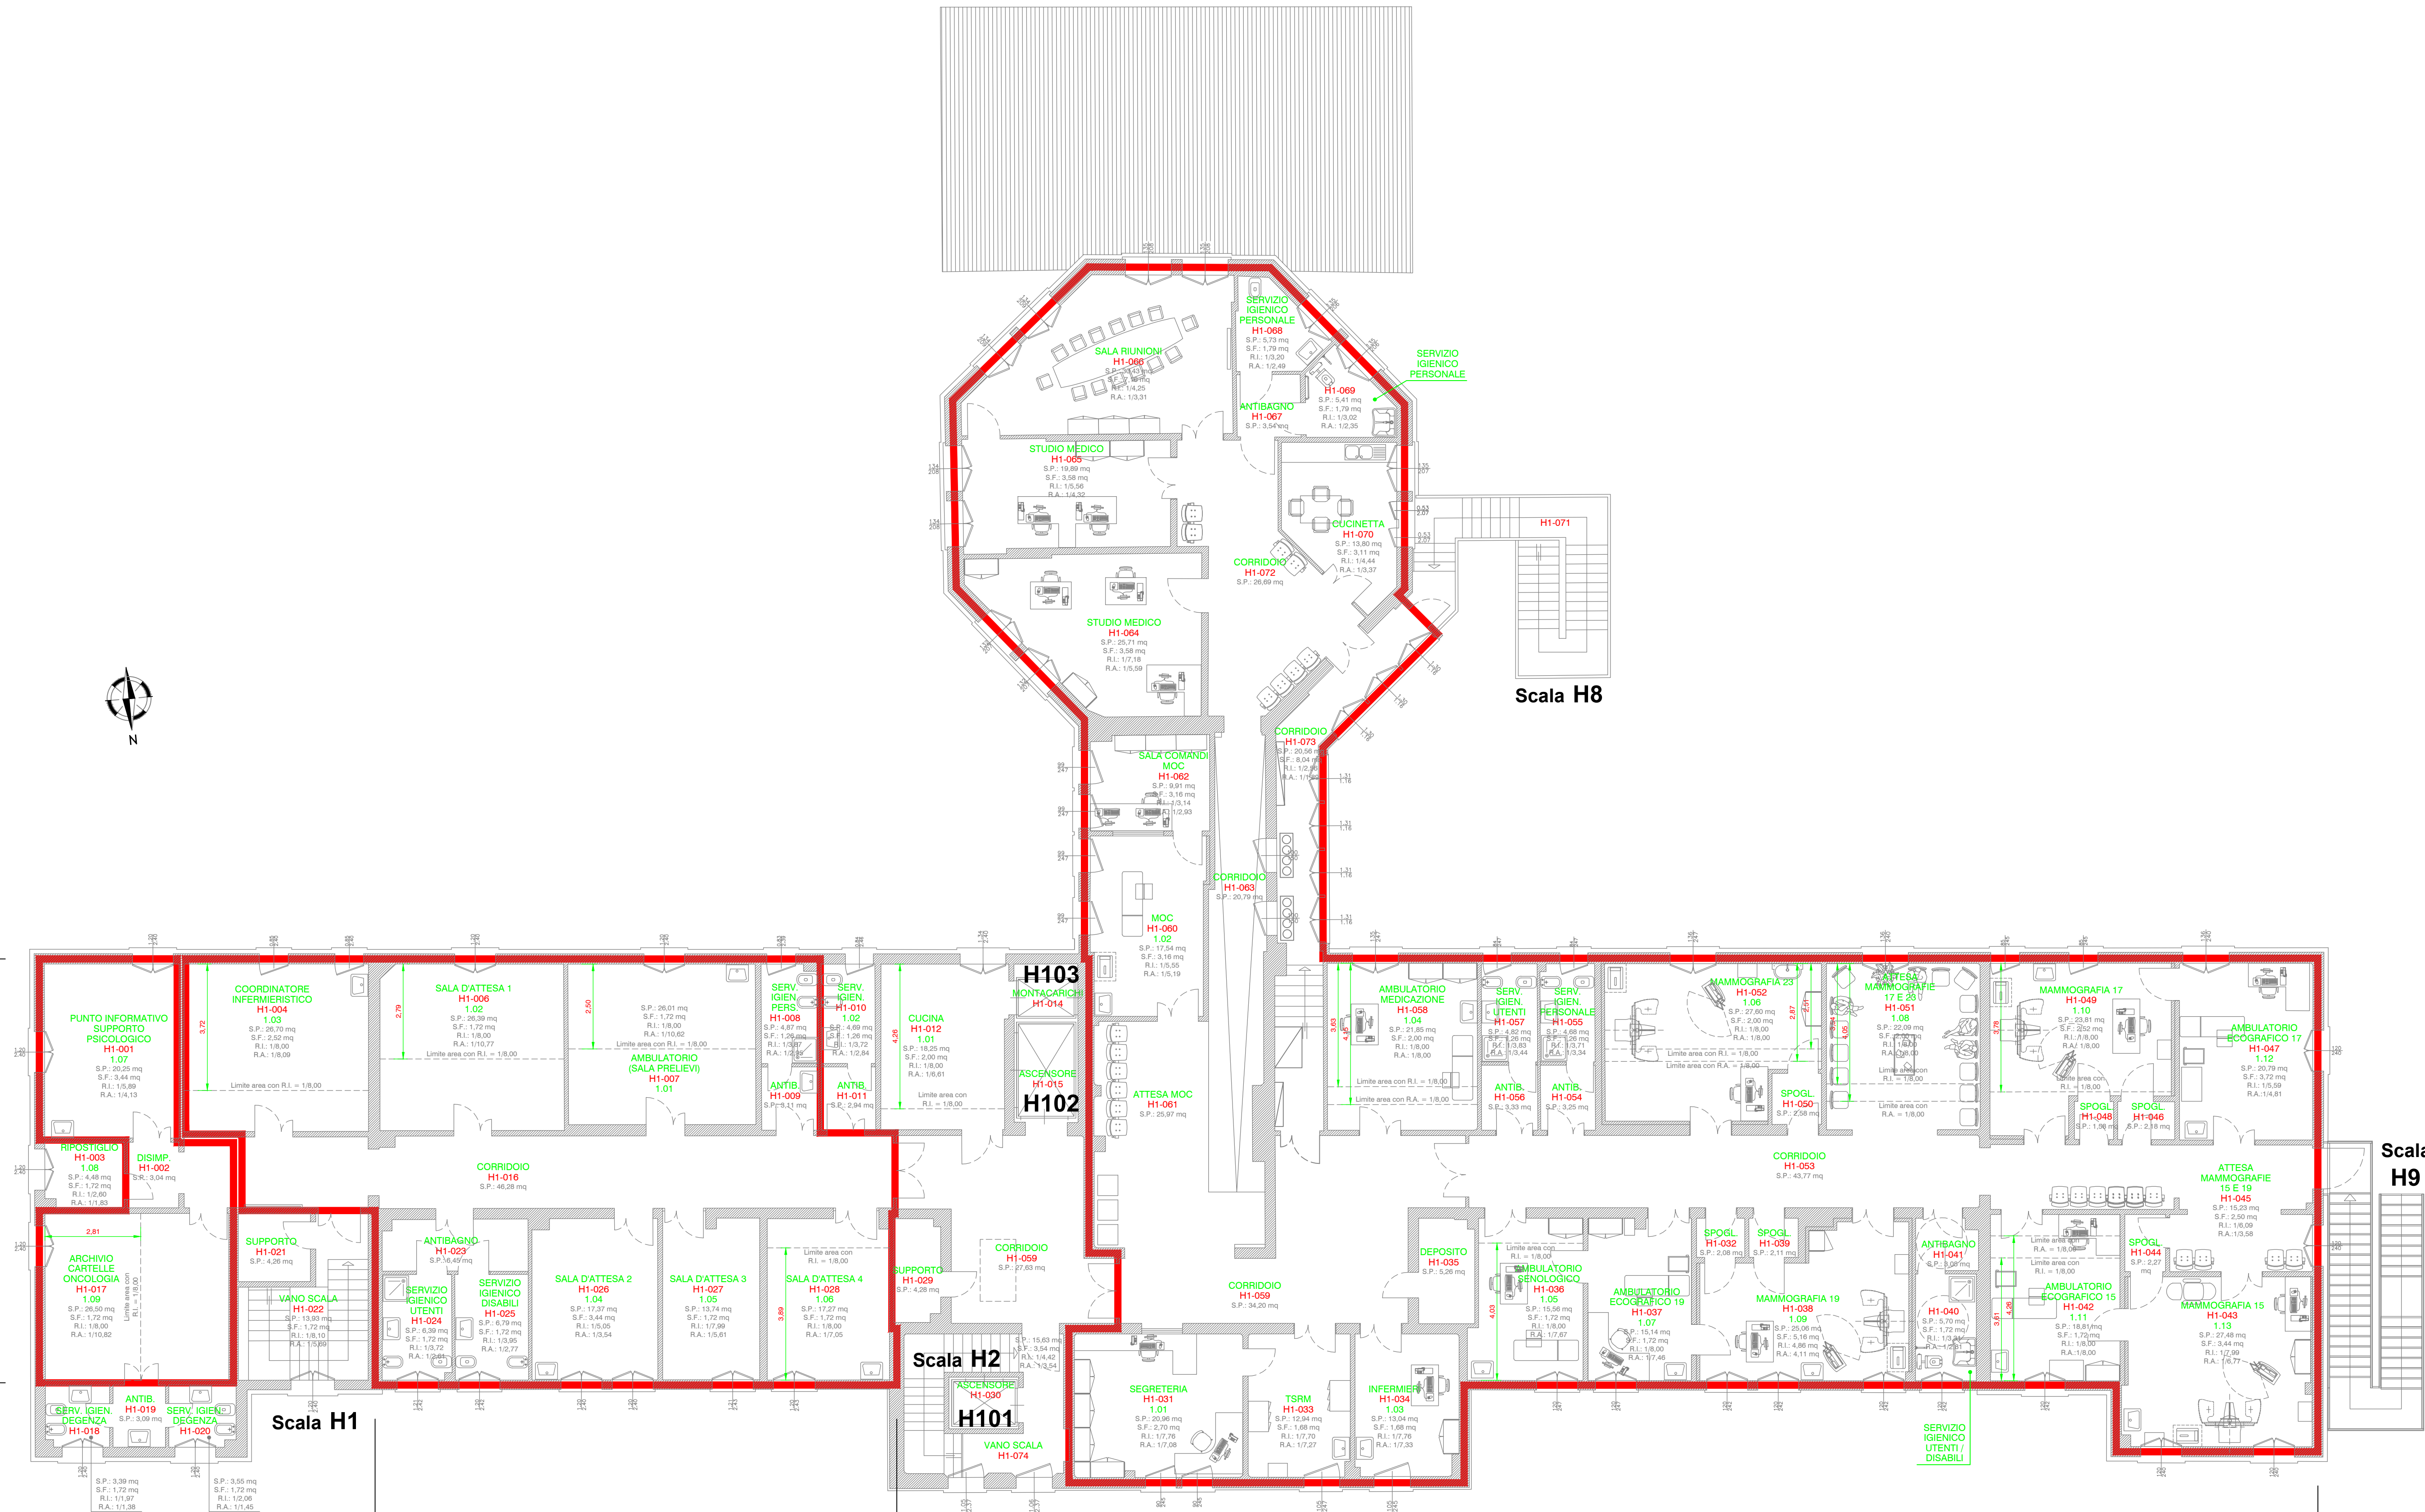

SOSTITUITO DA: -		Dato: -		UBICAZIONE	
SOSTITUISCE IL: -		Dato: -		Padiglione H - Piano 1	
AGGIORNATO DA: -		Dato: -		OGGETTO	
		SERVIZIO SANITARIO REGIONALE EMILIA-ROMAGNA Azienda Ospedaliera di Reggio Emilia		Numerazione locali Destinazioni d'uso	
AREA TECNICA-LOG. ALBERGH. SICUREZZA SERVIZIO ATTIVITA' TECNICHE		MATRICOLA H_1_SEG		SCALA 1:100	
QUESTO DISEGNO VIENE CONSEGNATO SOTTO LA TUTELA DELLE LEGGI VIGENTI IN MATERIA DI DIRITTI D'AUTORE E A CONDIZIONE CHE NON VENGA RIPRODOTTO E COMUNICATO, RESSO NOTO A TERZI, SENZA NOSTRA PREVENTIVA AUTORIZZAZIONE		Redatto Stefano Adinolfi		Data 17/08/2016	
		Approvato -		Data -	