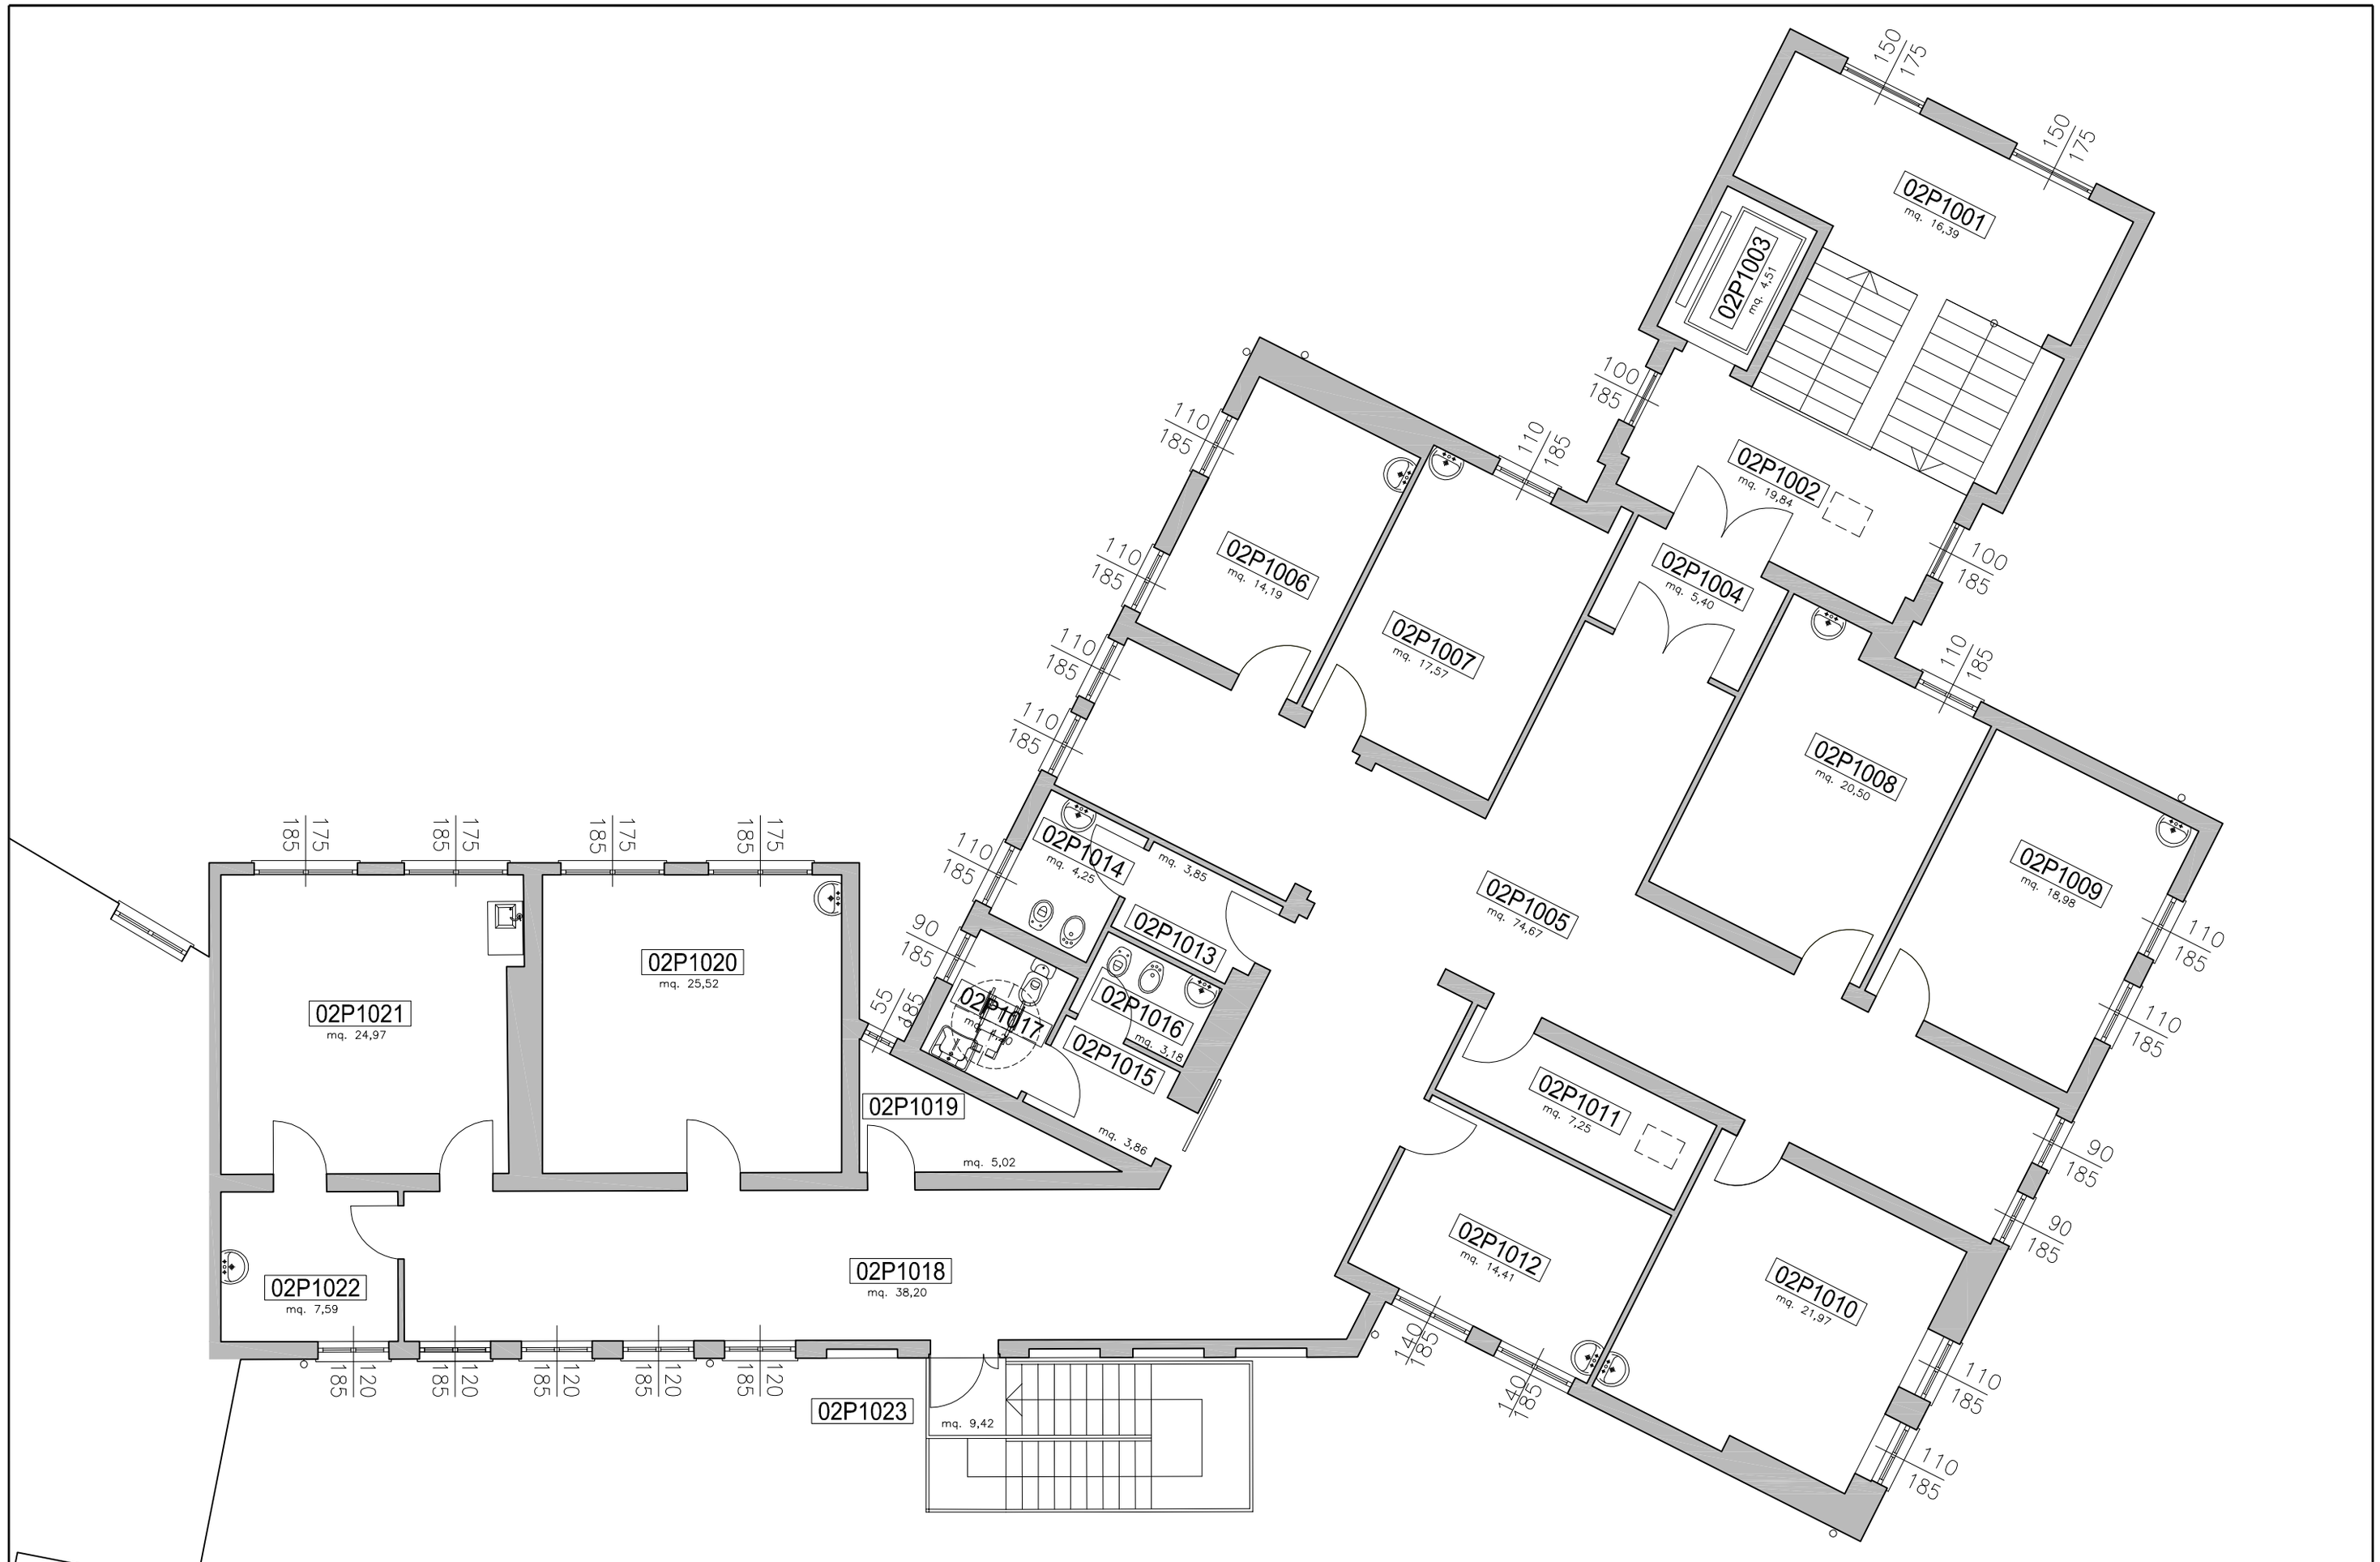

SERVIZIO SANITARIO REGIONALE
EMILIA ROMAGNA
Azienda Unità Sanitaria Locale di Modena
SERVIZIO TECNICO PATRIMONIALE

CERMET
SISTEMA DI GESTIONE CERTIFICATO

COMPENDIO PATRIMONIALE AZIENDALE

AREA OPERATIVA SUD - DISTRETTO DI SASSUOLO
NUOVO POLIAMBULATORIO
VIA MAZZINI, 15 - FORMIGINE

DATA	11.2009	SCALA	1:100
PTR	35.02	PROGETTO	.
ARCHIVIO	P:\5_Rilievi_Archivio\asud\Formigine\35_H_Formigine\PDF 11-2009\3502P1.dwg		
XRIF			

P1