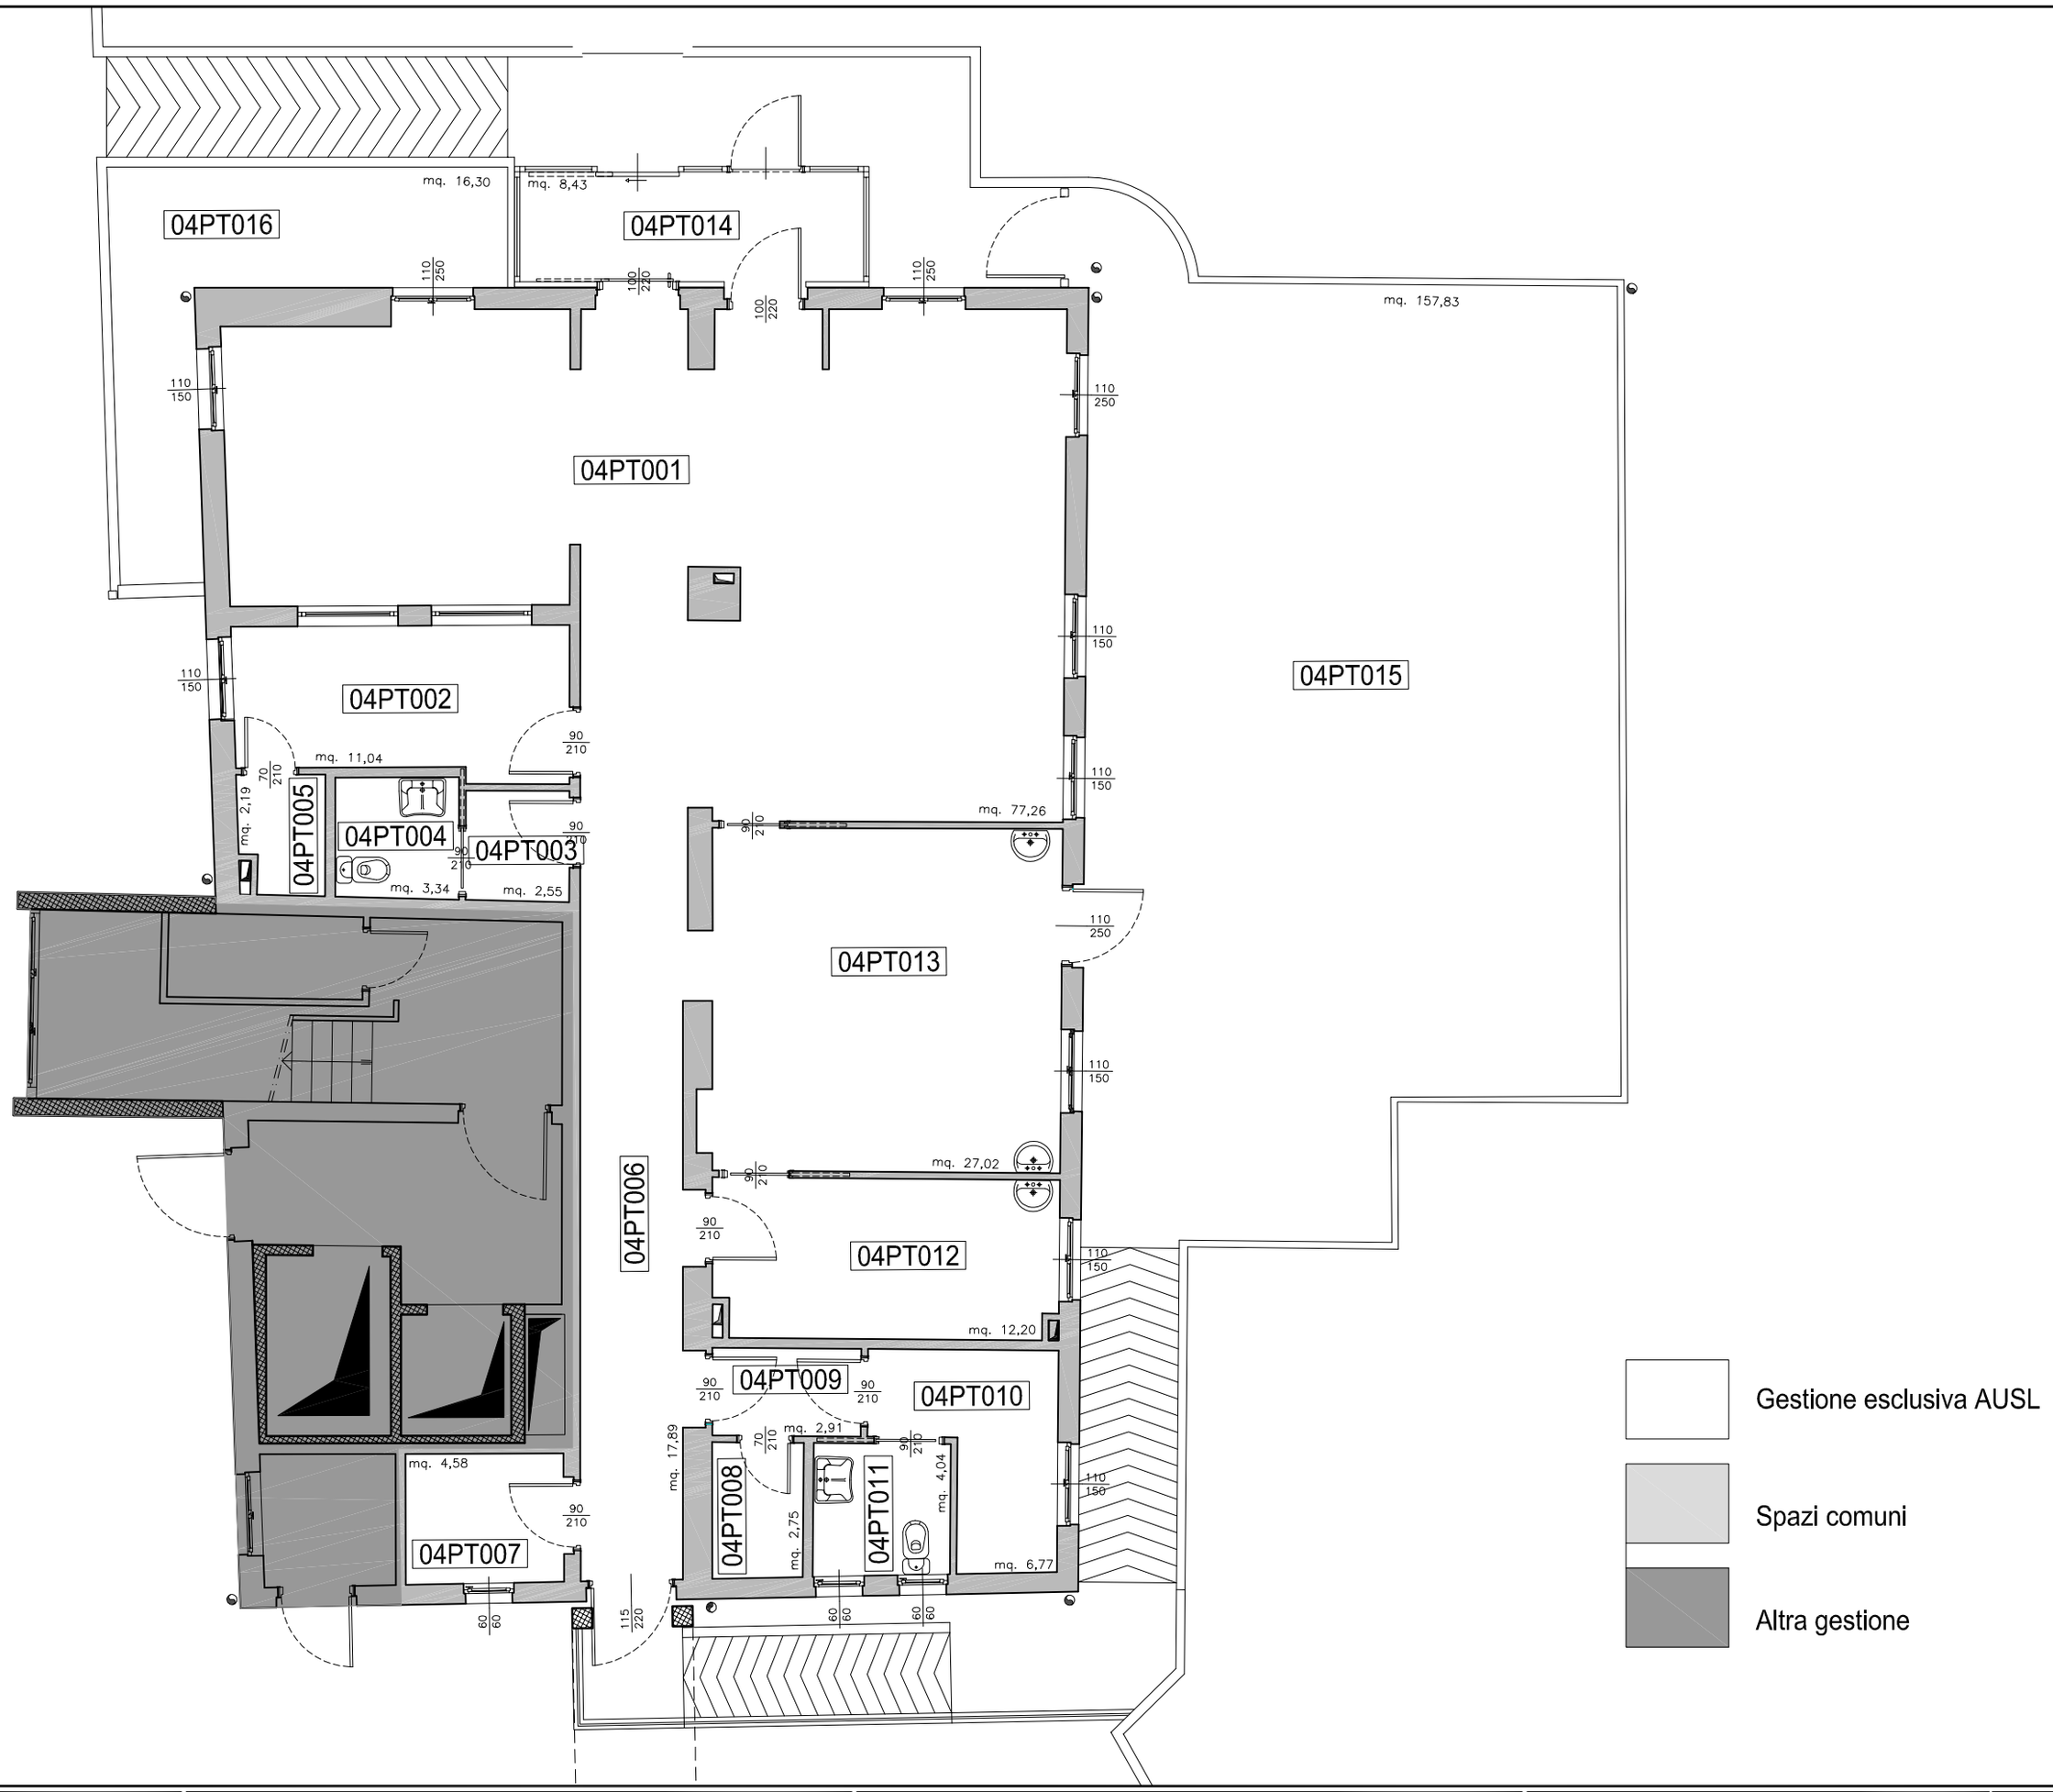

SERVIZIO SANITARIO REGIONALE
EMILIA ROMAGNA
Azienda Unità Sanitaria Locale di Modena
SERVIZIO TECNICO PATRIMONIALE

SISTEMA DI GESTIONE CERTIFICATO

COMPENDIO PATRIMONIALE AZIENDALE

AREA OPERATIVA SUD - FORMIGINE
CENTRO PRELIEVI c/o EX O.P. CASTIGLIONI
VIA GIARDINI SUD, 19 - FORMIGINE

DATA	11.2009	SCALA	1:100	PT
PTR	35.04	PROGETTO	.	
ARCHIVIO	P:\5_Rilievi_Archivio\asud\Formigine\35_H_Formigine\3504PT.dwg			
XRIF				