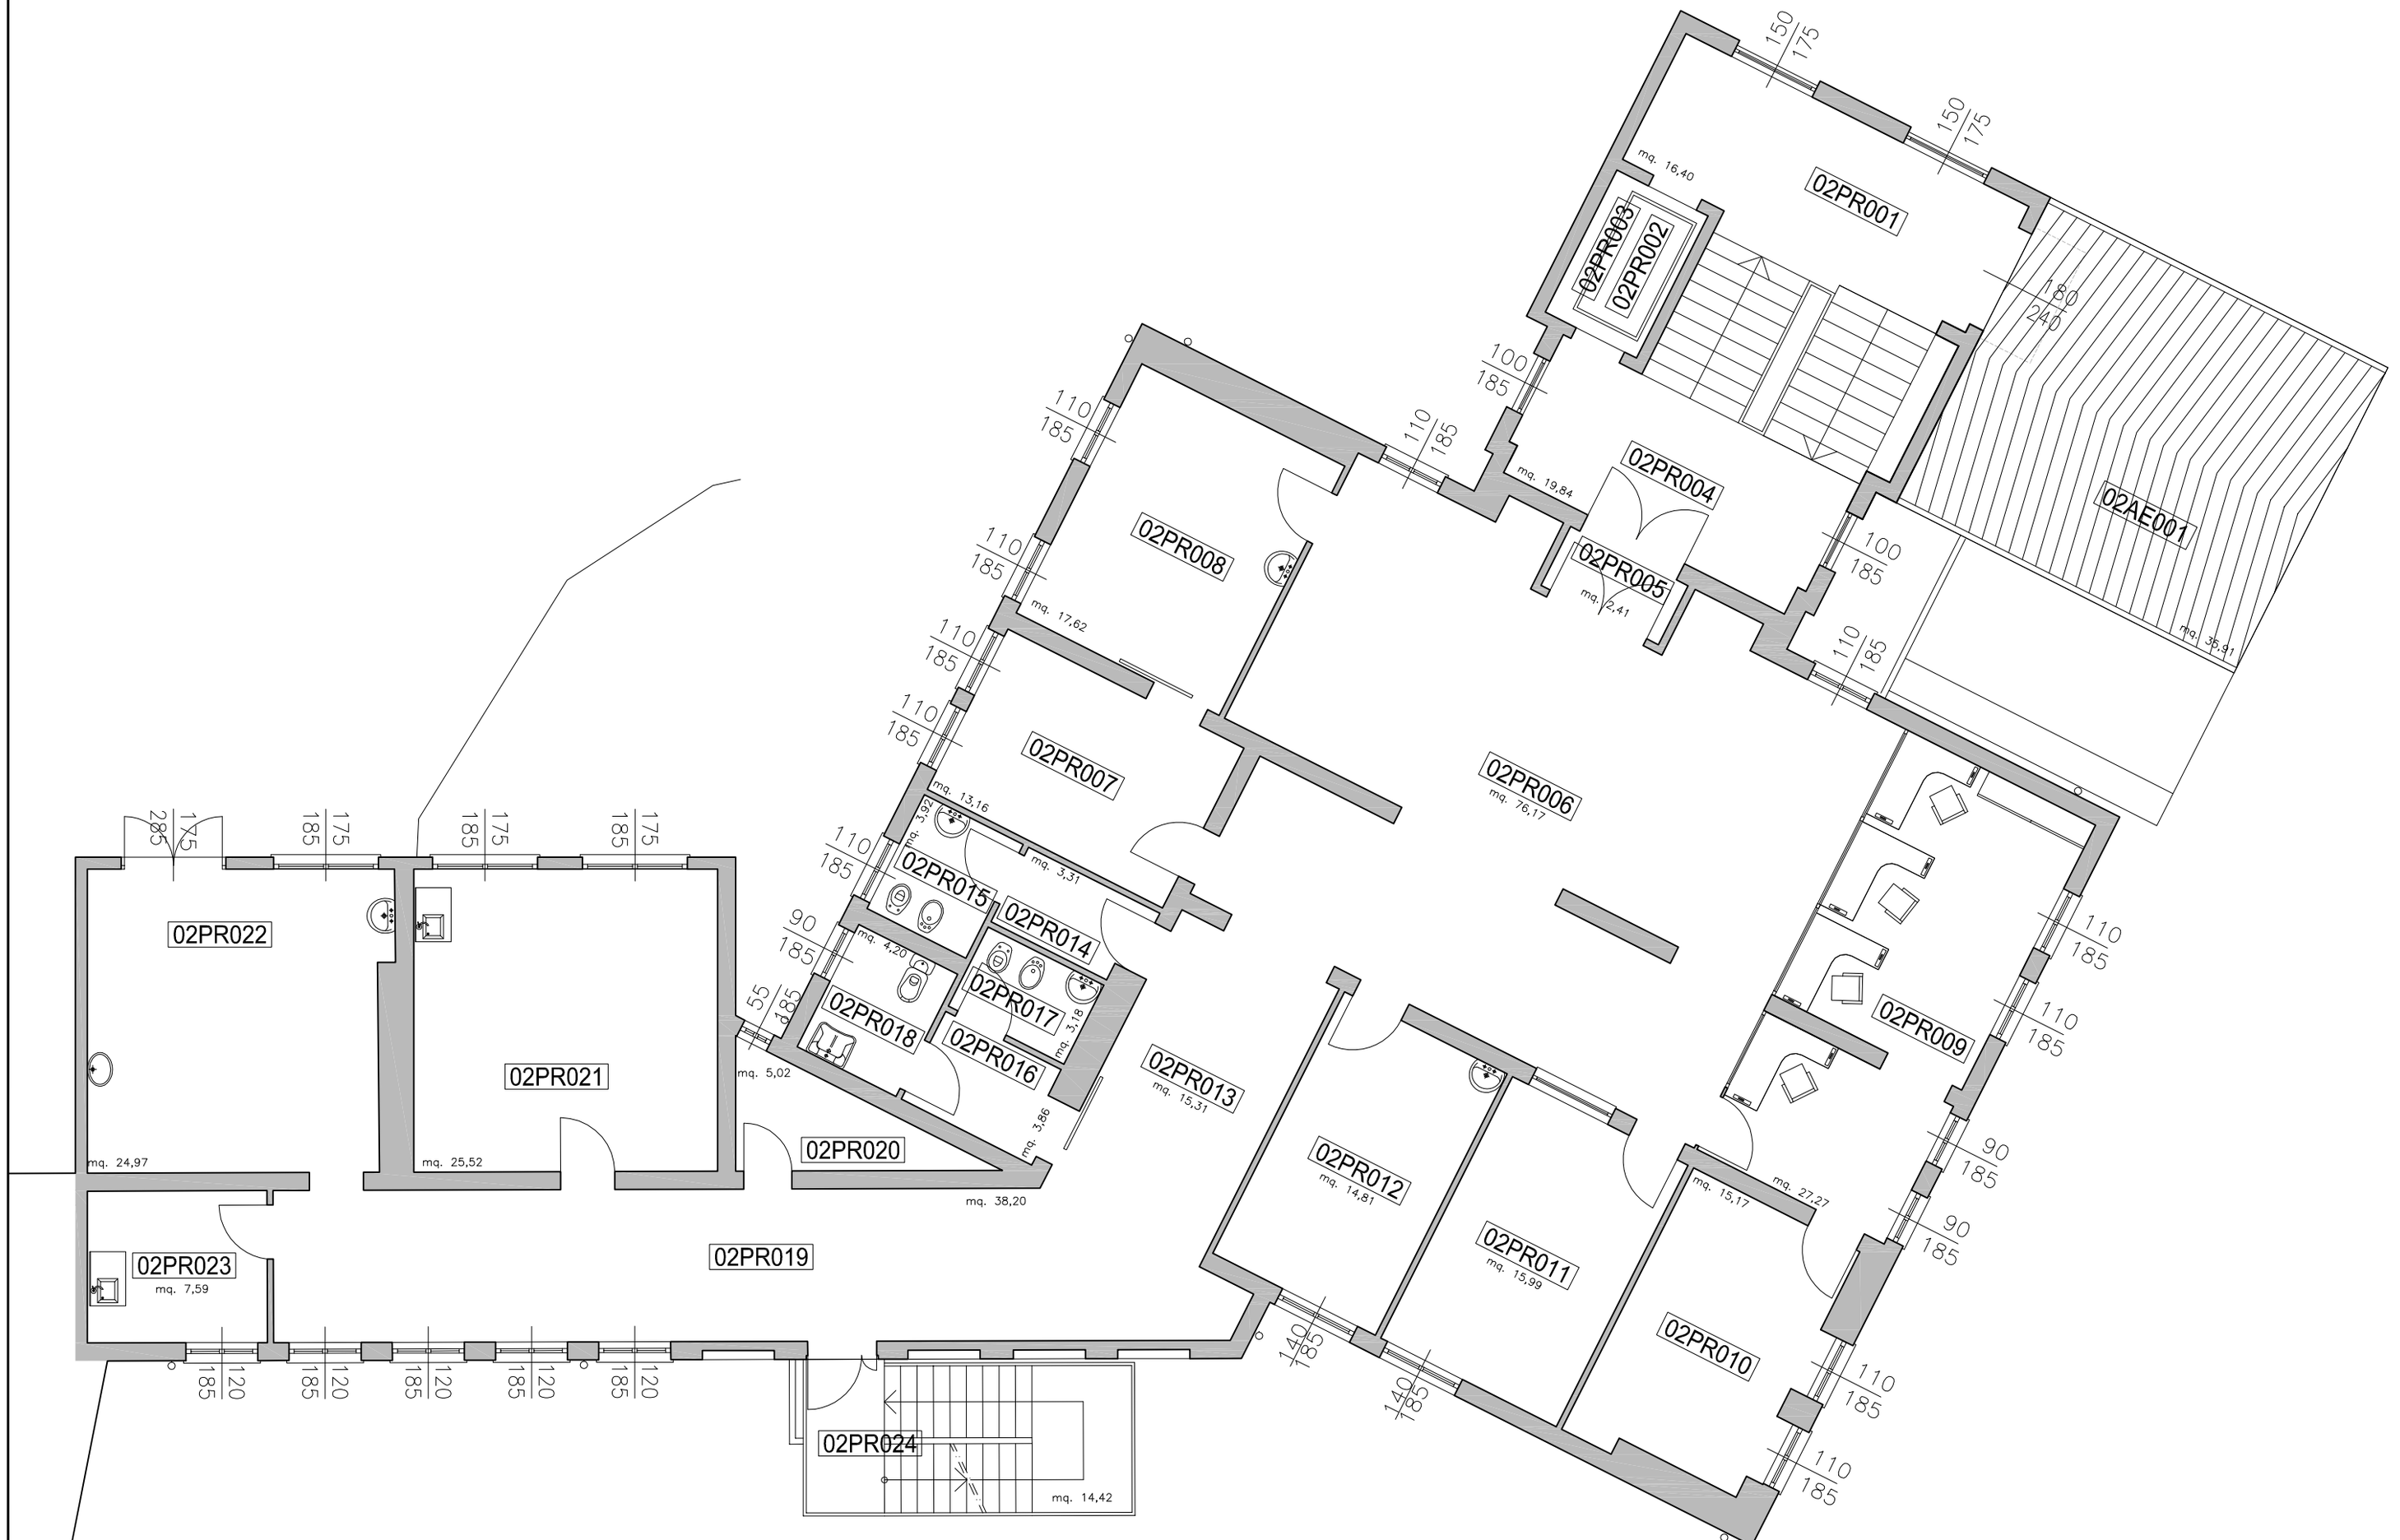


SERVIZIO SANITARIO REGIONALE
EMILIA ROMAGNA
Azienda Unità Sanitaria Locale di Modena
SERVIZIO TECNICO PATRIMONIALE

CERMET SISTEMA DI GESTIONE CERTIFICATO

**COMPENDIO PATRIMONIALE AZIENDALE**

**AREA OPERATIVA SUD - DISTRETTO DI SASSUOLO**
**NUOVO POLIAMBULATORIO**
**VIA MAZZINI, 15 - FORMIGINE**

| | | | |
|---|---|---|---|
| DATA | 11.2009 | SCALA | 1:100 |
| PTR | 35.02 | PROGETTO | . |
| ARCHIVIO | P:\5_Rilievi_Archivio\asud\Formigine\35_H_Formigine\PDF 11-2009\3502PR.dwg | | |
| XRIF | | | |

PR