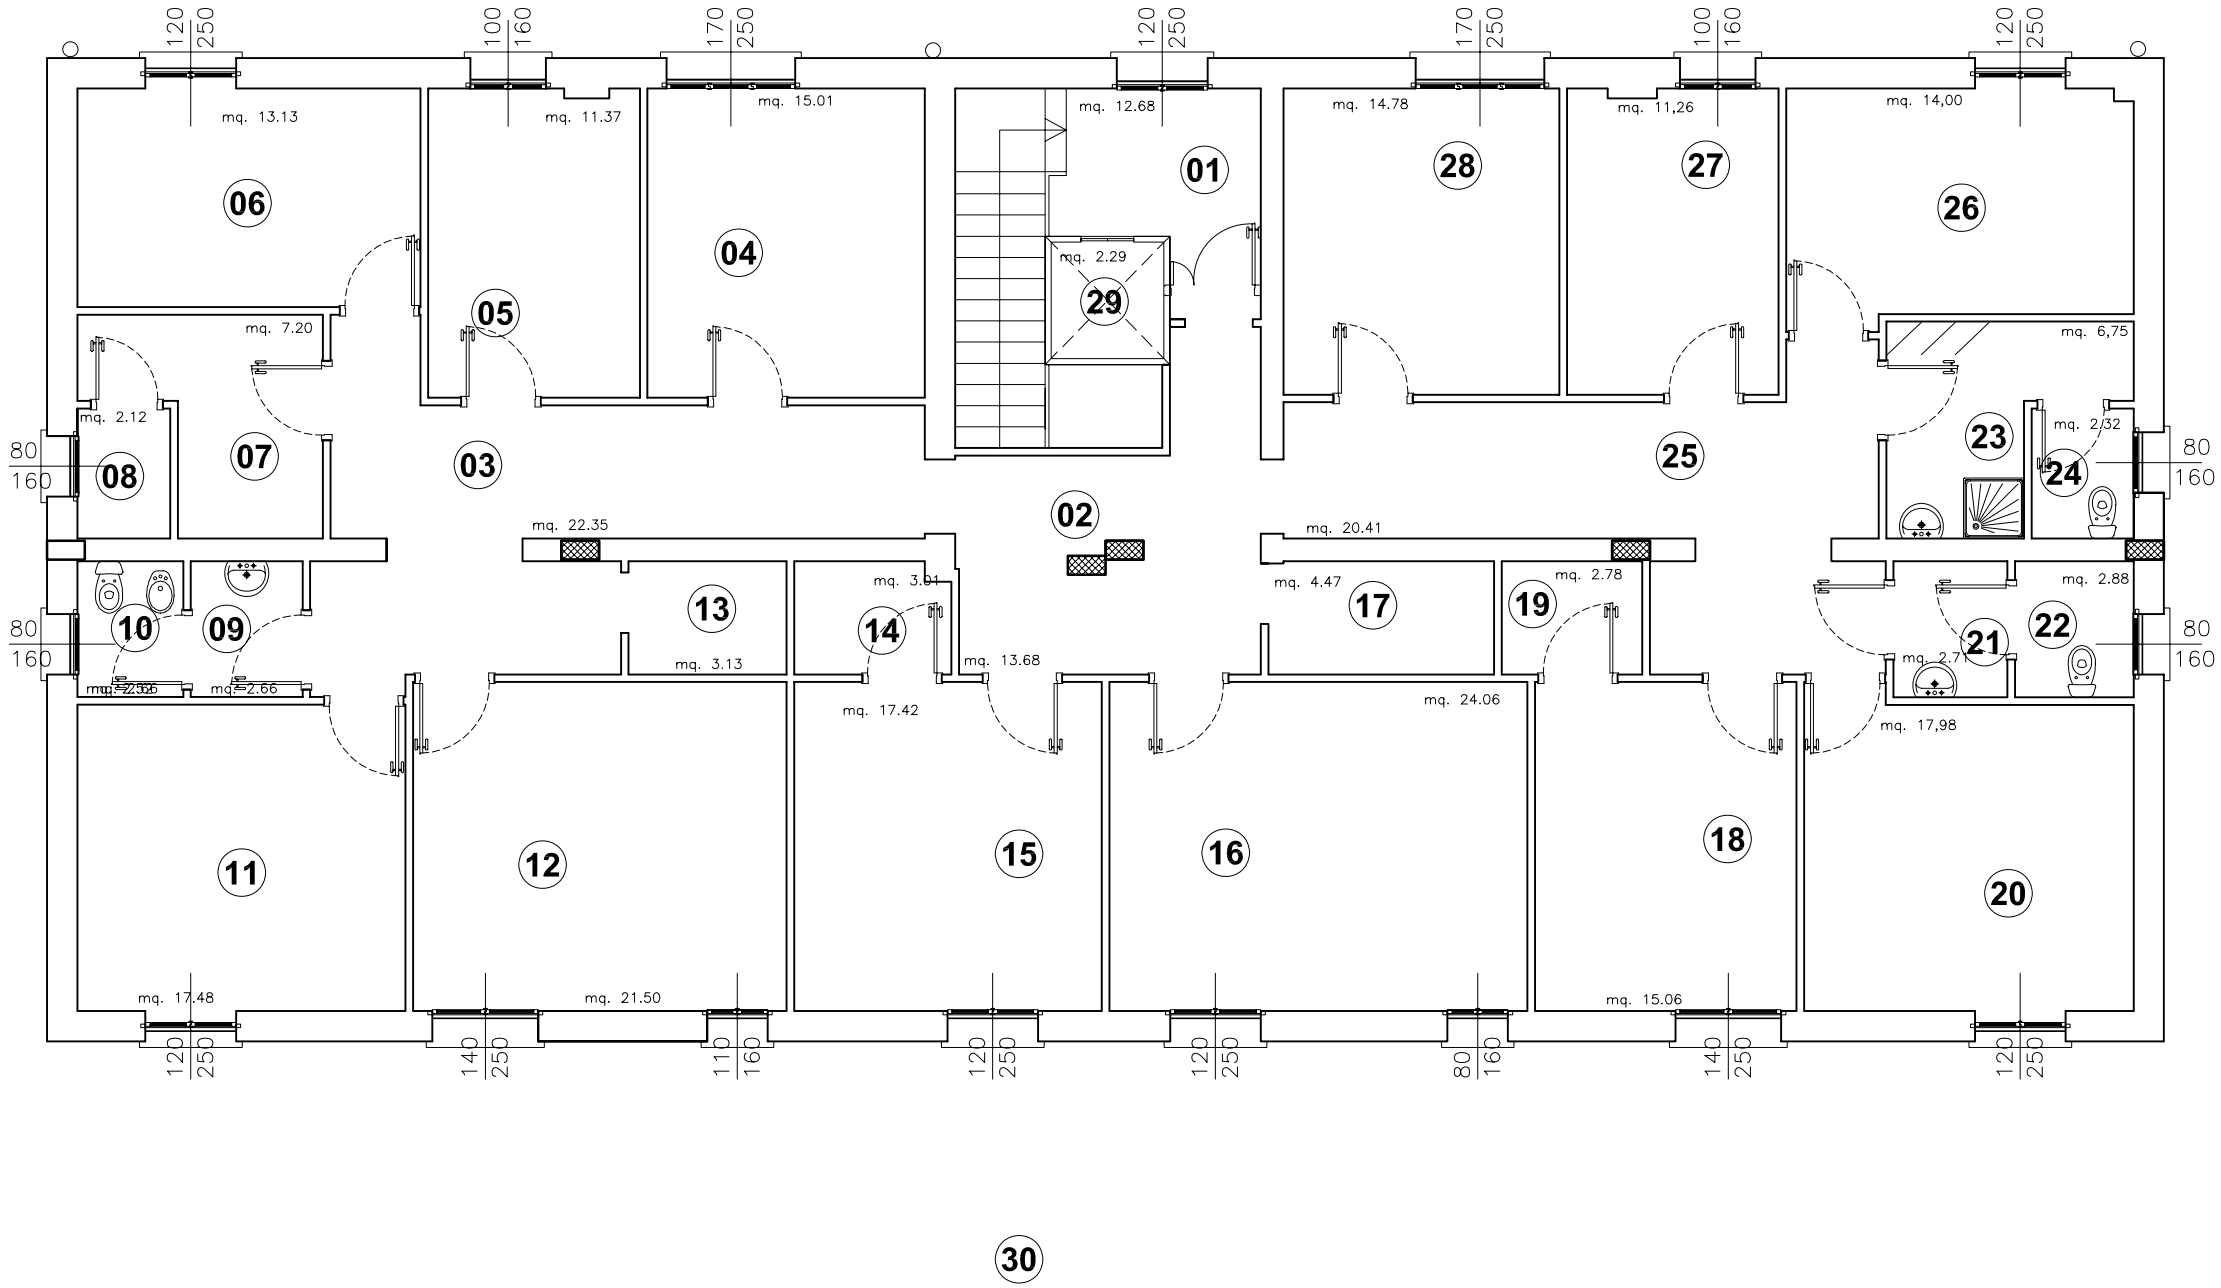

SERVIZIO SANITARIO REGIONALE
EMILIA ROMAGNA
Azienda Unità Sanitaria Locale di Modena

SERVIZIO TECNICO PATRIMONIALE

CERMET
SISTEMA DI GESTIONE CERTIFICATO

COMPENDIO PATRIMONIALE AZIENDALE

AREA OPERATIVA SUD - DISTRETTO DI VIGNOLA
SERVIZI TERRITORIALI - DSP - VETERINARIO
STRADA VIA DEL COMMERCIO, 274-286 MARANO S/P

DATA	11.2009	SCALA	1:100
PTR	W1	PROGETTO	.
ARCHIVIO	P:\5_Rilievi_Archivio\asud\Marano\W100Marano\PDF 11-2009\W100P1.dwg		
XRIF			

P1