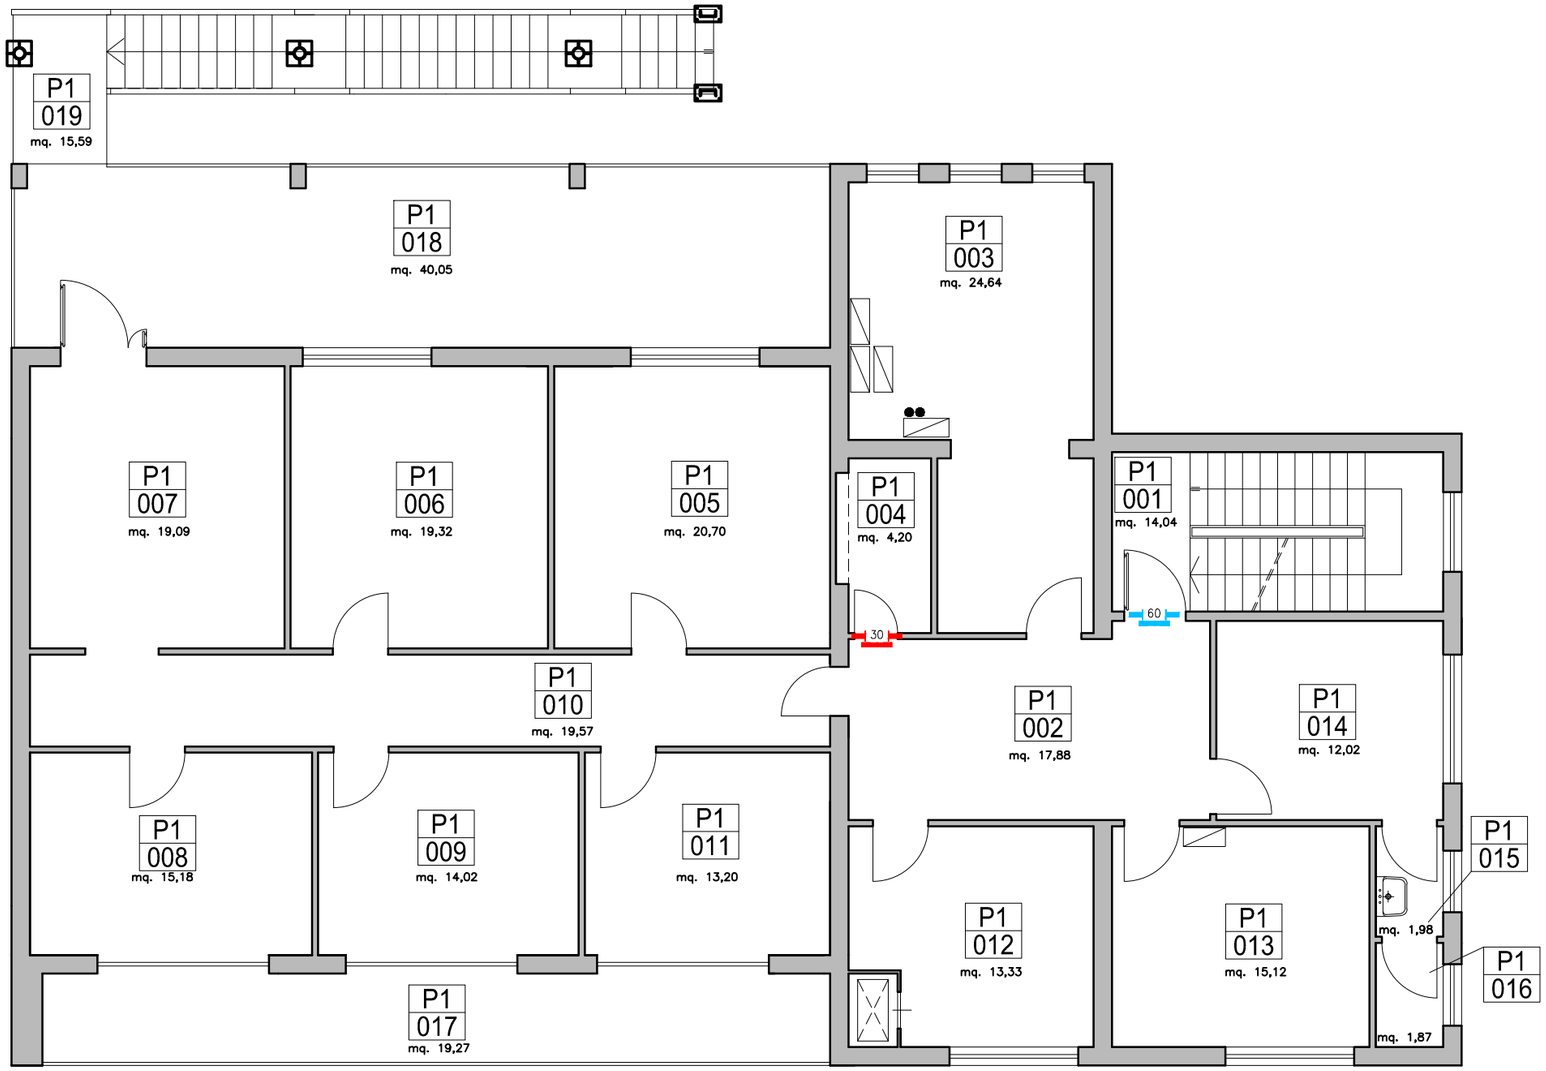

Gestione esclusiva AUSL

Altra gestione

Spazi comuni

SERVIZIO SANITARIO REGIONALE
EMILIA ROMAGNA
Azienda Unità Sanitaria Locale di Modena
SERVIZIO TECNICO PATRIMONIALE
CONFORME ALLA NORMA UNI EN ISO 9001:2008

COMPENDIO PATRIMONIALE AZIENDALE

AOC - DISTRETTO 07
SERVIZI TERRITORIALI
PIAZZA GRAMSCI, 3 CASTELFRANCO EMILIA

DATA	15.01.2018	SCALA	1:100	FOGLIO P1
PTR	L2	PROGETTO	-	
ARCHIVIO	P:\5_Rilievi_Archivio\acentro\Castelfranco\L2_Piazza Gramsci 3\L200P1.dwg			
XRIF				