SERVIZIO SANITARIO REGIONALE
EMILIA ROMAGNA
Azienda Unità Sanitaria Locale di Modena

SERVIZIO TECNICO PATRIMONIALE

COMPENDIO PATRIMONIALE AZIENDALE

AREA OPERATIVA CENTRO - DISTRETTO DI SASSUOLO
EX OSPEDALE CIVILE CIVILE
VIA PRAMPOLINI, 42 - SASSUOLO

DATA	11.2009
SCALA	1:250
PTR	34
PROGETTO	.
ARCHIVIO	P:\lc_Rilievi\Modena\Sassuolo\Ospedale_civile_Sassuolo\PDF\1142009\34DEL1.dwg
XREF	
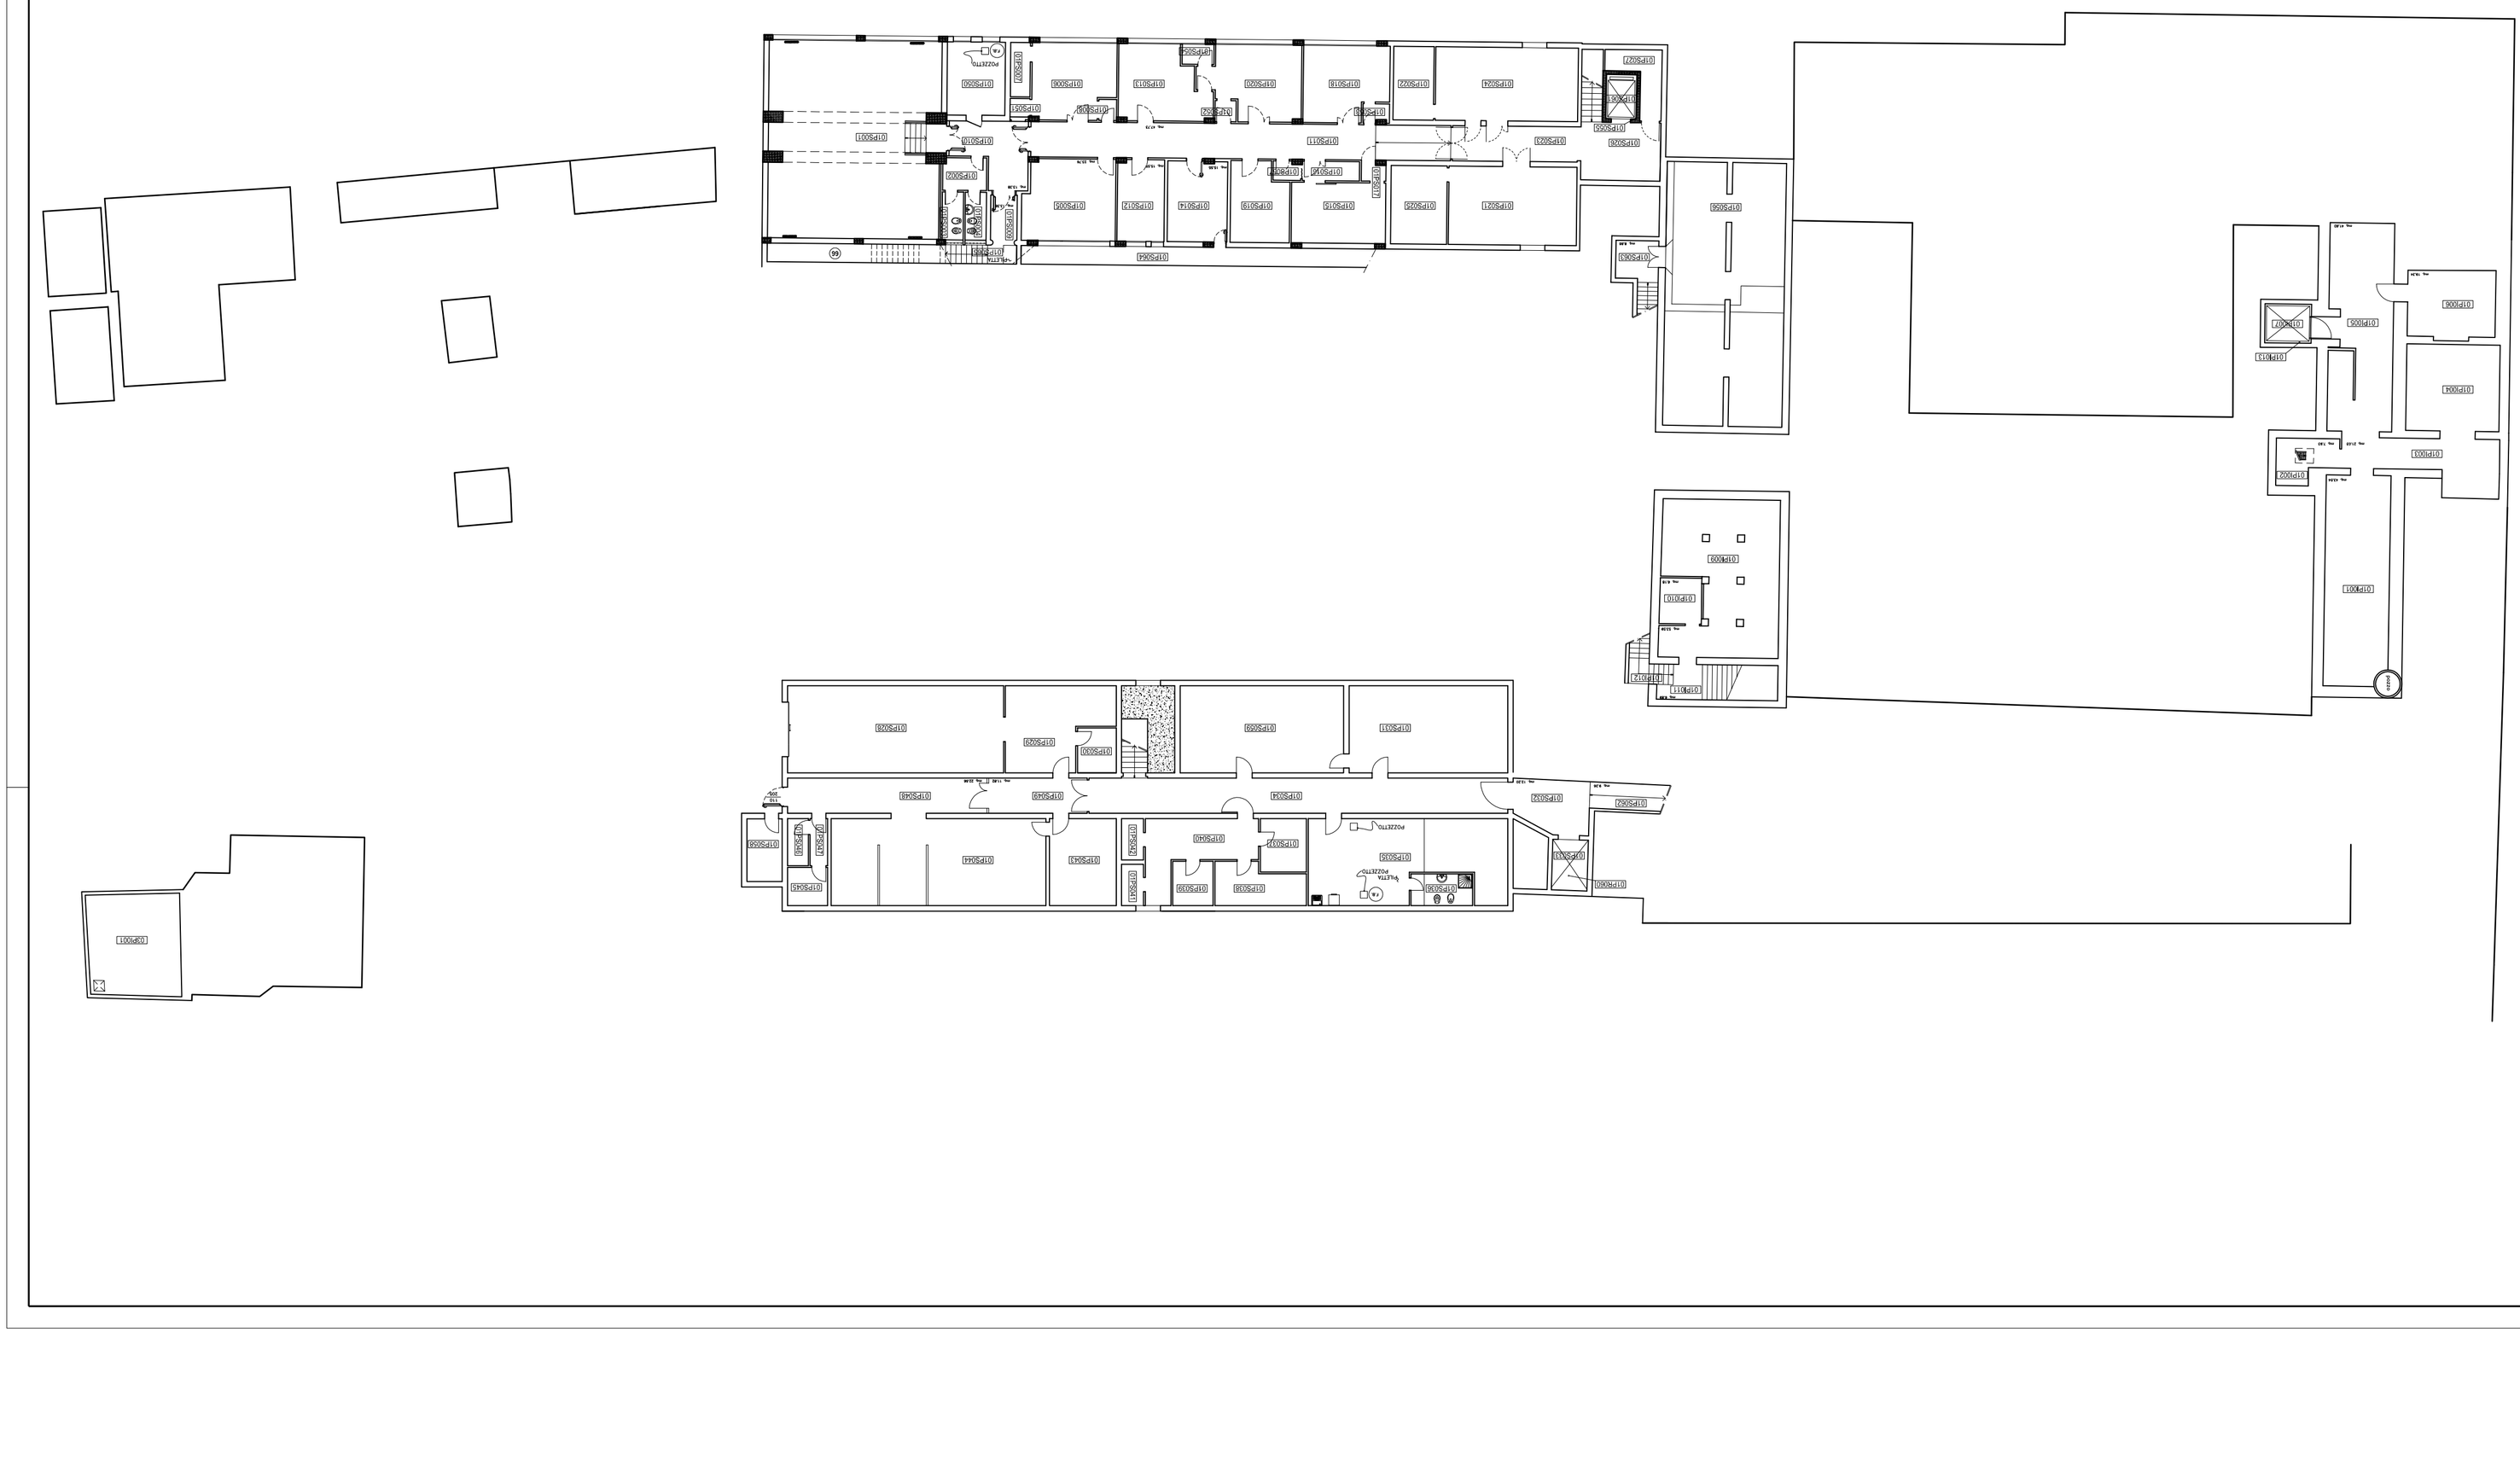
L1