



IL DIRETTORE GENERALE
Dott. I. Trenti

IL DIRETTORE SANITARIO
Dott. L. Sircana

SERVIZIO UNICO ATTIVITA
TECNICHE
Ing. A. Bertacchi


PLANIMETRIA MAGAZZINO
PIANI TERRA - 1 - 2
scala 1:100

APRILE 2019


FS0382019MAGAZZINO-PT-P1-P2.dwg

GRUPPO DI PROGETTAZIONE
Dis. A.R. Malagoli


DIREZIONE SERVIZIO PER L'OSPITALITA'

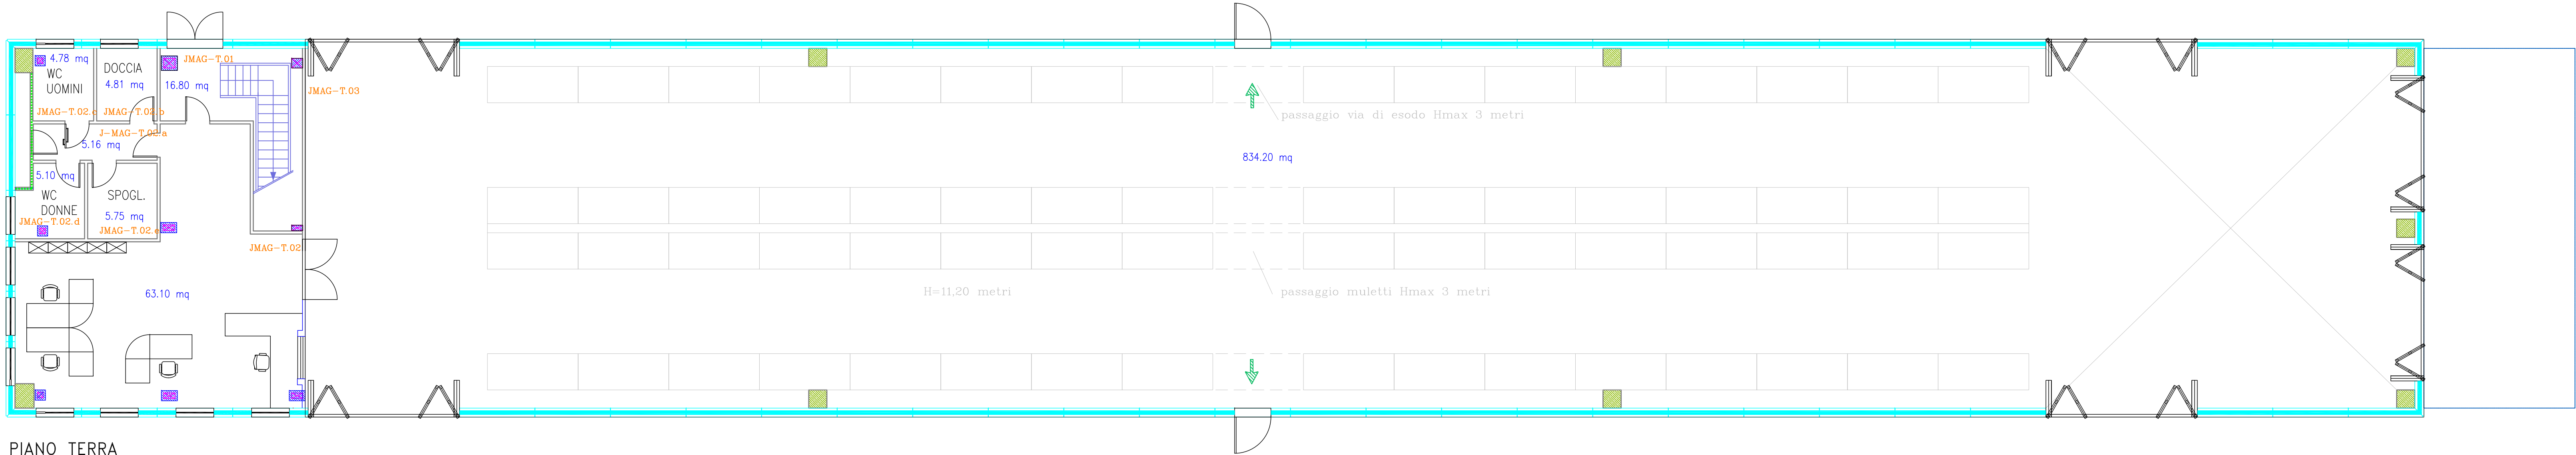

PIANO TERRA

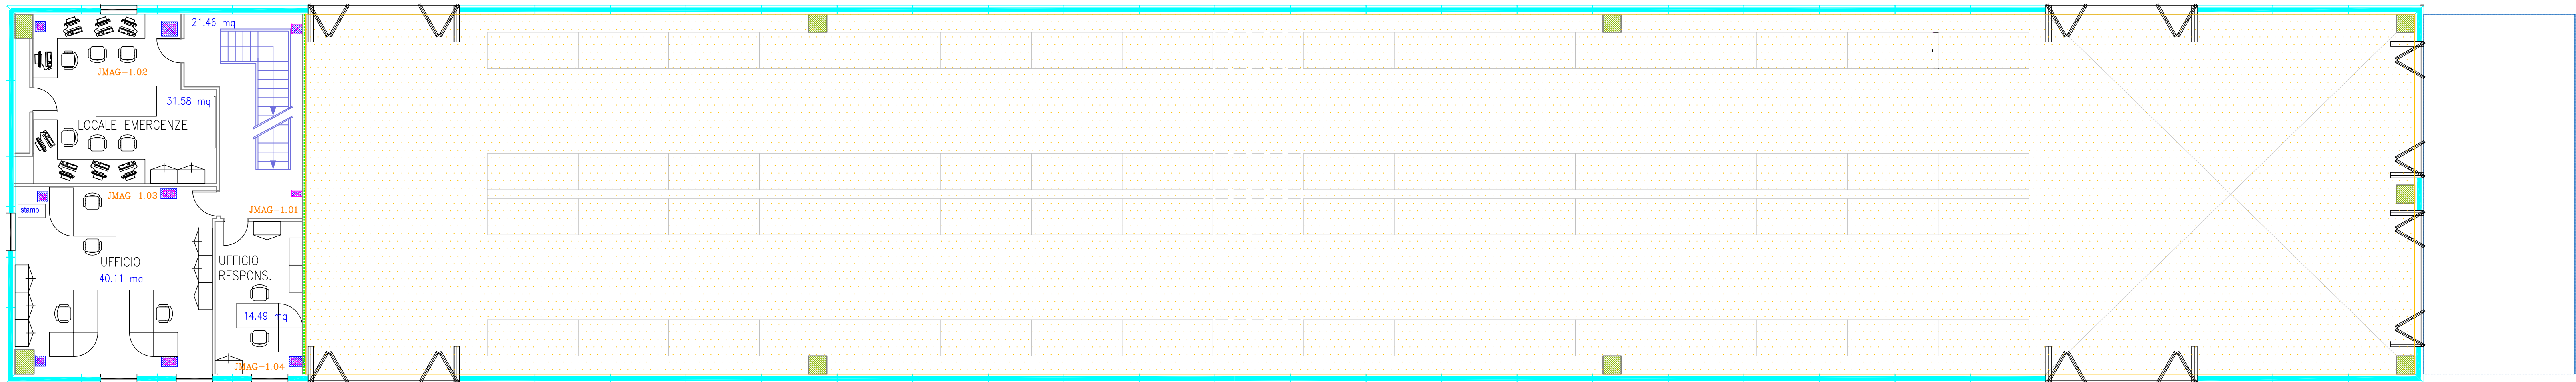

PIANO PRIMO

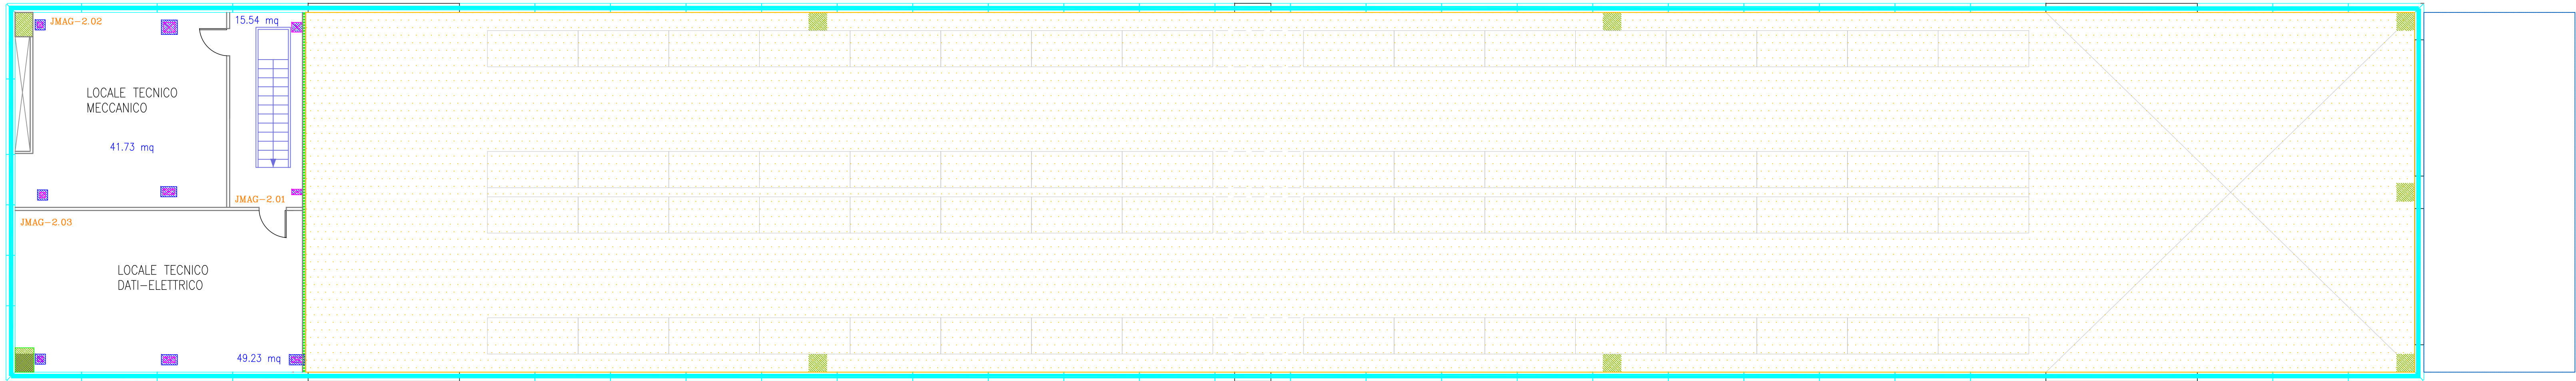

PIANO SECONDO