

PIANTA PIANO RIALZATO


LEGENDA

SUPERFICIE LORDA AL 100%

SUPERFICIE LORDA AL 50%

SUPERFICIE LORDA AL 25%

SUPERFICIE LORDA AL 0%

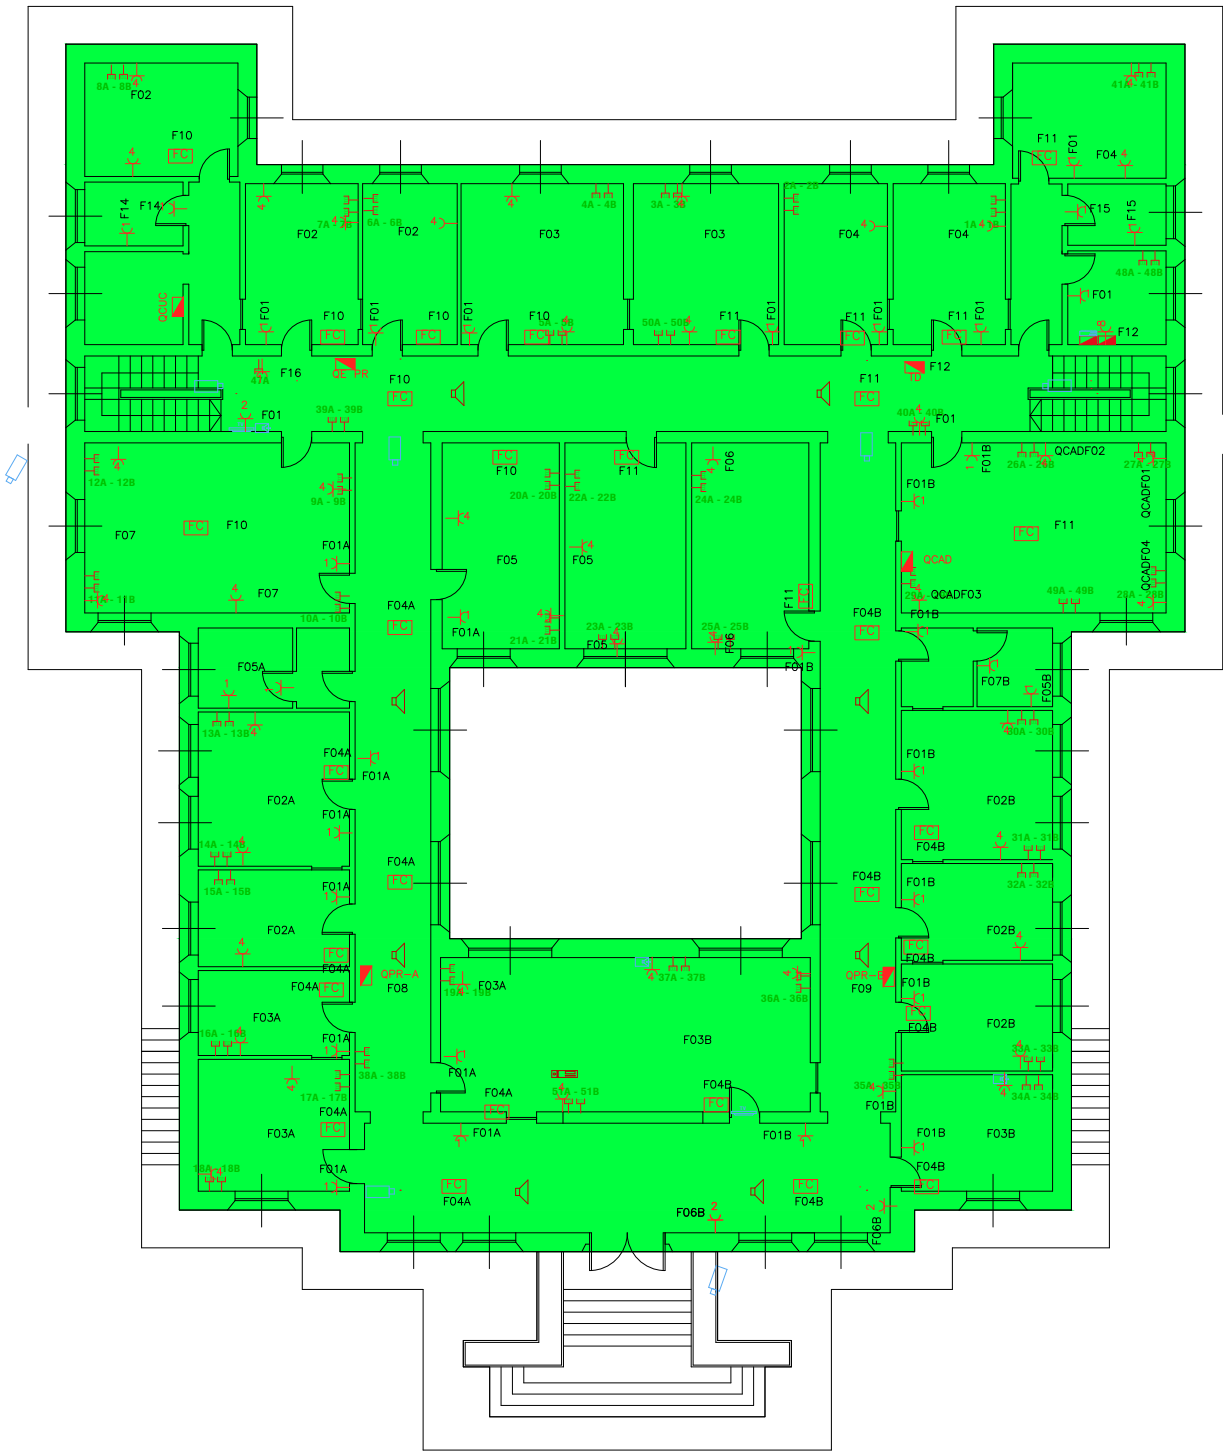

PIANTA PIANO TERRA E PIANTE GARAGE

LEGENDA		SUPERFICIE LORDA AL 100%
		SUPERFICIE LORDA AL 50%
		SUPERFICIE LORDA AL 25%
		SUPERFICIE LORDA AL 0%

