
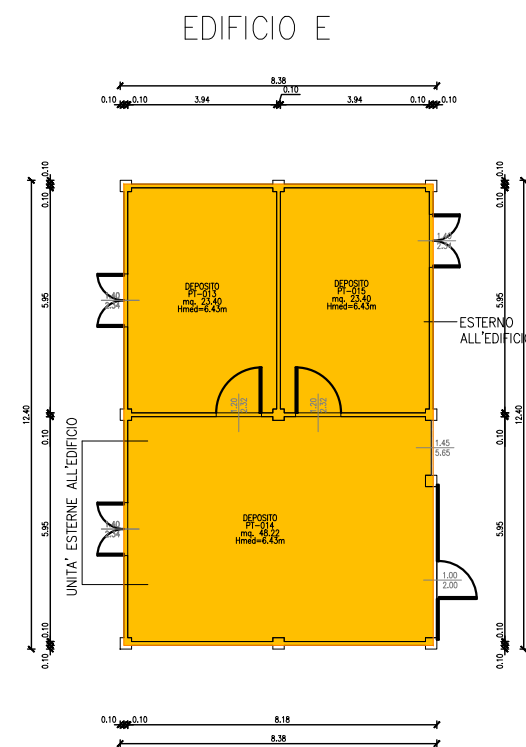


PIANO TERRA
SCALA 1:200


LEGENDA

- SUPERFICIE LORDA AL 100%
- SUPERFICIE LORDA AL 50%
- SUPERFICIE LORDA AL 25%
- SUPERFICIE LORDA AL 0%

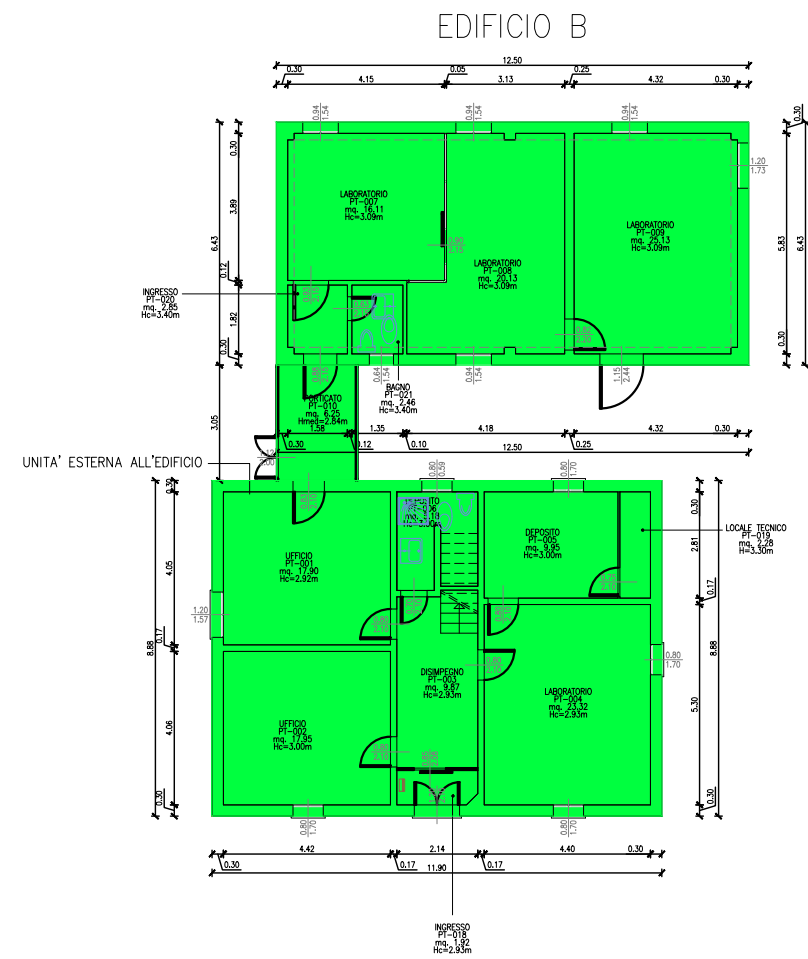


PIANO PRIMO
SCALA 1:200

EDIFICIO A

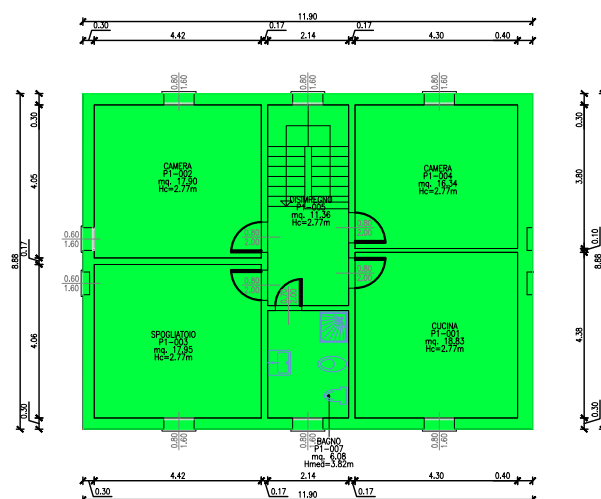

EDIFICIO C

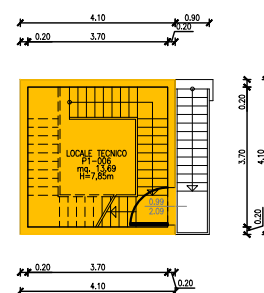

PIANO SECONDO
SCALA 1:200

EDIFICIO C

