


- SUPERFICIE LORDA AL 100%
- SUPERFICIE LORDA AL 50%
- SUPERFICIE LORDA AL 25%
- SUPERFICIE LORDA AL 0%

PIANO PRIMO

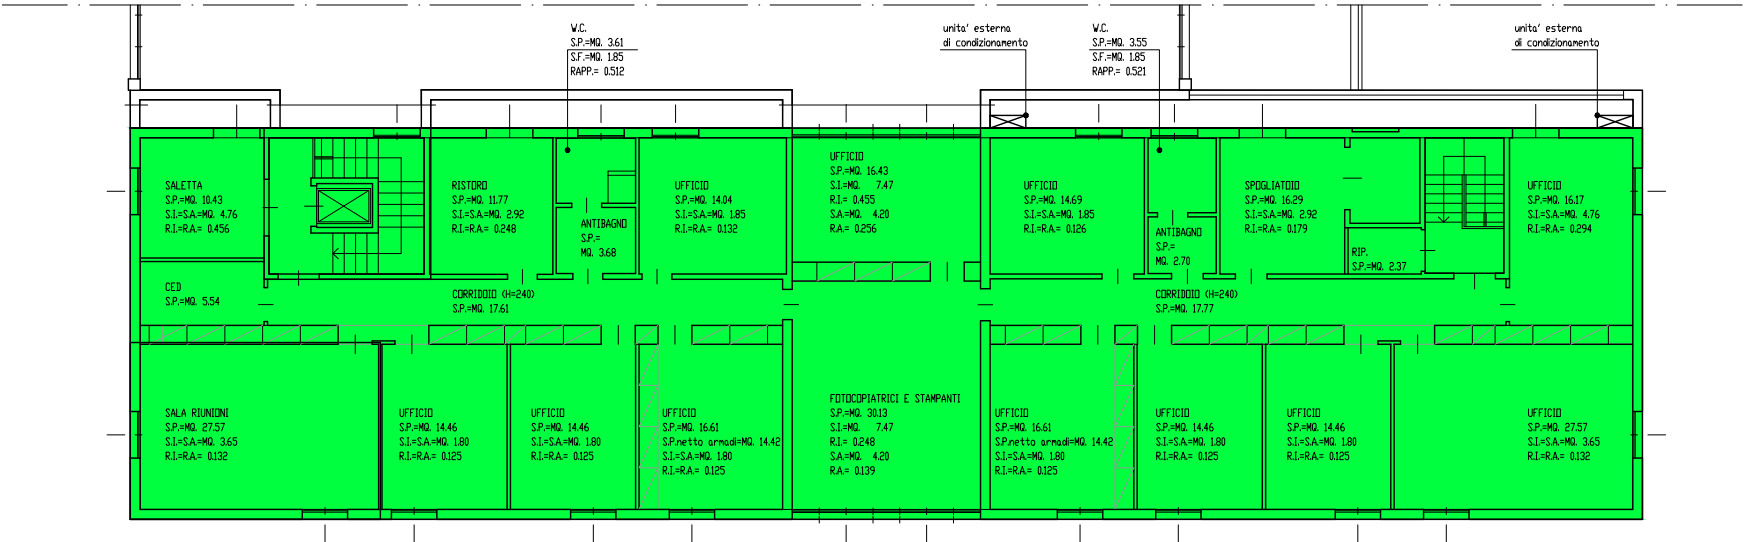

PIANO TERRA

