




Scheda 2/2

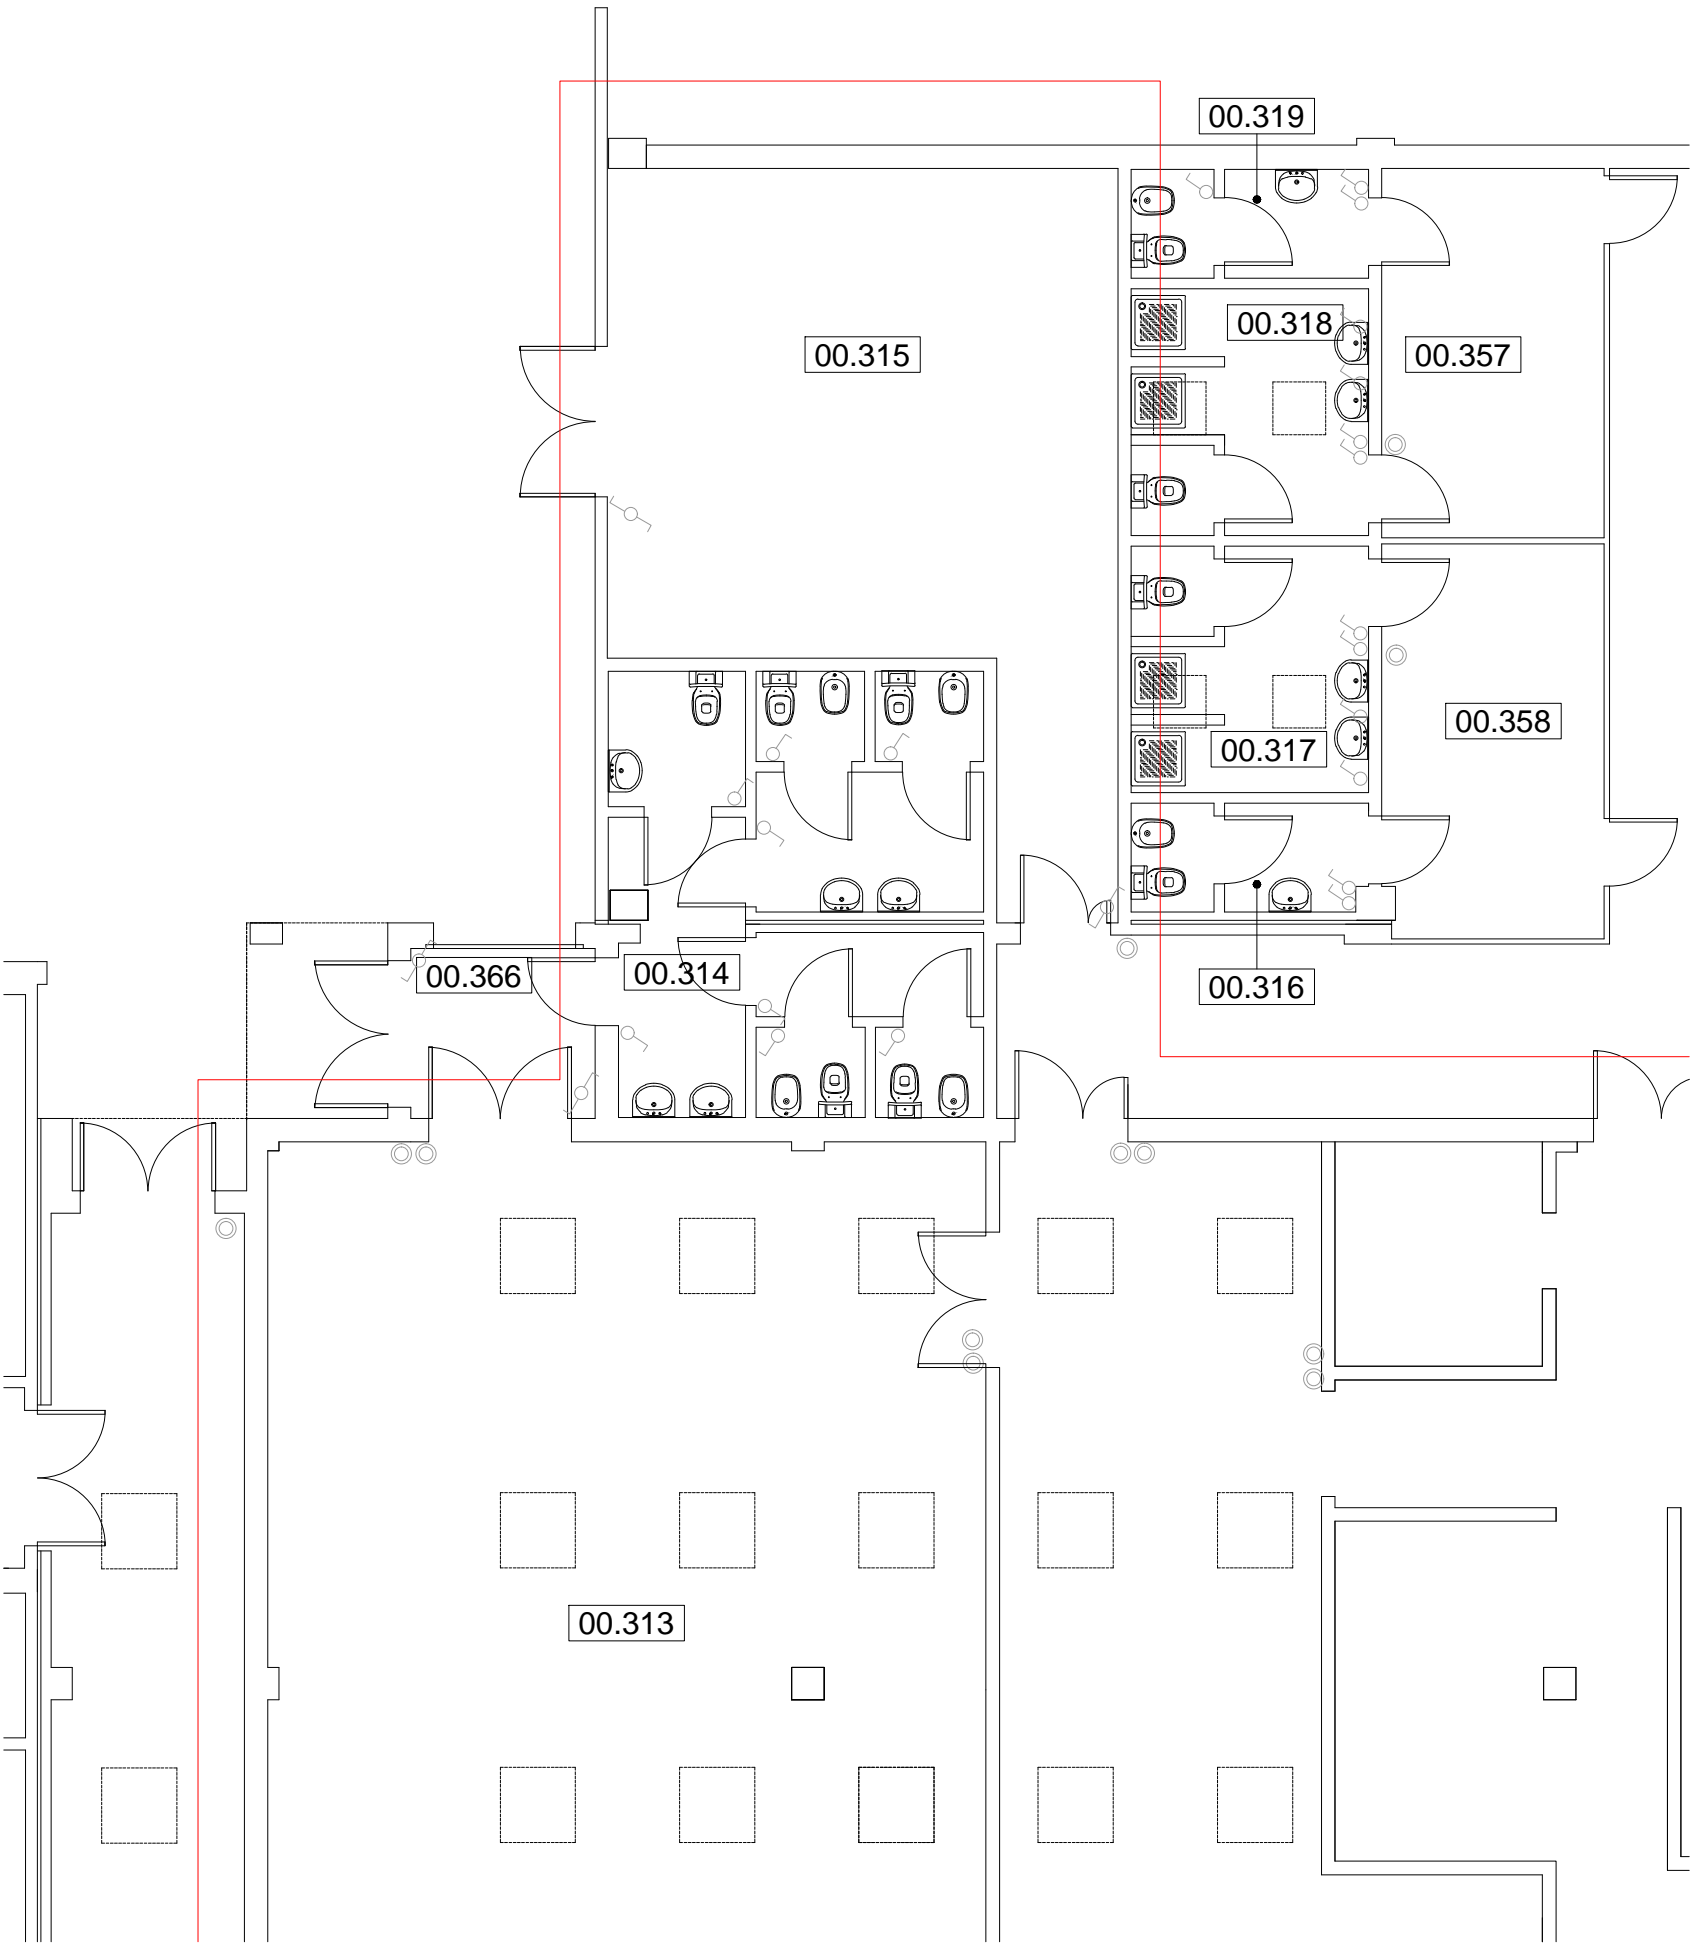

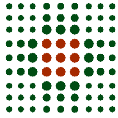


SERVIZIO SANITARIO REGIONALE
EMILIA-ROMAGNA
Azienda Unità Sanitaria Locale di Ferrara

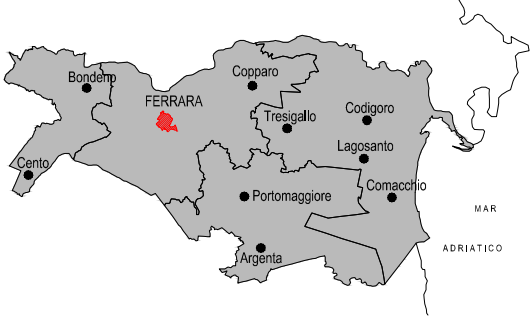


MAR
ADRIATICO



DIPARTIMENTO INTERAZIENDALE ATTIVITA' TECNICHE E PATRIMONIALI
AZIENDA USL FERRARA
Via Cassoli 30
44100 Ferrara - tel. 0532 235800

LP2P07 - VIA VALLE OPPIO - LAGOSANTO

PIANO TERRA (00)					
VANO	DESTINAZIONE VANO	SUP. NETTA [mq]	H. NETTA [m]	VOL. NETTA [mc]	CLASSIFICAZIONE LOCALI
00.309	DEPOSITO MATERIALI NON COMBUSTIBILI	68,29	3,30	225,36	ORDINARIO
00.310	DEPOSITO INFIAMMABILI	21,80	4,04	88,07	ORDINARIO
00.311	UFFICIO	17,34	4,40	77,69	ORDINARIO
00.312	CUCINA CENTRALE	375,88	4,38	1646,35	ORDINARIO
00.313	MENSA	156,13	4,38	683,84	ORDINARIO
00.314	SERVIZI IGIENICI	27,25	2,70	73,57	ORDINARIO
00.315	RIFIUTI CUCINA	50,27	4,85	243,81	ORDINARIO
00.316	SERVIZIO IGIENICO	4,59	2,40	11,02	ORDINARIO

 LOCALI UTILIZZATI