

SERVIZIO SANITARIO REGIONALE
EMILIA-ROMAGNA

Azienda Unità Sanitaria Locale di Bologna


Dipartimento Tecnico Patrimoniale

Area Dipartimentale Tecnica


Istituto delle Scienze Neurologiche
Istituto di Ricovero e Cura a Carattere Scientifico

OSPEDALE DI BUDDRIO
Via Benni, 44

PLANIMETRIA GENERALE

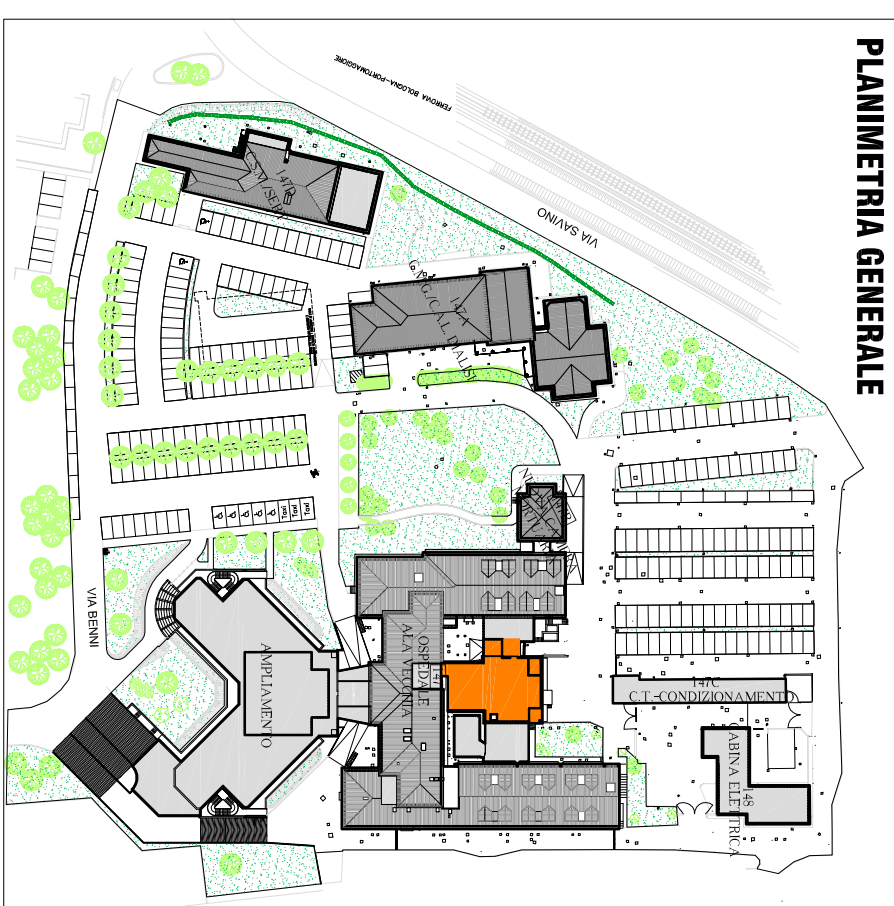

PIANTA PIANO RIALZATO

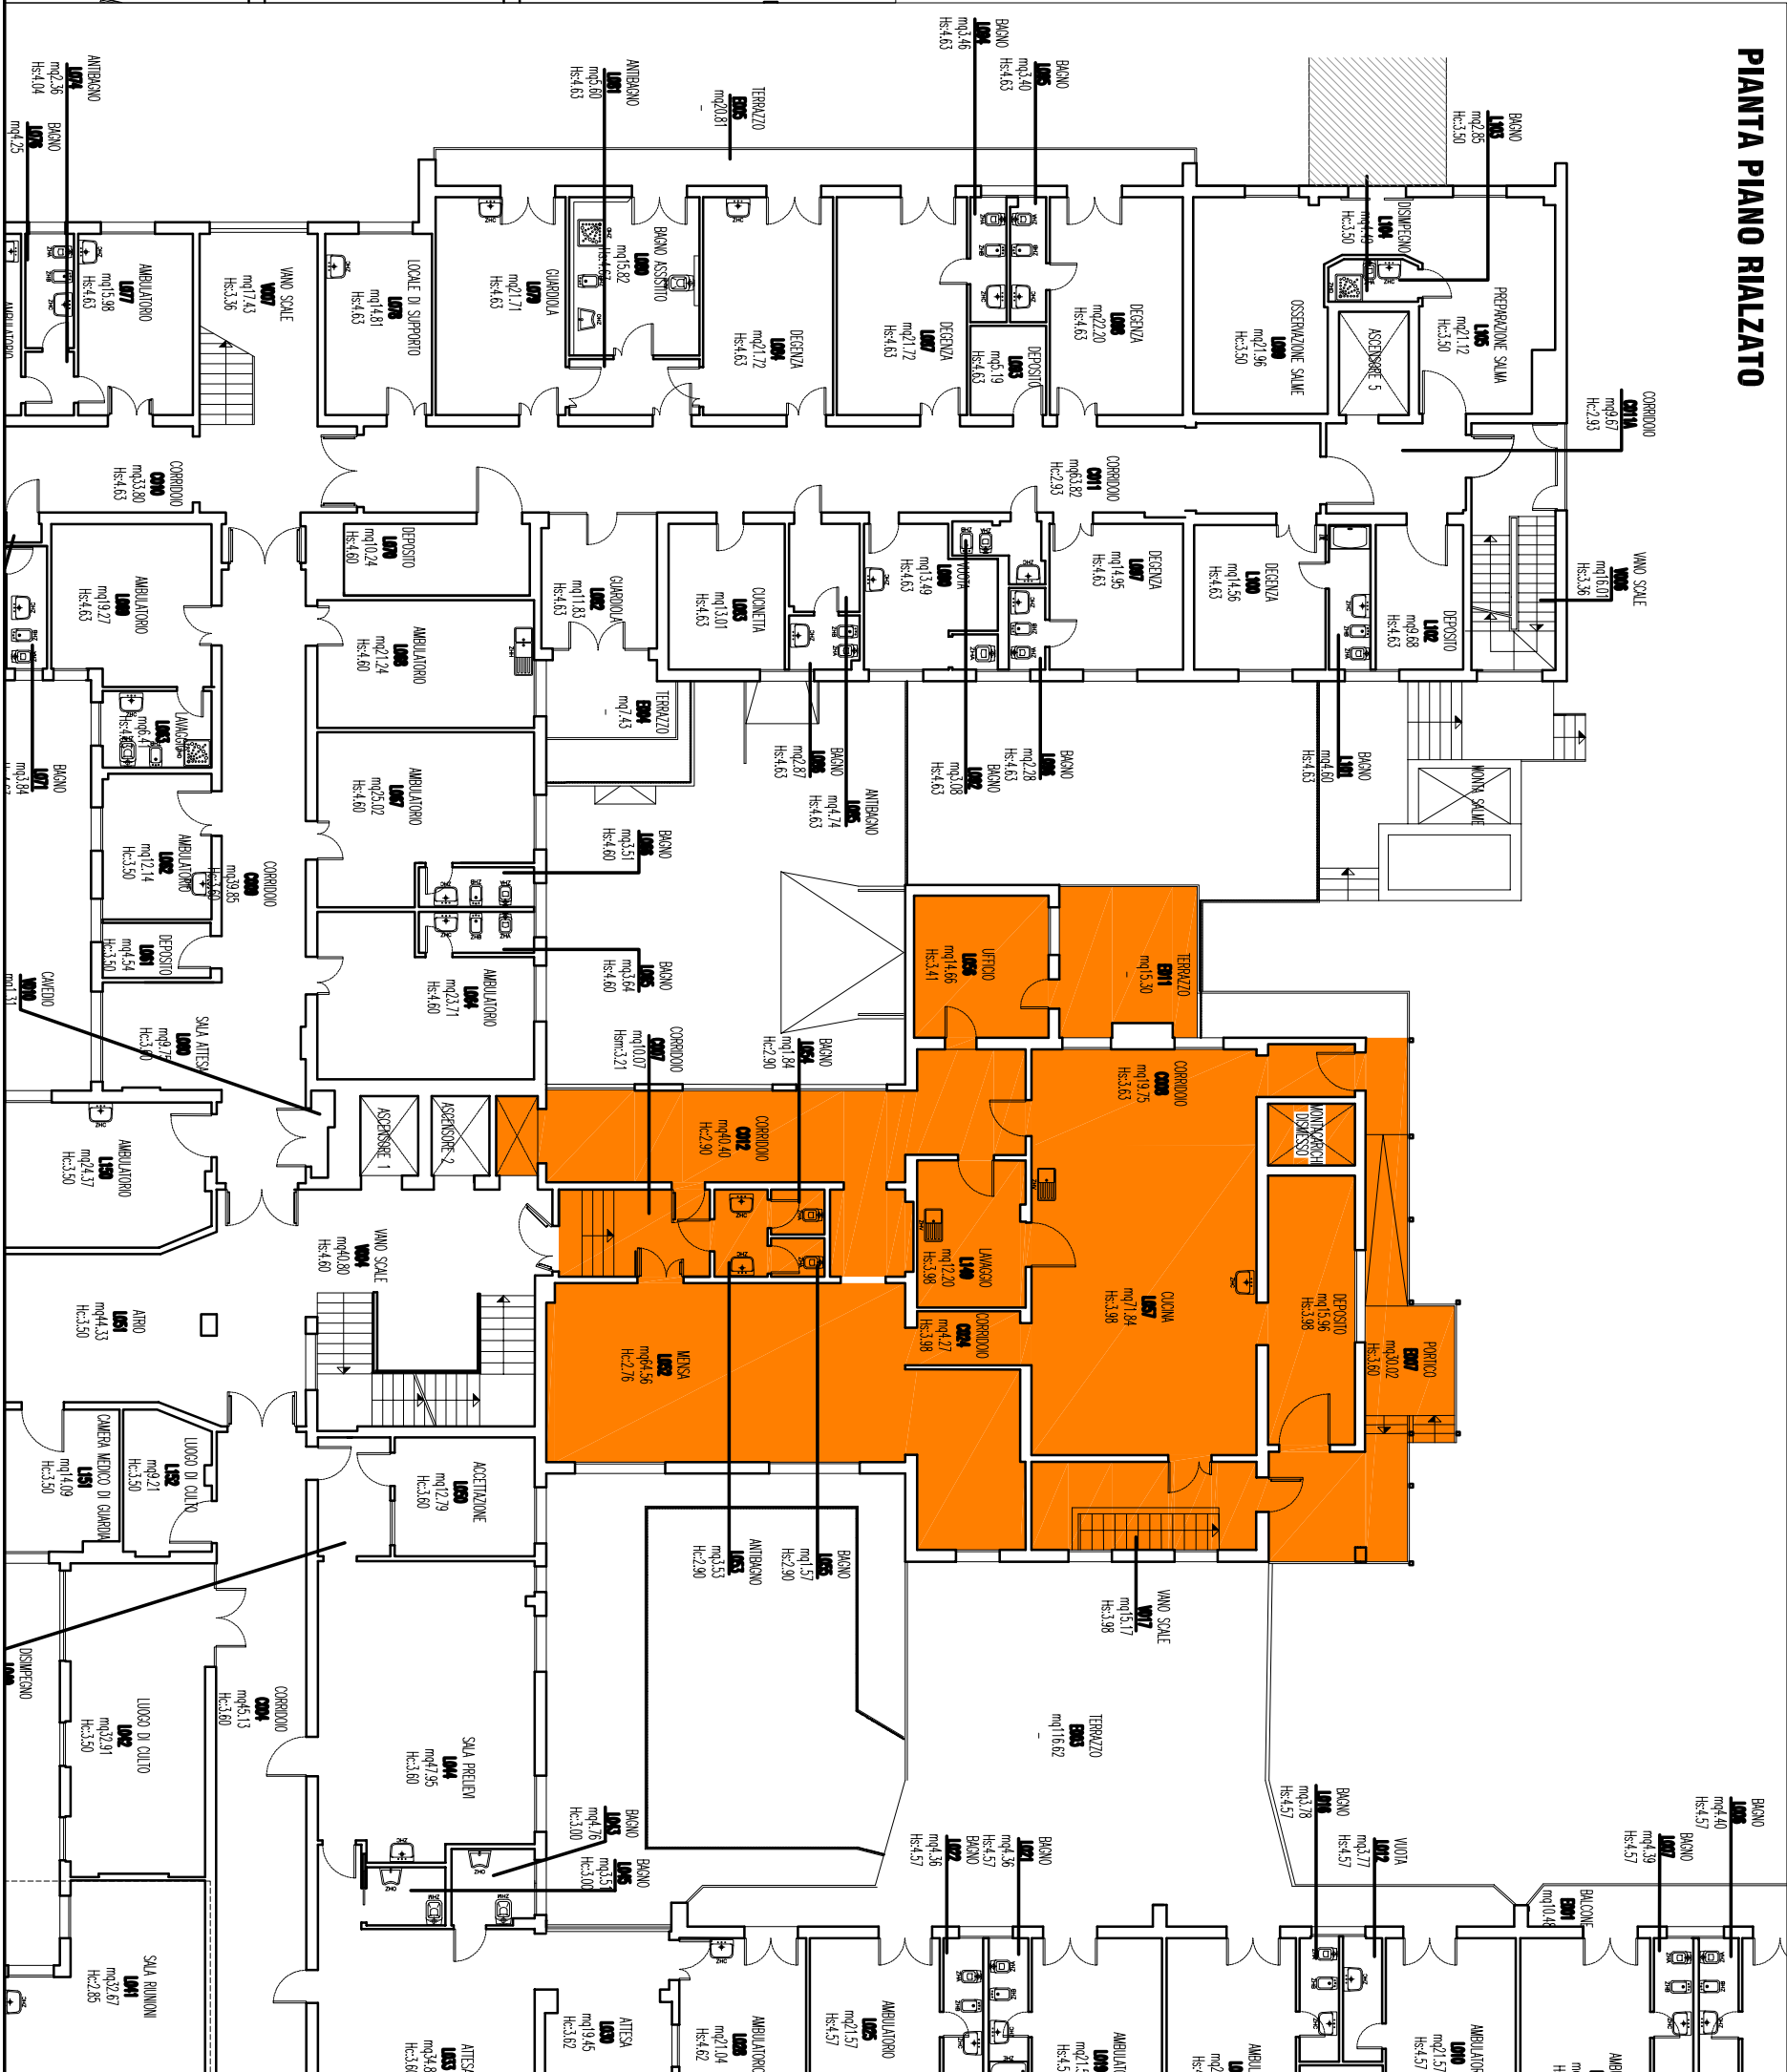

PIANTA PIANO SEMINTERRATO

