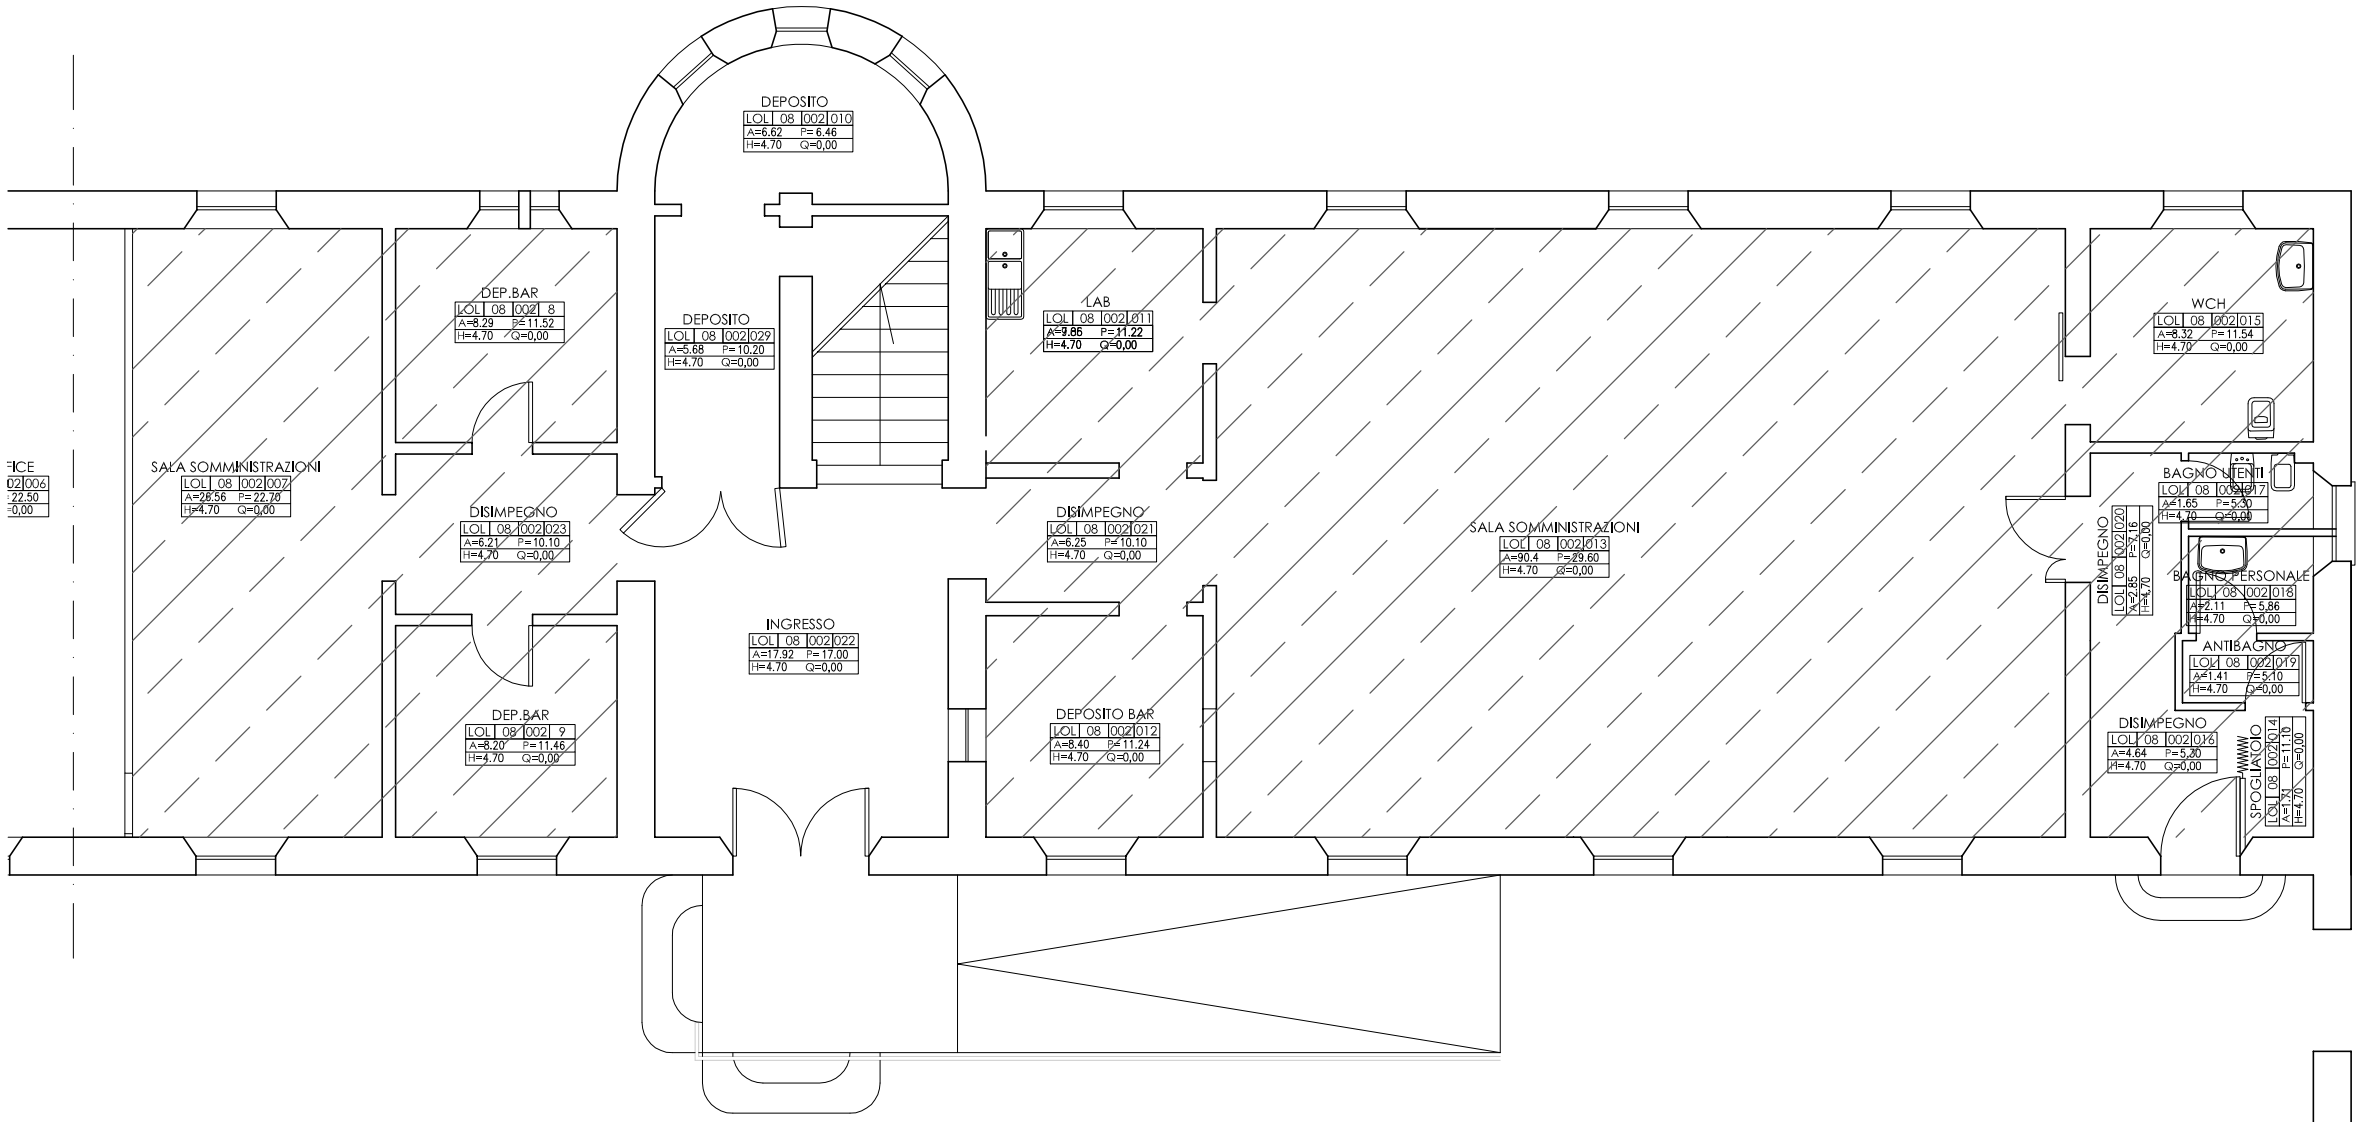

Presidio L. Lolli - Pad.8 - Piano Terra