



FOTO 1  
Degrado: erosione e buche




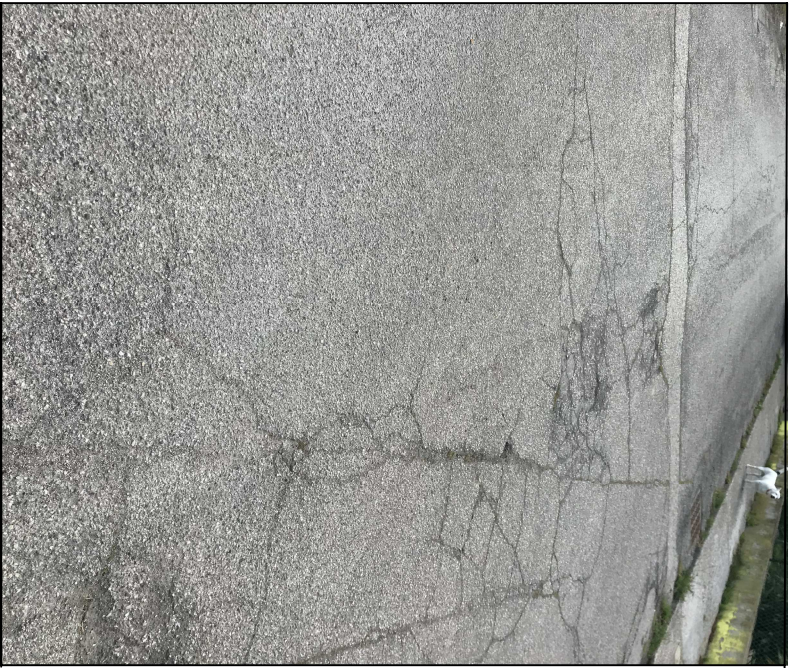


FOTO 2  
Degrado: lesioni

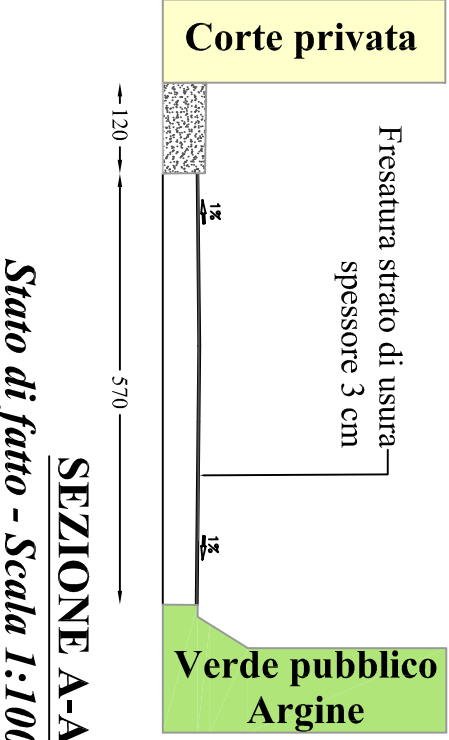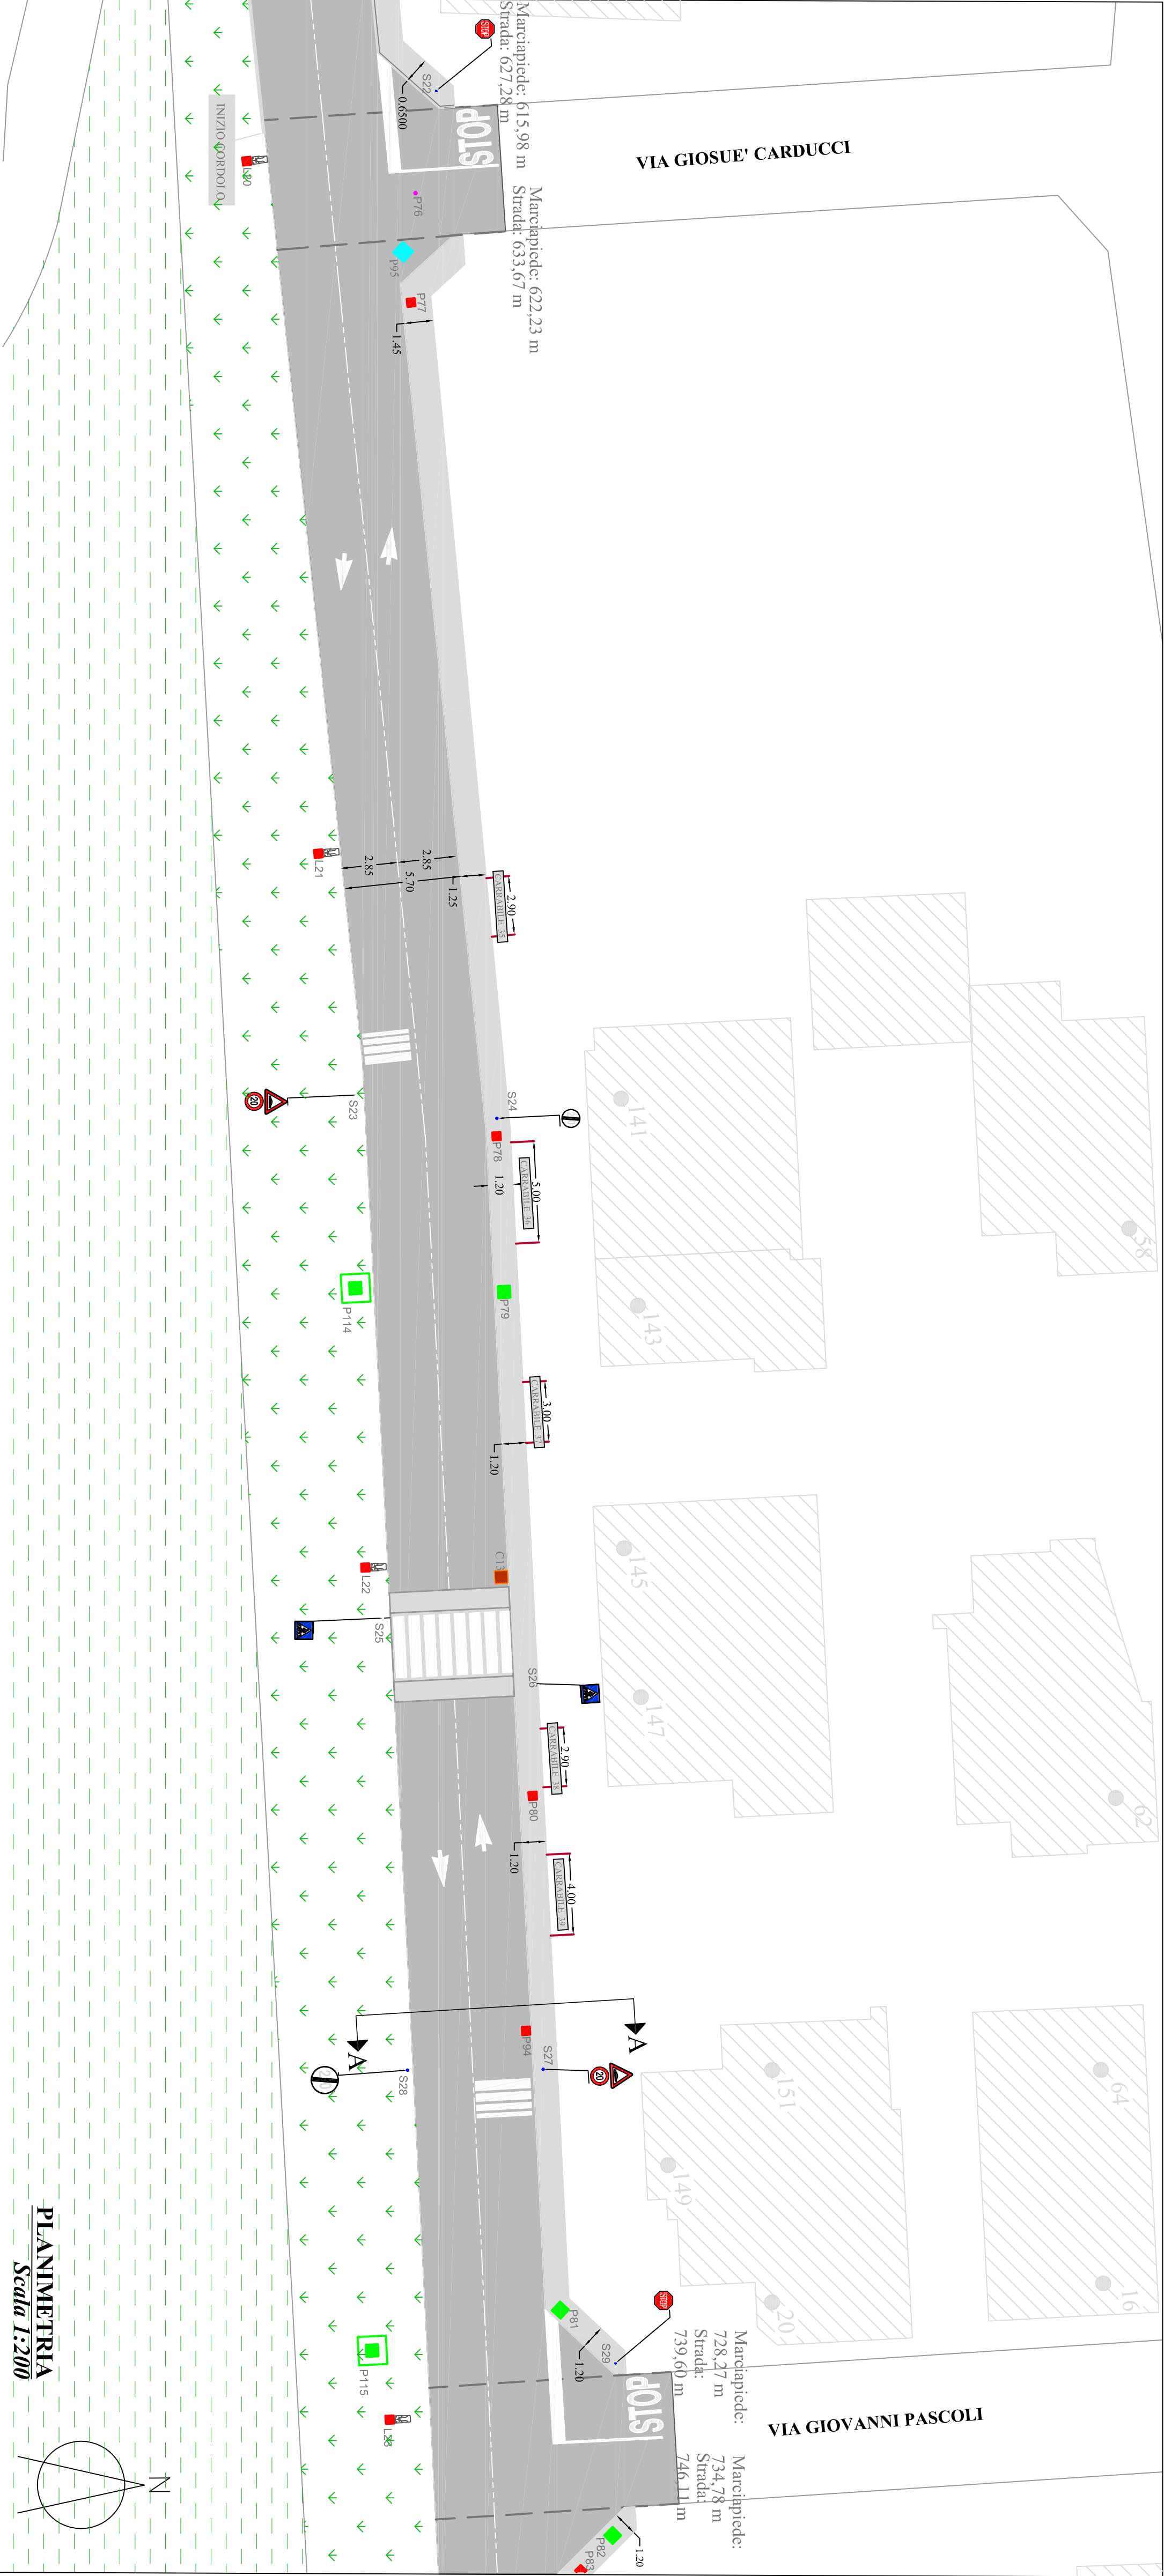

LEGENDA			
STRADE	CORDOLI	CADITOIE E SEGNALETICA, ARBUSTI E CERPAIE	POZZETTI
----- Distanza progressiva strada	----- Cordolo tipo "A"	Caditoia coperti in cemento precompresso o ghisa 60x60 cm	Pozzetto tondi fognatura o gas coperto ghisa diametro 15-20 cm
Pavingmentazione stradale	Cordolo tipo "B" pezzo speciale con bocca di tipo	Firmare e dare precedenza 10, 17, 20, 30, 40	Pozzetto acquedotto o gas coperto ghisa o cemento precompresso per luce 40x40 cm
Marciapiede	Dissasore	Limite massimo di velocità 20 Km/h	Pozzetto indefinito coperto in cemento precompresso 60x60 cm
C (P) 1,2,3..... Accesso curabile (C) o pedonale (P)		Fine limite velocità 20 Km/h	Pozzetto fognatura coperto in ghisa 70x70 cm
		Stop	Striscia trasversale con scritta stop
		Dosso	Attavestimento pedonale
		Ceppaia	Dissasori ottici
		Albero	

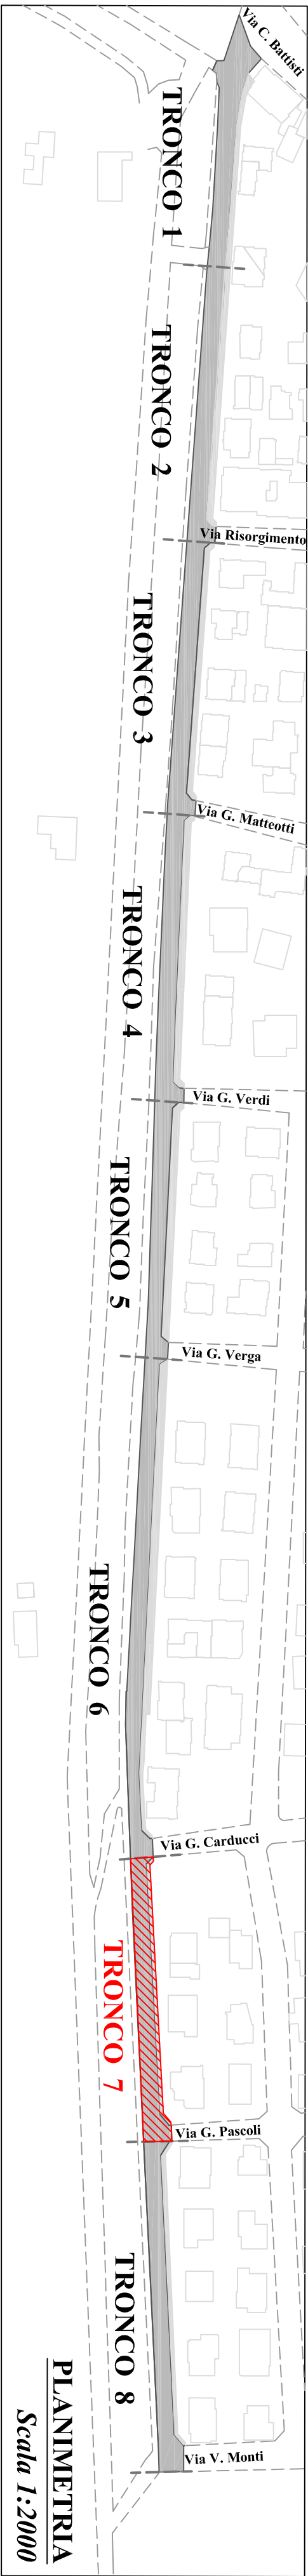

**COMUNE DI GORO**  
Provincia di Ferrara

Lavori di manutenzione straordinaria strade e marciapiedi del territorio comunale di Goro

**Tav. 14/A**

**VIA G. GARIBALDI**  
**TRONCO 7 - Stato di fatto**

Data:	Spazio riservato U.T.
Agg:	
Il responsabile del Servizio LL. PP.: <b>Geom. Matteo Zappalerra</b>	
Collaboratori: <b>Geom. Luca Zaniccolò</b>	
Progettista: <b>Ing. Gilda Gori</b>	
Il Sindaco: <b>Diego Viviani</b>	Il Segretario: <b>dott. Francesco Montemurro</b>

COMUNE DI GORO - Piazza Dante Alighieri n.19  
44020 Goro (FE)  
TEL. 0533/792925 - FAX. 0533/792909  
Http://www.comune.goro.fe.it