


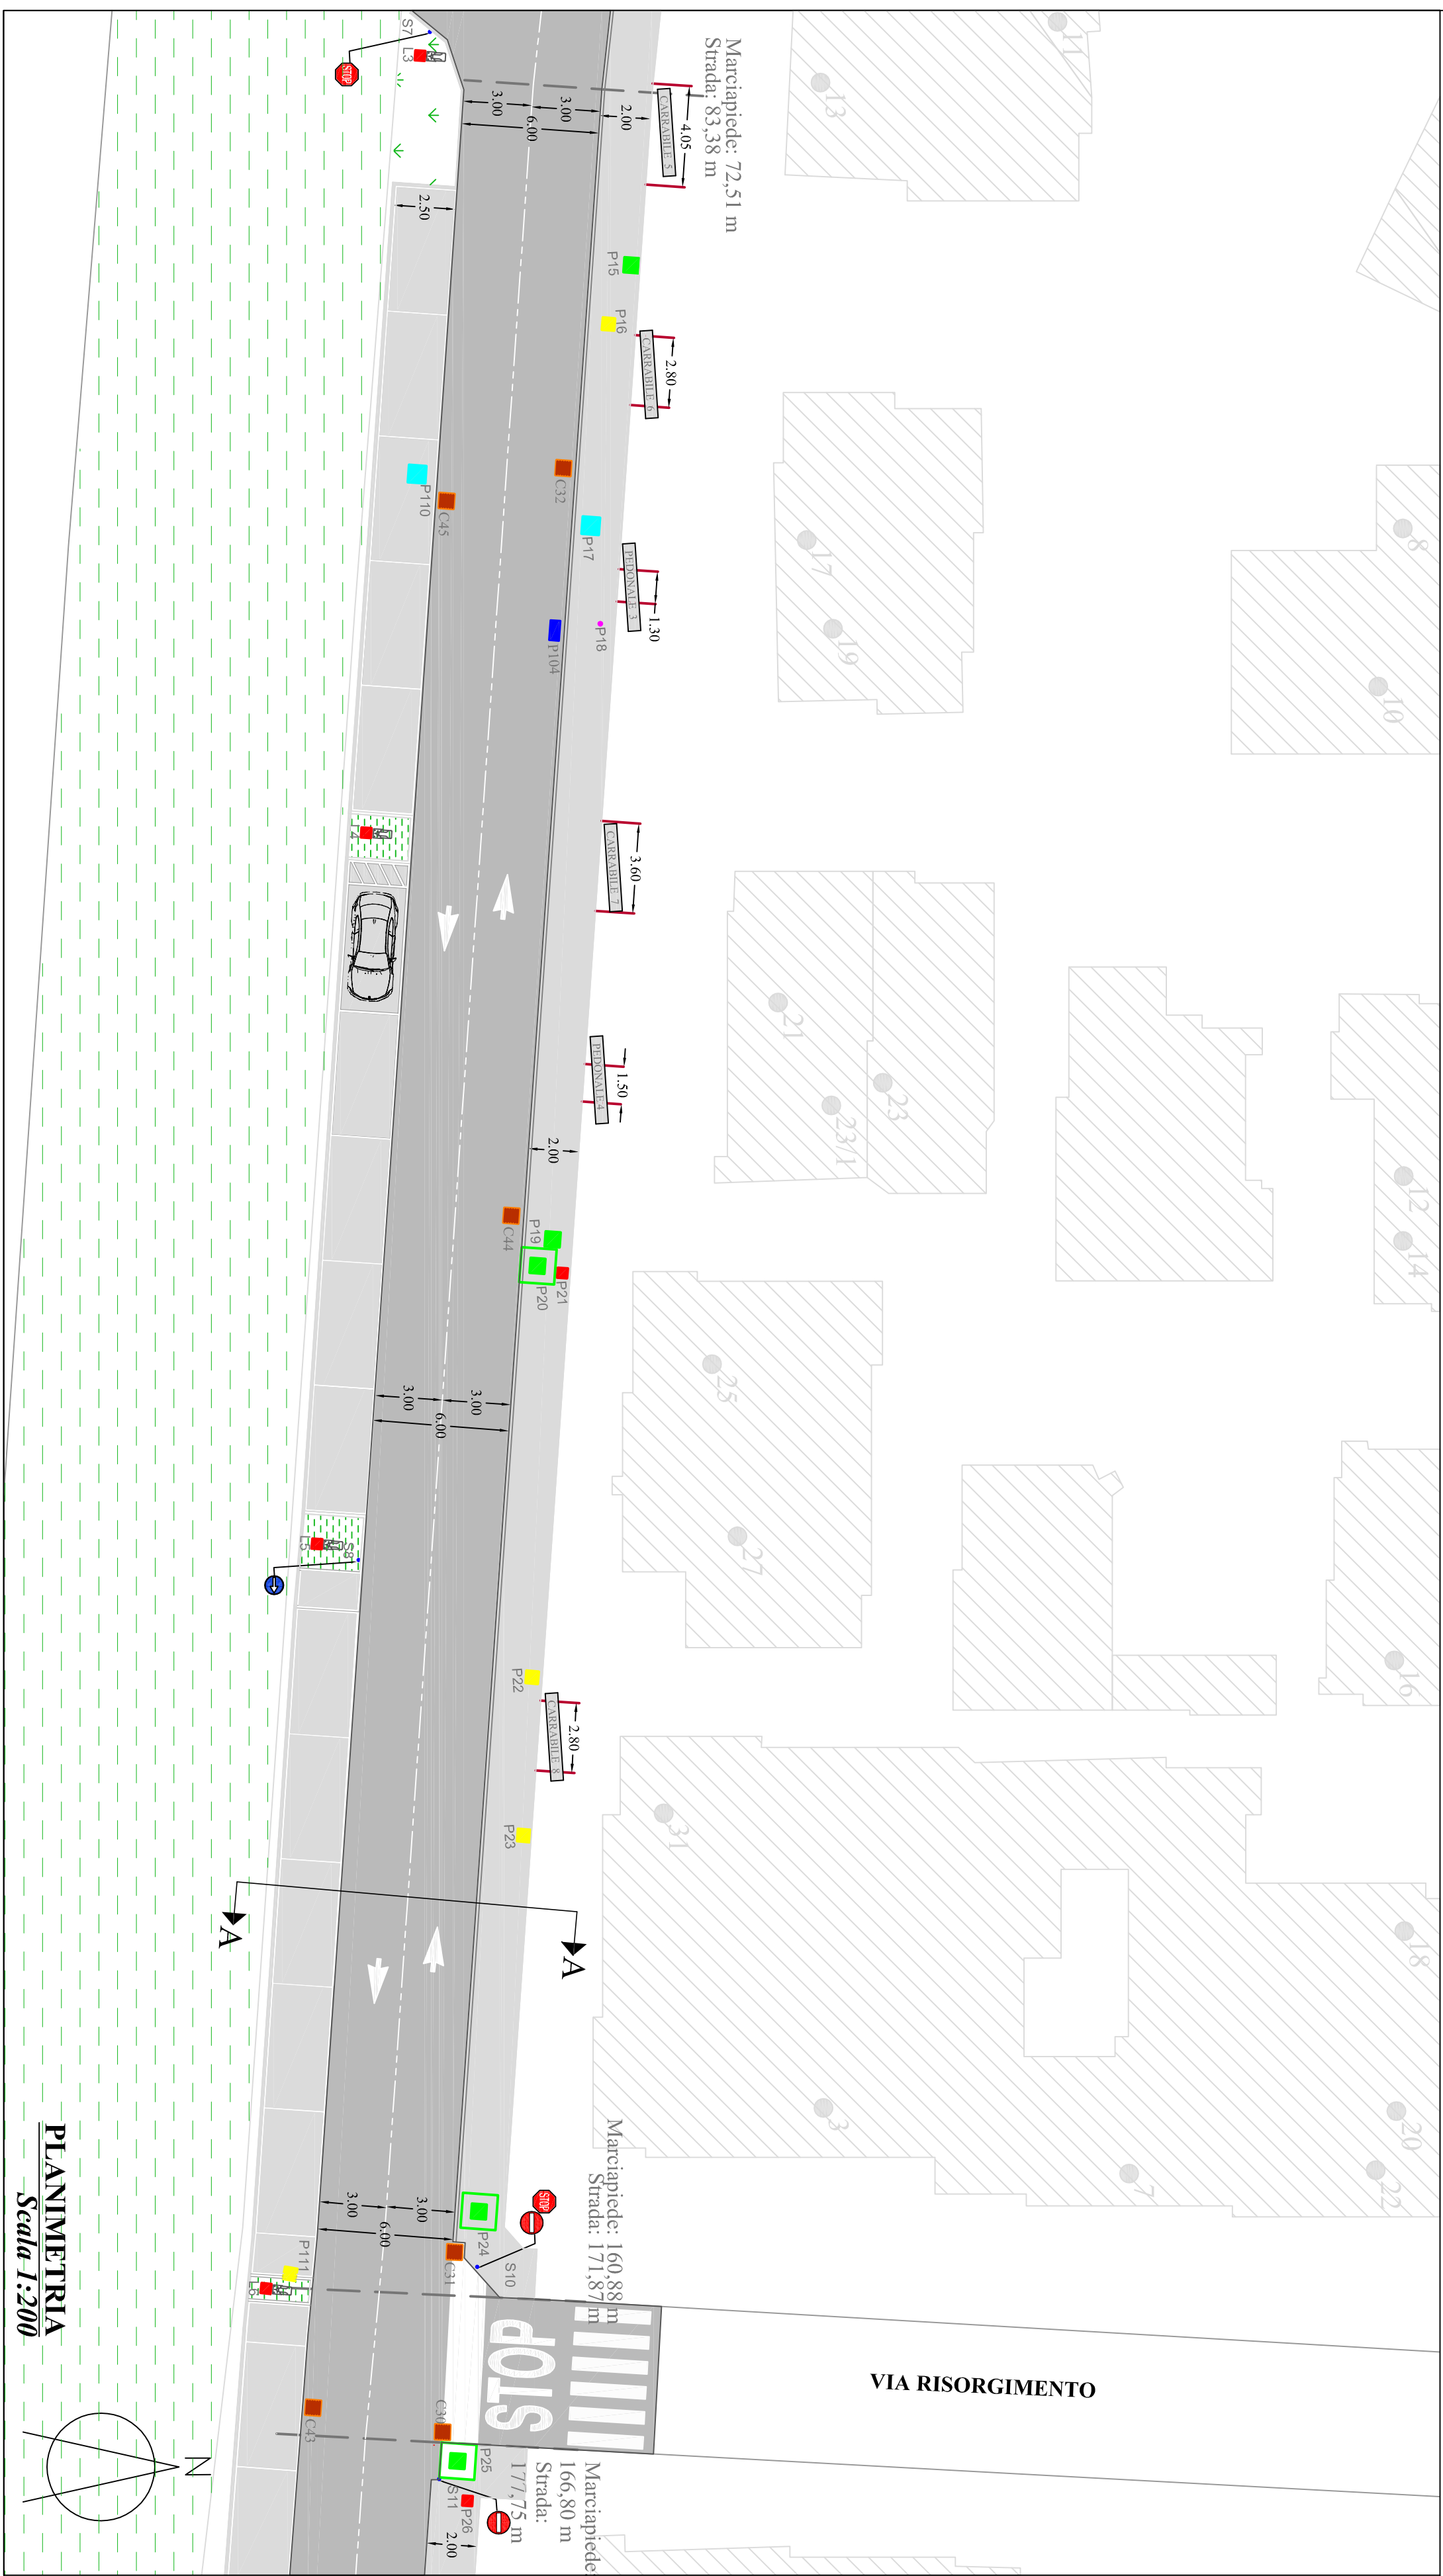

LEGENDA					
STRADE		CORDOLI, CADITOIE E SEGNALETICA		POZZETTI, ARBUSTI E CEPAIE	
	Distanza progressiva strada		Cordolo tipo "A"		
	Pavimentazione stradale		Caditoia coperto in cemento precompresso o ghisa 40x40 cm		Farmaci e altre pericolosità Fig. 7-16 art. 107
	Marciaipiede		Divieto di sosta Fig. 7-18 art. 120		Passeggio obbligatorio a destra Fig. 7-14 art. 120
	Accesso carrabile (C) o pedonale (P)		Senso vietato Fig. 4-7 art. 116		Striscia trasversale con scritta stop
	C (P) 1, 2, 3, ...				Pozzetto fondi fognatura o gas coperto in ghisa diametro 15-20 cm
			Pozzetto fibra coperto in ghisa 30x30 cm		Pozzetto indefinito coperto in cemento precompresso 60x60 cm
			Pozzetto acquedotto o gas coperto in ghisa o cemento precompresso per luce 40x40 cm		Pozzetto fognatura coperto in ghisa 70x70 cm
			Pozzetto fognatura coperto in ghisa o acque chiare in cemento precompresso 50x50 cm		Pozzetto fibra coperto in ghisa 80x40 cm



		<h1>COMUNE DI GORO</h1> <h2>Provincia di Ferrara</h2>	
Lavori di manutenzione straordinaria strade e marciapiedi del territorio comunale di Goro			
Tav.09/B		VIA G.GARIBALDI TRONCO 2 - Stato di progetto	
Data:		Spazio riservato U.T.	
Agg:			
Il responsabile del Servizio LL. PP.: Geom. Matteo Zappatera Collaboratori: Geom. Luca Zannicò Progettista: Ing. Gilda Gori			
Il Sindaco: Diego Viviani		Il Segretario: dott. Francesco Montemurro	
COMUNE DI GORO - Piazza Dante Alighieri n.19 44020 Goro (FE) TE L. 0533/792925 – FAX. 0533/792909 Http://www.comune.goro.fe.it			