

FOTO 1
Contesto

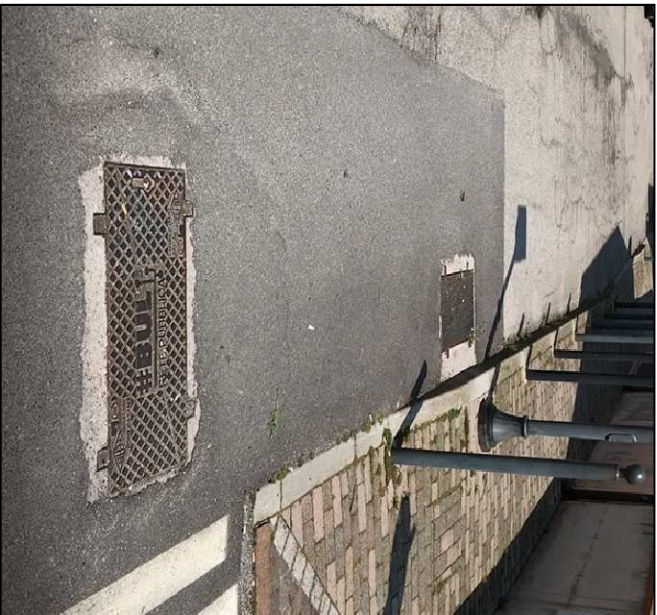
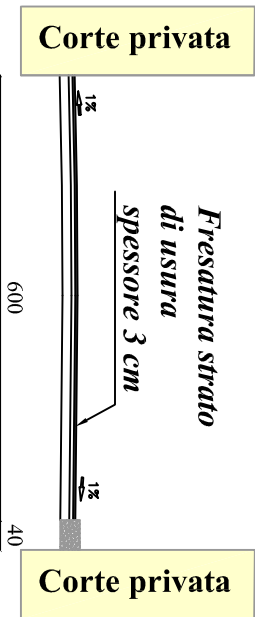
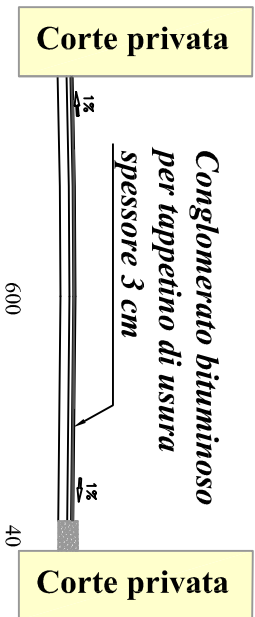


FOTO 2
Dettaglio: pozzi in ghisa

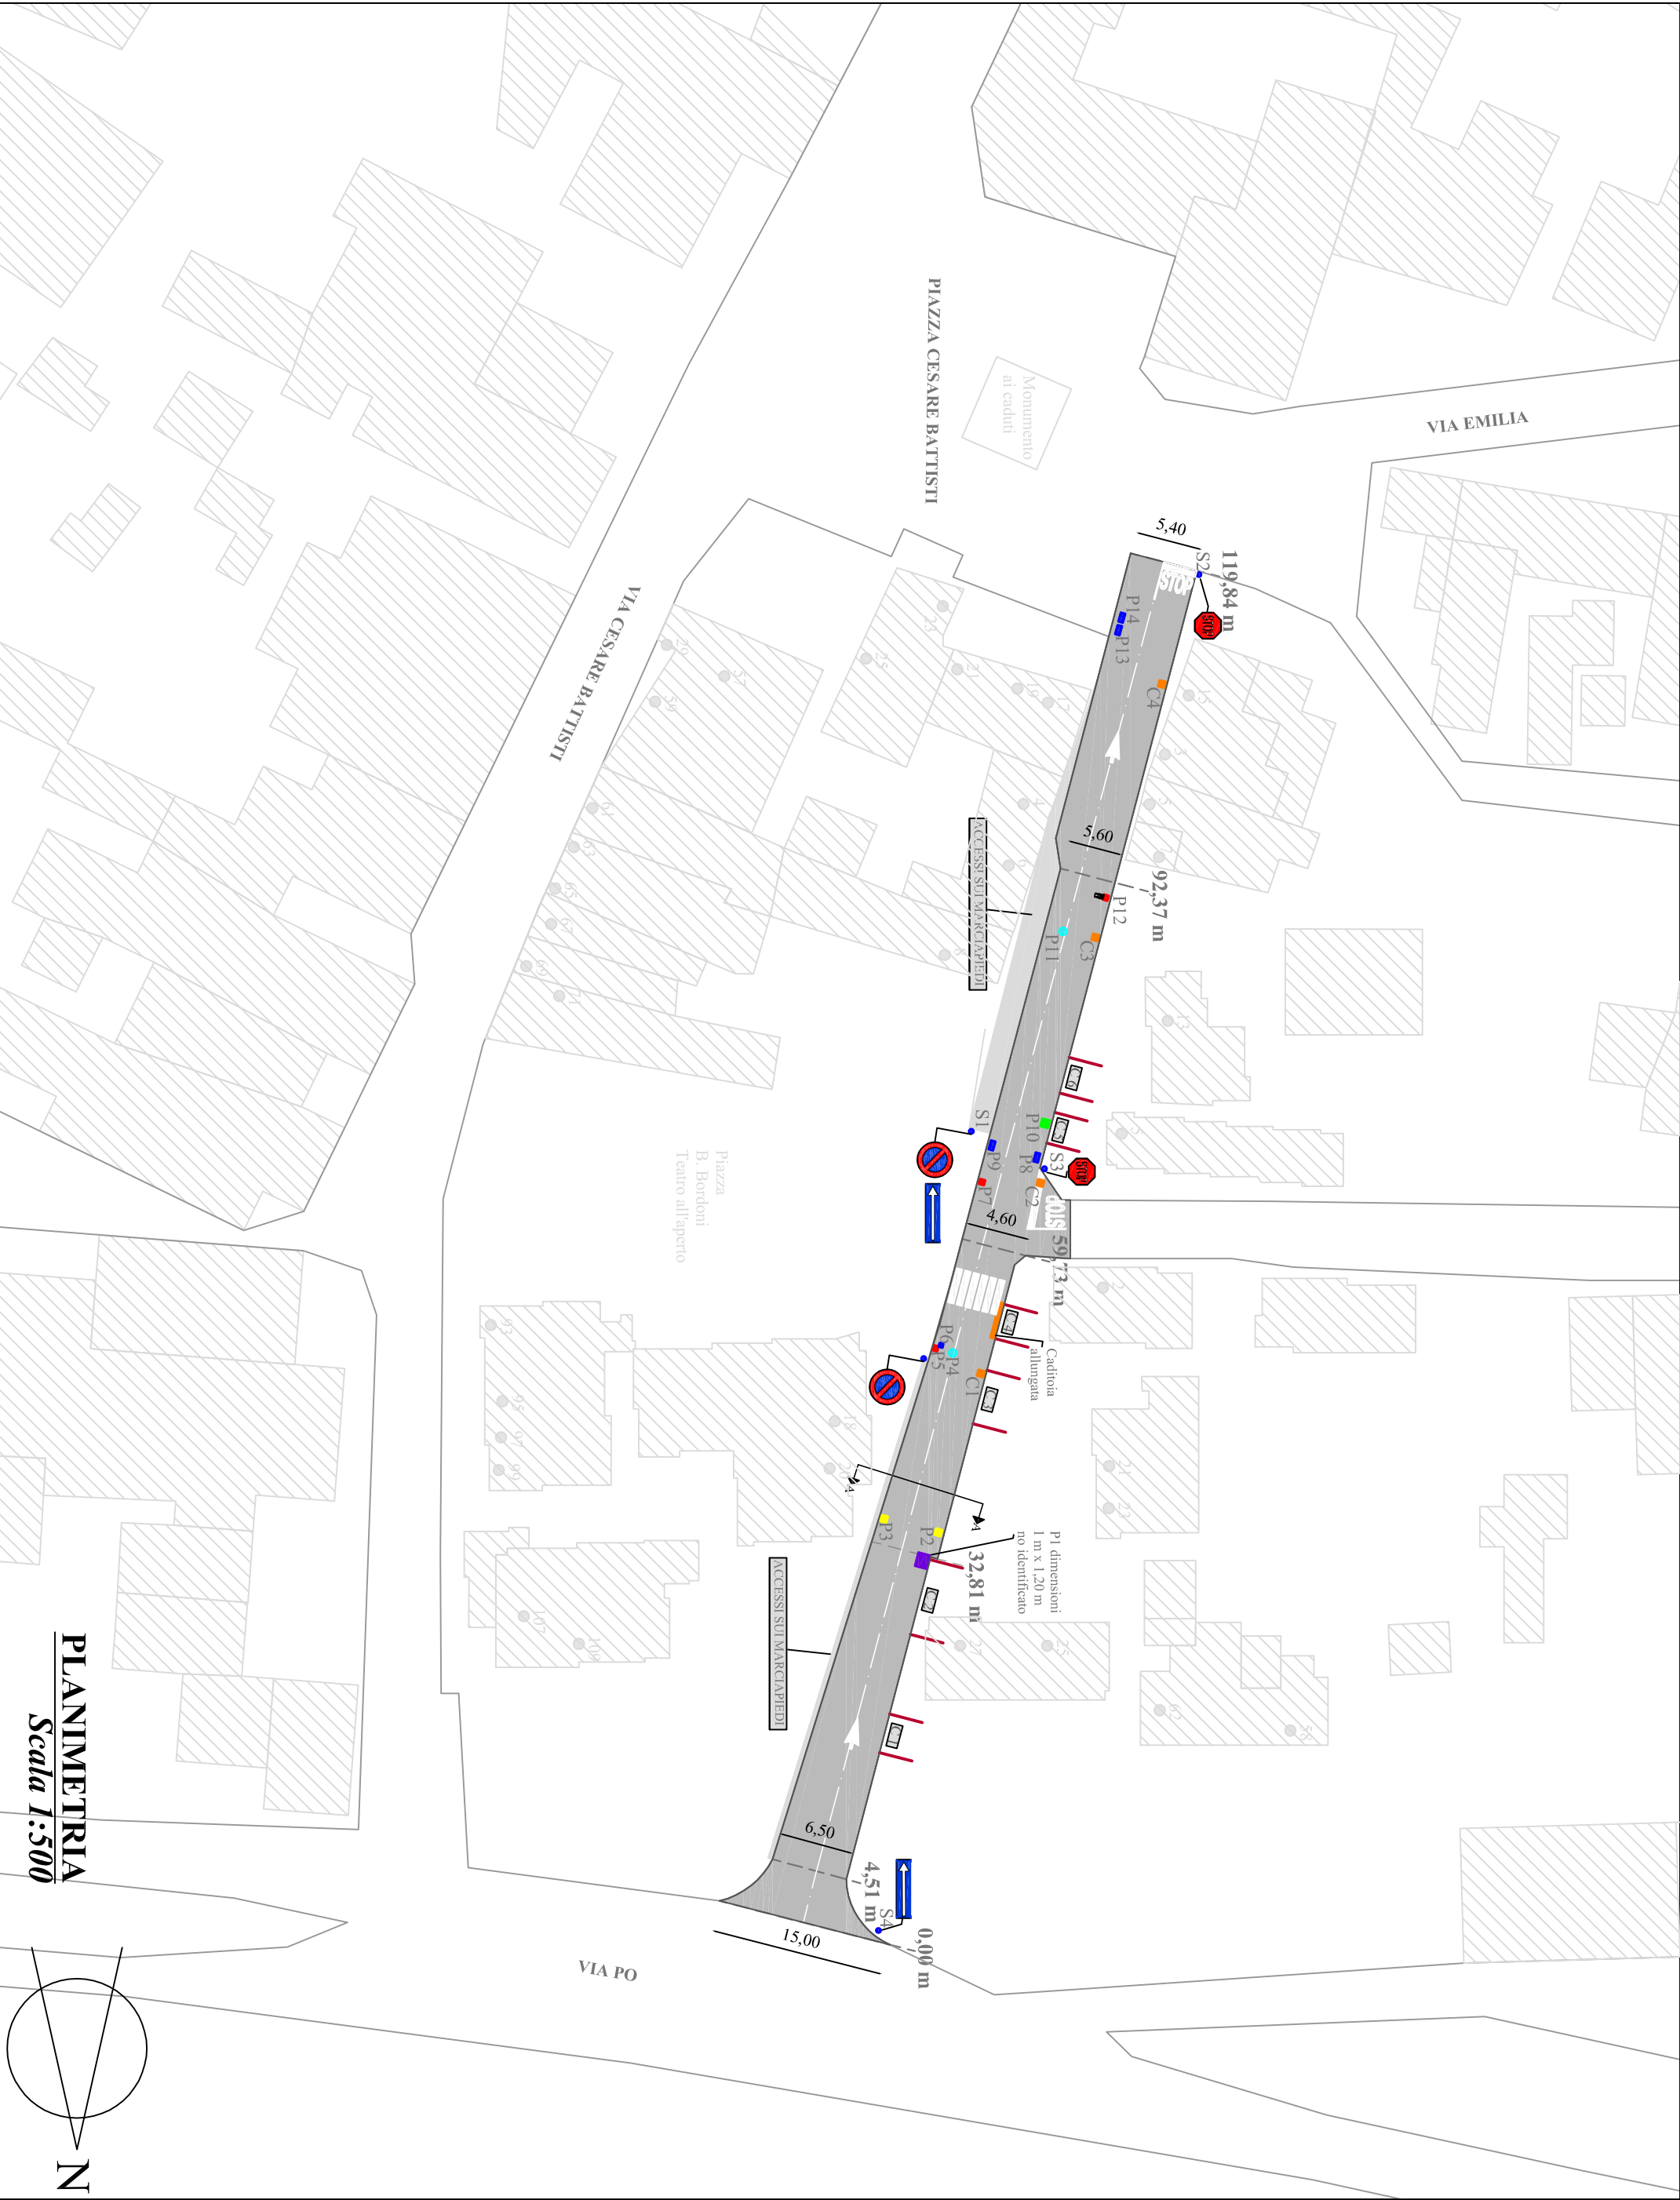


FOTO 3
Degrado: erosioni e buche



SEZIONE A-A
Stato di fatto - Scala 1:100

SEZIONE A-A
Stato di progetto - Scala 1:100



PLANIMETRIA
Scala 1:500

LEGENDA			
STRADE	Distanza progressiva strada		Pozzetto telecomunicazioni fibra coprchio ghisa 30x30 cm
	Pavimentazione stradale		Pozzetto fognatura coprchio in ghisa o acque chiare in cemento precompresso 50x50 cm
CADITOIE E SEGNALETICA			Caditoia coprchio in cemento precompresso o ghisa 50x50 cm
POZZETTI	Marciaiede		Divieto di sosta Fig. 74 Art. 120
	Pozzetto telecomunicazioni fibra coprchio		Ferm. e dare prec. Fig. 37 Art. 107
	Pozzetto acquedotto o gas coprchio ghisa		Senso unico // Fig. II 348 Art. 135
	Pozzetto precompresso per luce 40x40 cm		Linea di arresto in presenza del segnale fermarsi e dare precedenza integra con l'iscrizione stop
	Pozzetto indefinito coprchio in ghisa o cemento precompresso 60x60 cm		(Art. 145 comma 1 dpr 16/12/1992 n°495)
	Pozzetto fognatura coprchio in ghisa		Attraversamento pedonale evidenziato da zebraure con strisce bianche parallele alla direzione di marcia (Art. 145 comma 1 dpr 16/12/1992 n°495)
Pozzetto no identificato coprchio cemento precompresso dimensioni varie			



COMUNE DI GORO

Provincia di Ferrara

Lavori di manutenzione straordinaria strade e marciapiedi del territorio comunale di Goro

TAV.04

VIA U.BASSI
Stato di fatto e progetto

Spazio riservato U.T.

Data:

Agg:

Il responsabile del Servizio LL. PP.:

Geom. Matteo Zappattera

Collaboratori:

Geom. Luca Zannicolò

Progettista:

Ing. Gilda Gori



Il Sindaco: Diego Viviani

Il Segretario: dott. Francesco Montemurro

COMUNE DI GORO - Piazza Dante Alighieri n.19

44020 Goro (FE)

TEL. 0533/792925 - FAX. 0533/792909

Http://www.comune.goro.fe.it