




FOTO 1
Contesto




FOTO 2
Degrado: fessurazioni




FOTO 3
Degrado: erosioni e buche

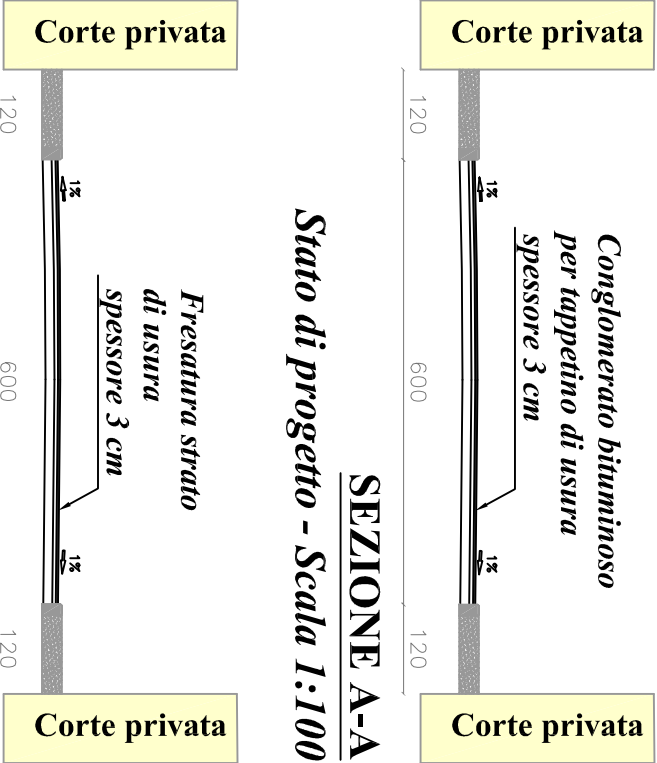

LEGENDA			
STRADE		CADITOIE E SEGNALETICA	
	Distanza progressiva strada		Caditoia coperto in cemento precompresso o ghisa 50x50 cm
	Pavimentazione stradale		Caditoia coperto in cemento precompresso o ghisa 40x40 cm
	Marcia piede		
POZZETTI			Dare precedenza Fig. 36 Art. 106
	Pozzetto telecomunicazioni fibra coperto in ghisa 80x40 cm		Linea di arresto in presenza del segnale dare precedenza integrata con il simbolo del triangolo (Art.144 comma 9 dpr 16/12/1992 n°495)
	Pozzetto acquedotto o gas coperto in ghisa o cemento precompresso per luce 40x40 cm		
	Pozzetto indefinito coperto in ghisa o cemento precompresso 60x60 cm		

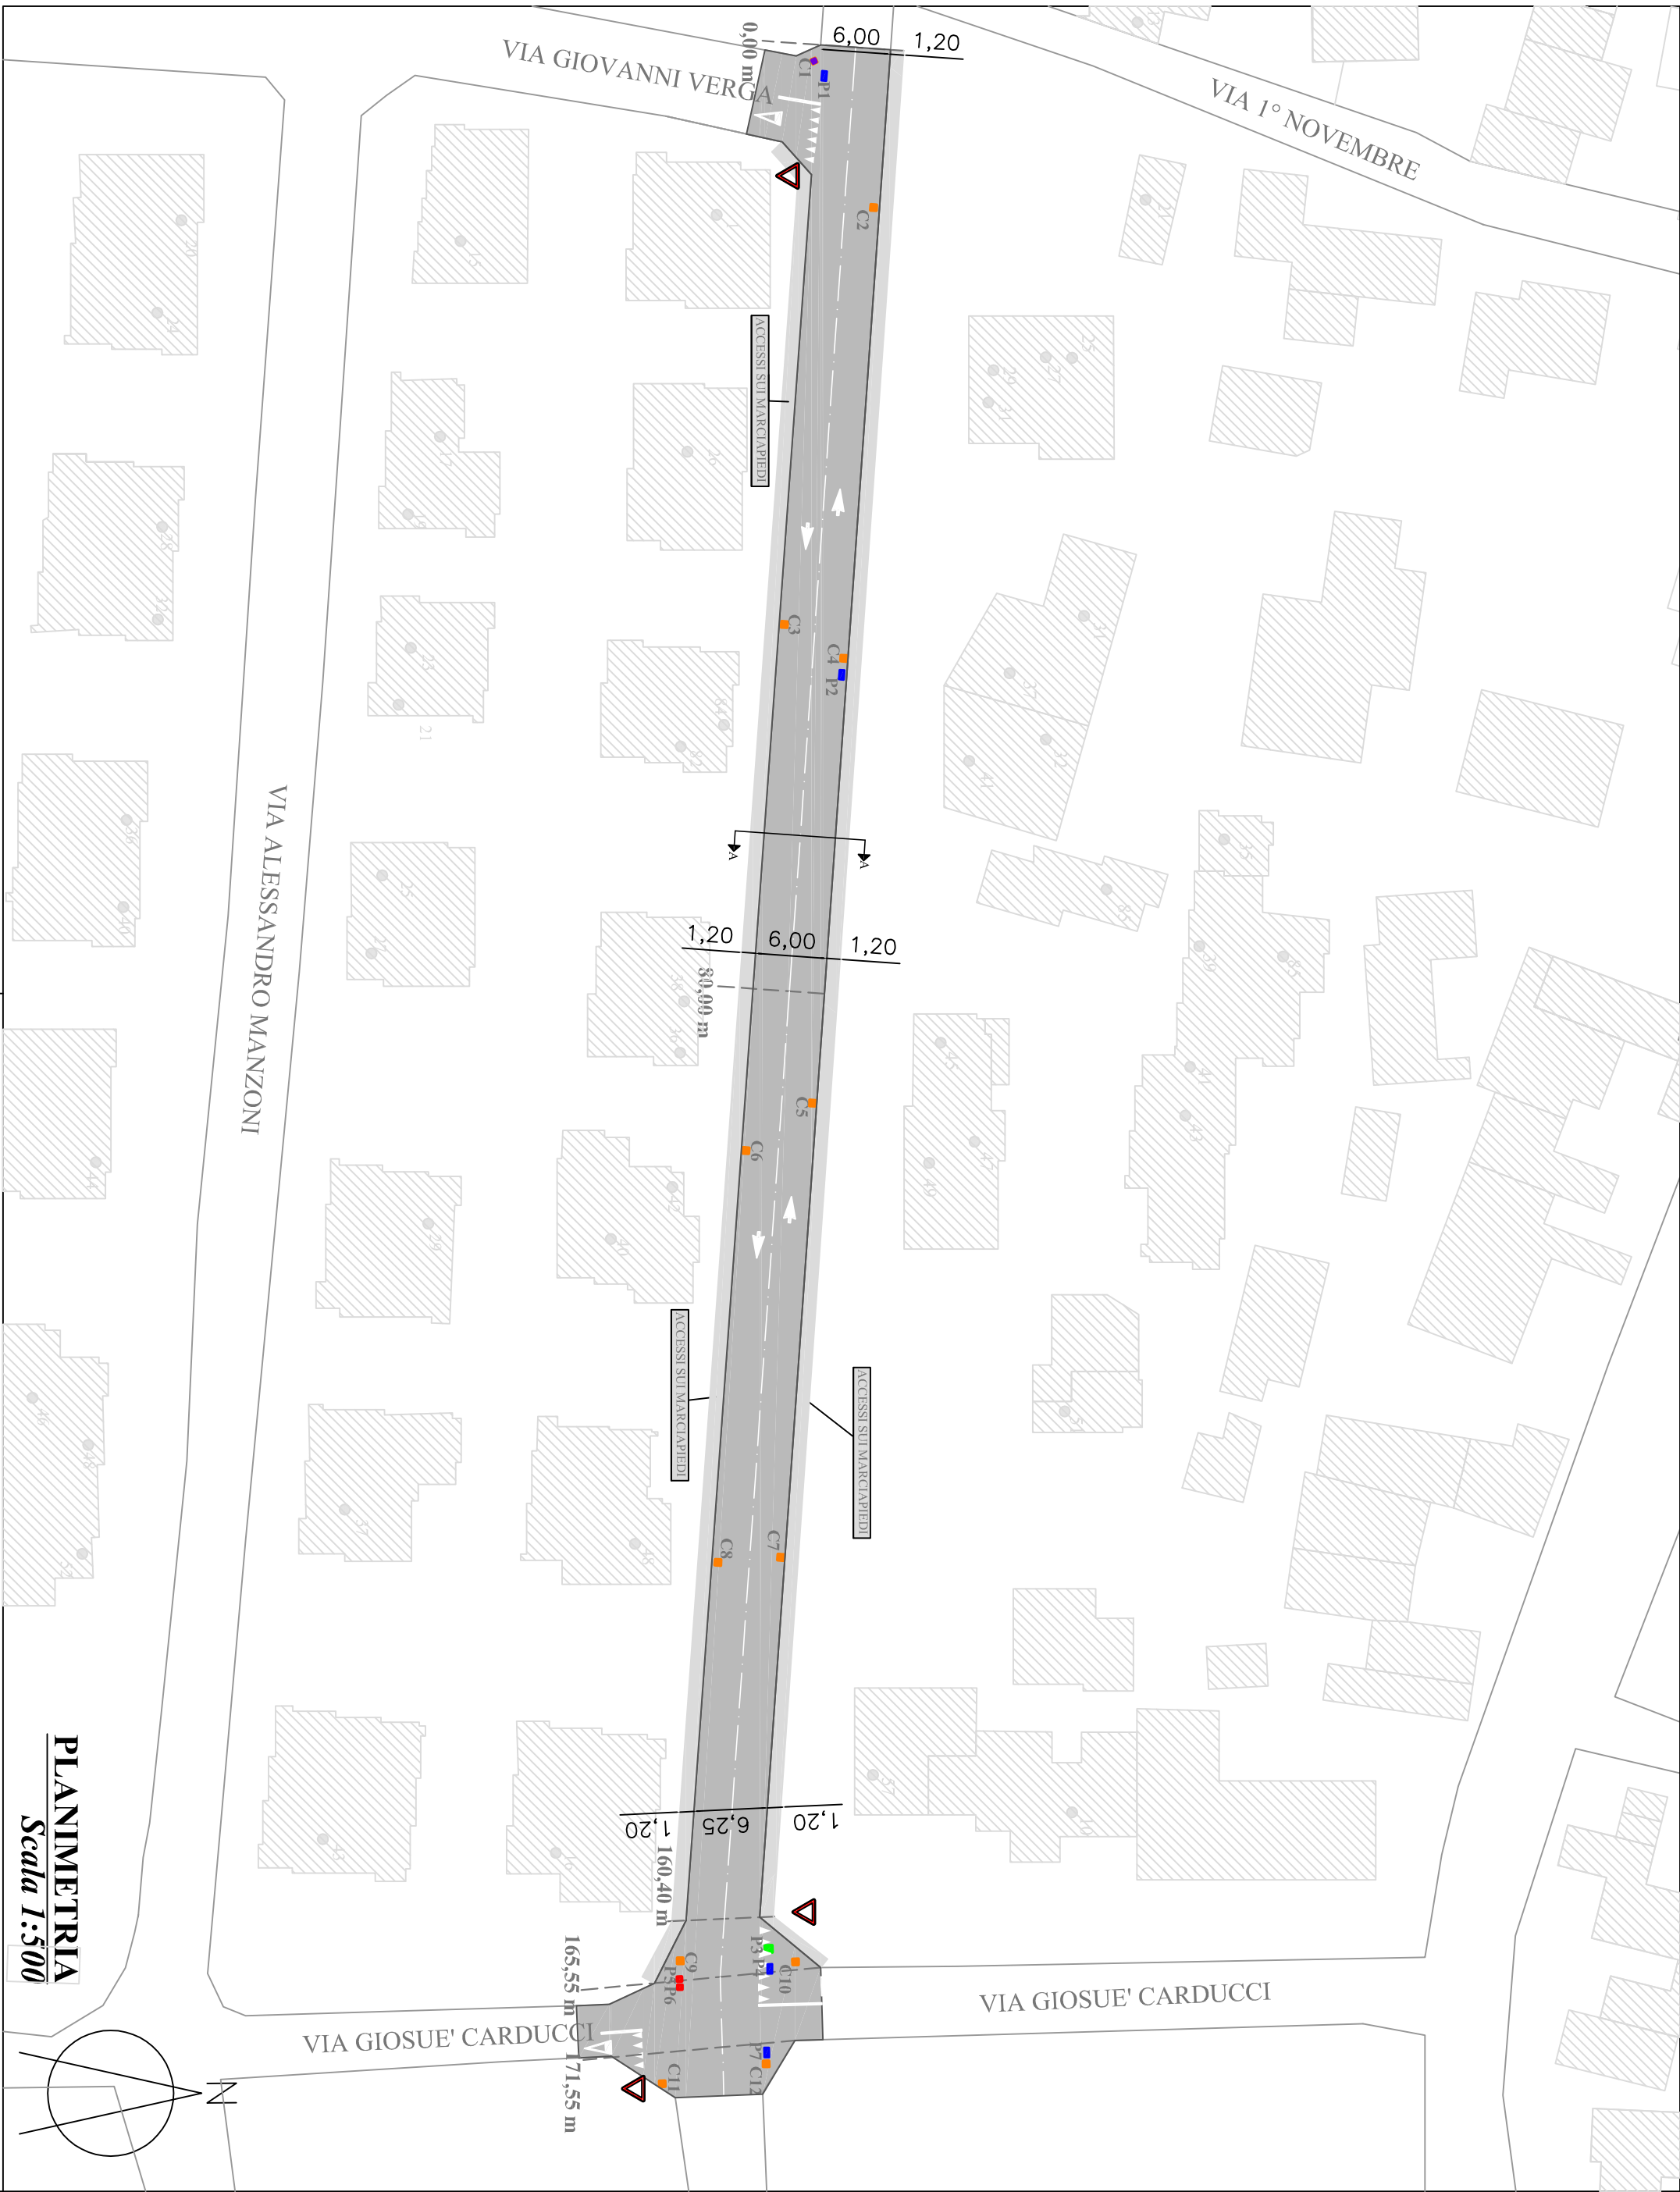

PLANIMETRIA
Scala 1:500



COMUNE DI GORO

Provincia di Ferrara

Lavori di manutenzione straordinaria strade e marciapiedi del territorio comunale di Goro

Tav.02

VIA ORIENTE

Stato di fatto e progetto

Spazio riservato U.T.

Data:

Agg:

Il responsabile del Servizio LL. PP.:
Geom. Matteo Zappalterra

Collaboratori:
Geom. Luca Zannicolò

Progettista:
Ing. Gilda Gori

Il Sindaco: Diego Viviani

Il Segretario: dott. Francesco Montemurro

COMUNE DI GORO - Piazza Dante Alighieri n.19
44020 Goro (FE)
TEL. 0533/792925 - FAX. 0533/792909
Http://www.comune.goro.fe.it