



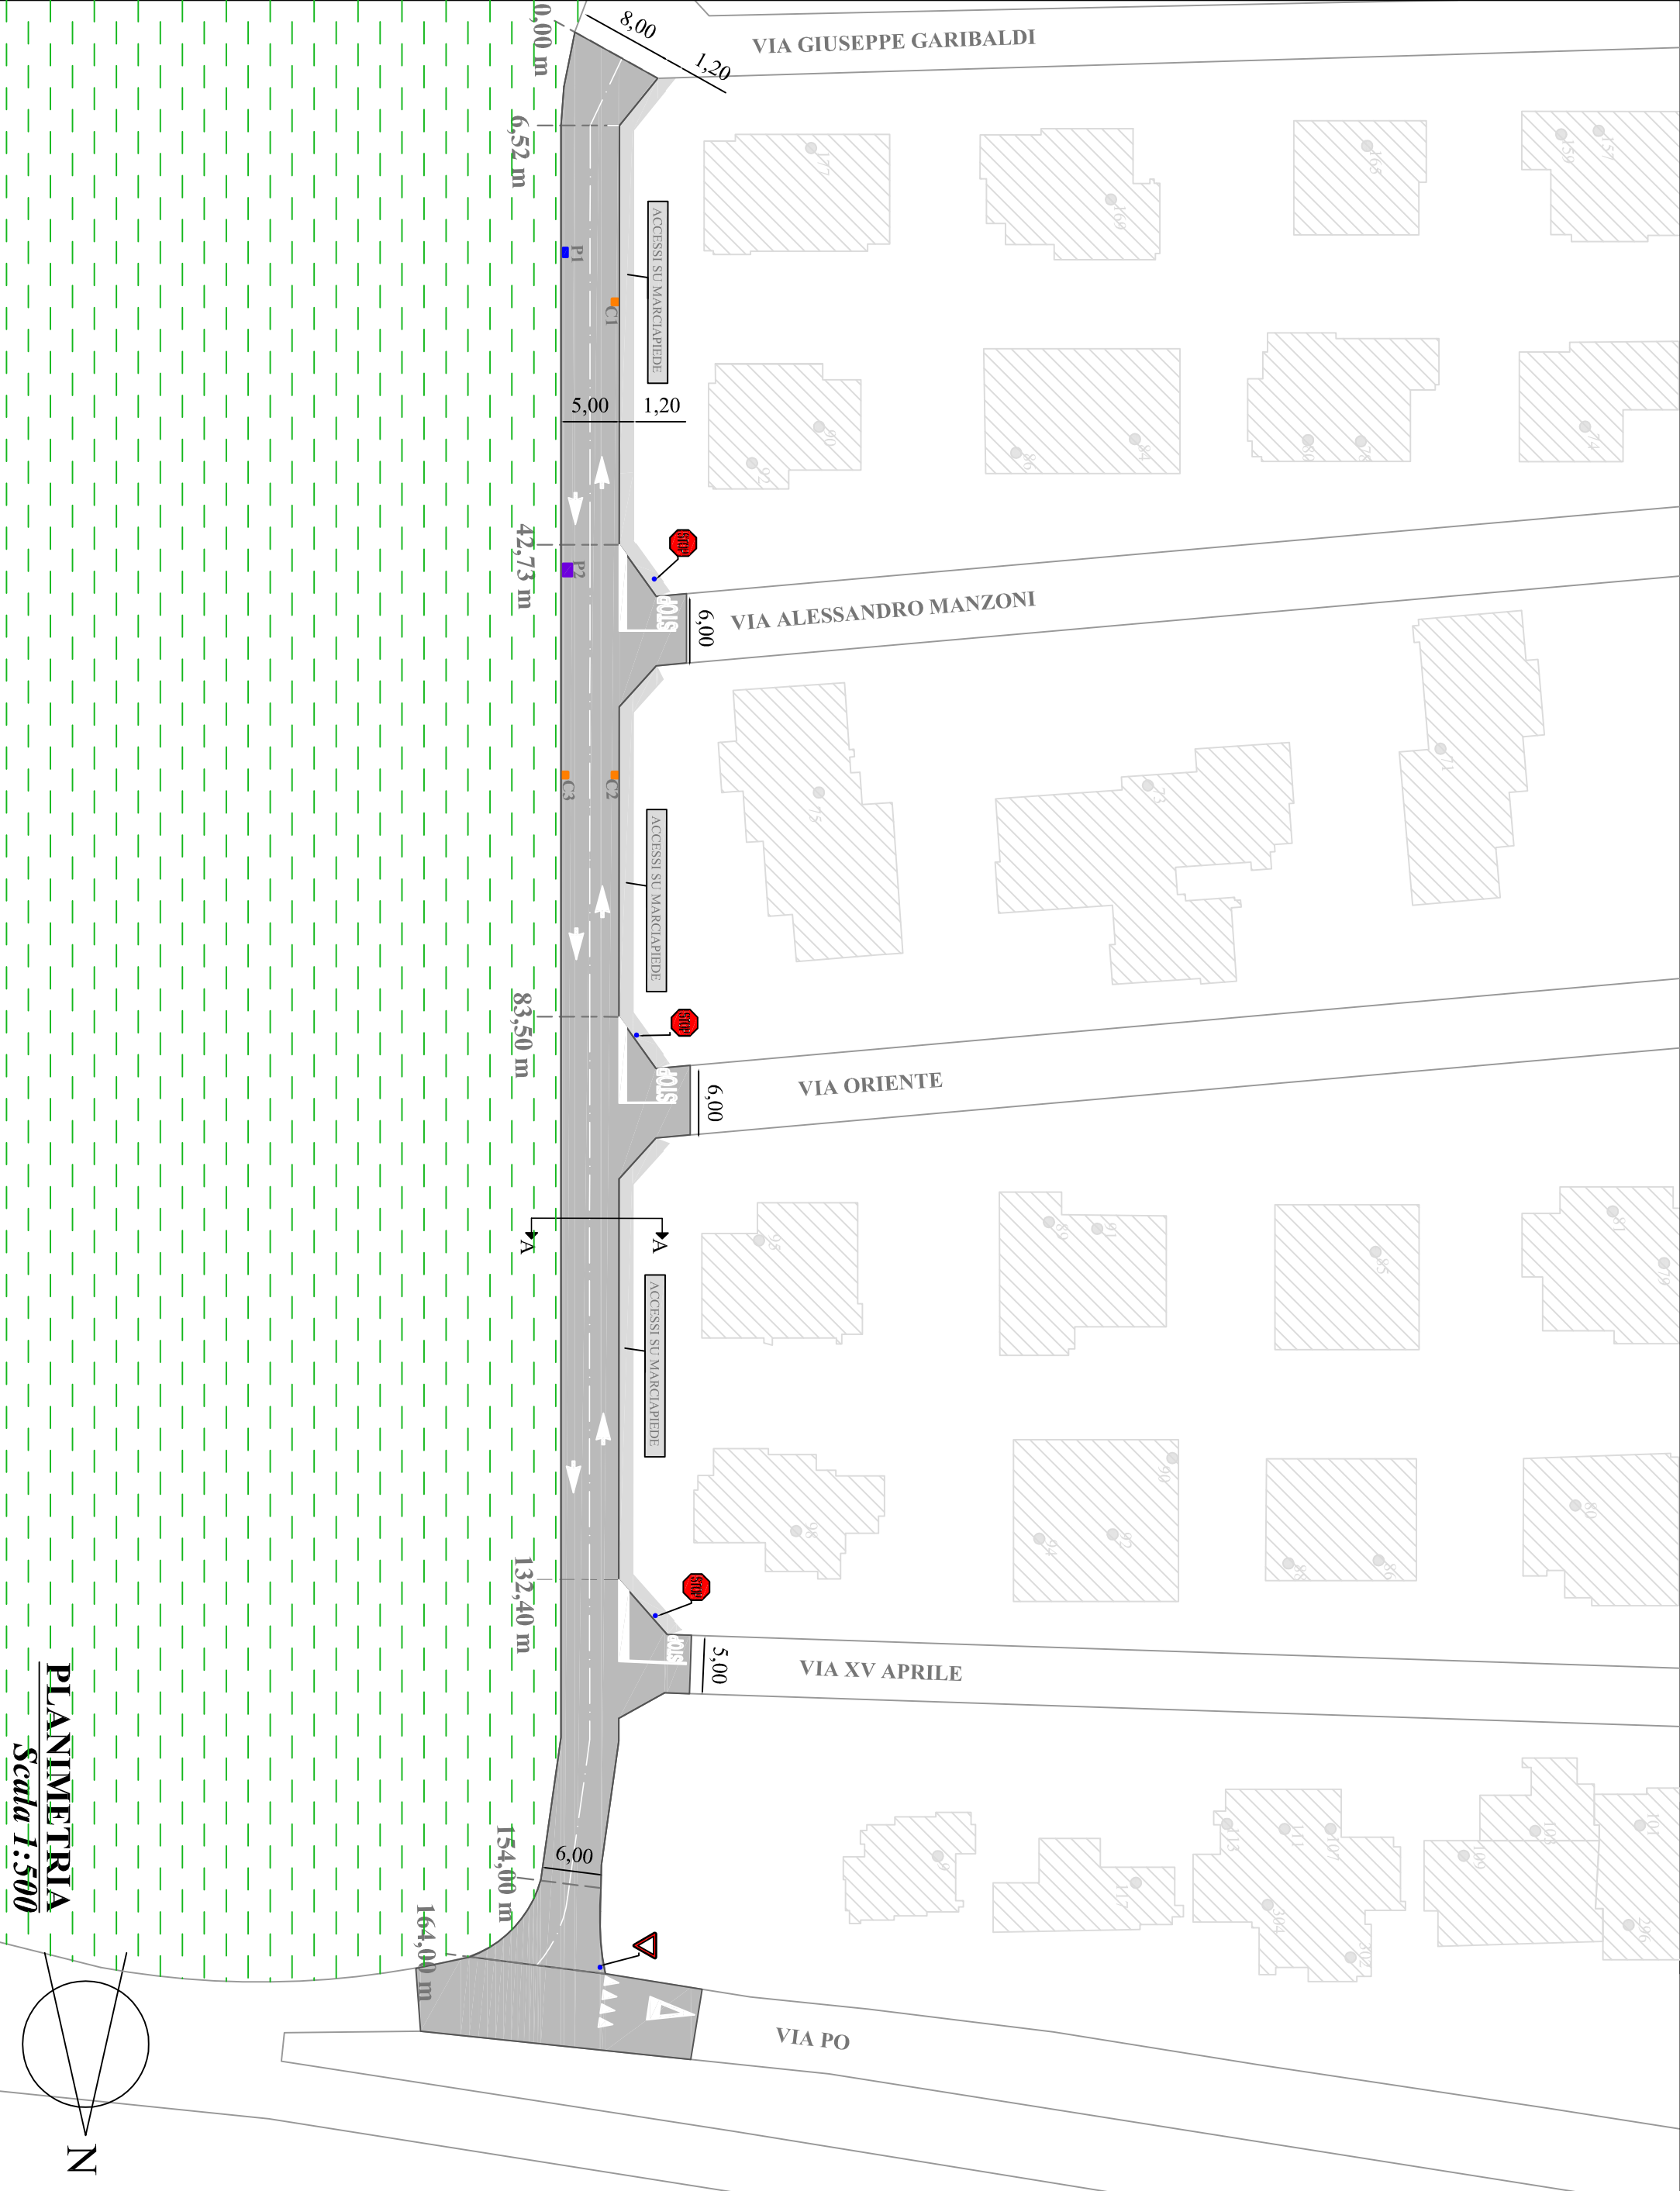
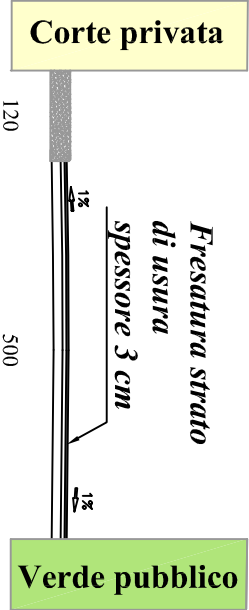
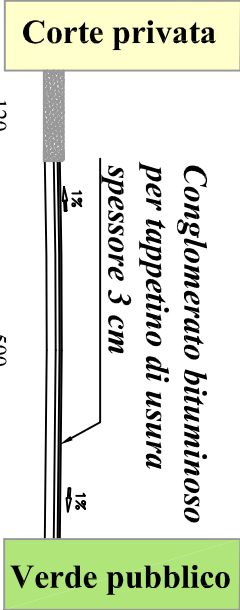
FOTO 1
Contesto



FOTO 2
Degrado: fessurazioni





FOTO 3
Degrado: erosioni e buche



PLANIMETRIA
Scala 1:500

LEGENDA		
STRADE		CADITOIE E SEGNALETICA
	Distanza progressiva strada	Caditoia coprchio in cemento precompresso o ghisa 50x50 cm
	Pavimentazione stradale	Dare precedenza Fig. 36 Art. 106
	Marcia piede	Fermarsi e dare precedenza Fig. 37 Art. 107
POZZETTI		Linea di arresto in presenza del segnale fermarsi e dare precedenza integrata con l'iscrizione stop (Art. 145 comma 1 dpr 16/12/1992 n° 495)
	Pozzetto telecomunicazioni fibra coprchio in ghisa 80x40 cm	Linea di arresto in presenza del segnale precedenza integrata con il simbolo del triangolo (Art. 144 comma 9 dpr 16/12/1992 n° 495)
	Pozzetto telecomunicazioni fibra coprchio in ghisa 115x80 cm	

		COMUNE DI GORO Provincia di Ferrara	
Lavori di manutenzione straordinaria strade e marciapiedi del territorio comunale di Goro			
TAV.01		VIA V.MONTI Stato di fatto e progetto	
Data:		Spazio riservato U.T.	
Agg:			
Il responsabile del Servizio LL. PP.: Geom. Matteo Zappaterra			
Collaboratori: Geom. Luca Zannicolò			
Progettista: Ing. Gilda Gori			
Il Sindaco: Diego Viviani		Il Segretario: dott. Francesco Montemurro	
COMUNE DI GORO - Piazza Dante Alighieri n.19 44020 Goro (FE) TEL. 0533/792925 - FAX. 0533/792909 Http://www.comune.goro.fe.it			