




PLANIMETRIA GENERALE CON POSIZIONE SEZIONI - SCALA 1:2000

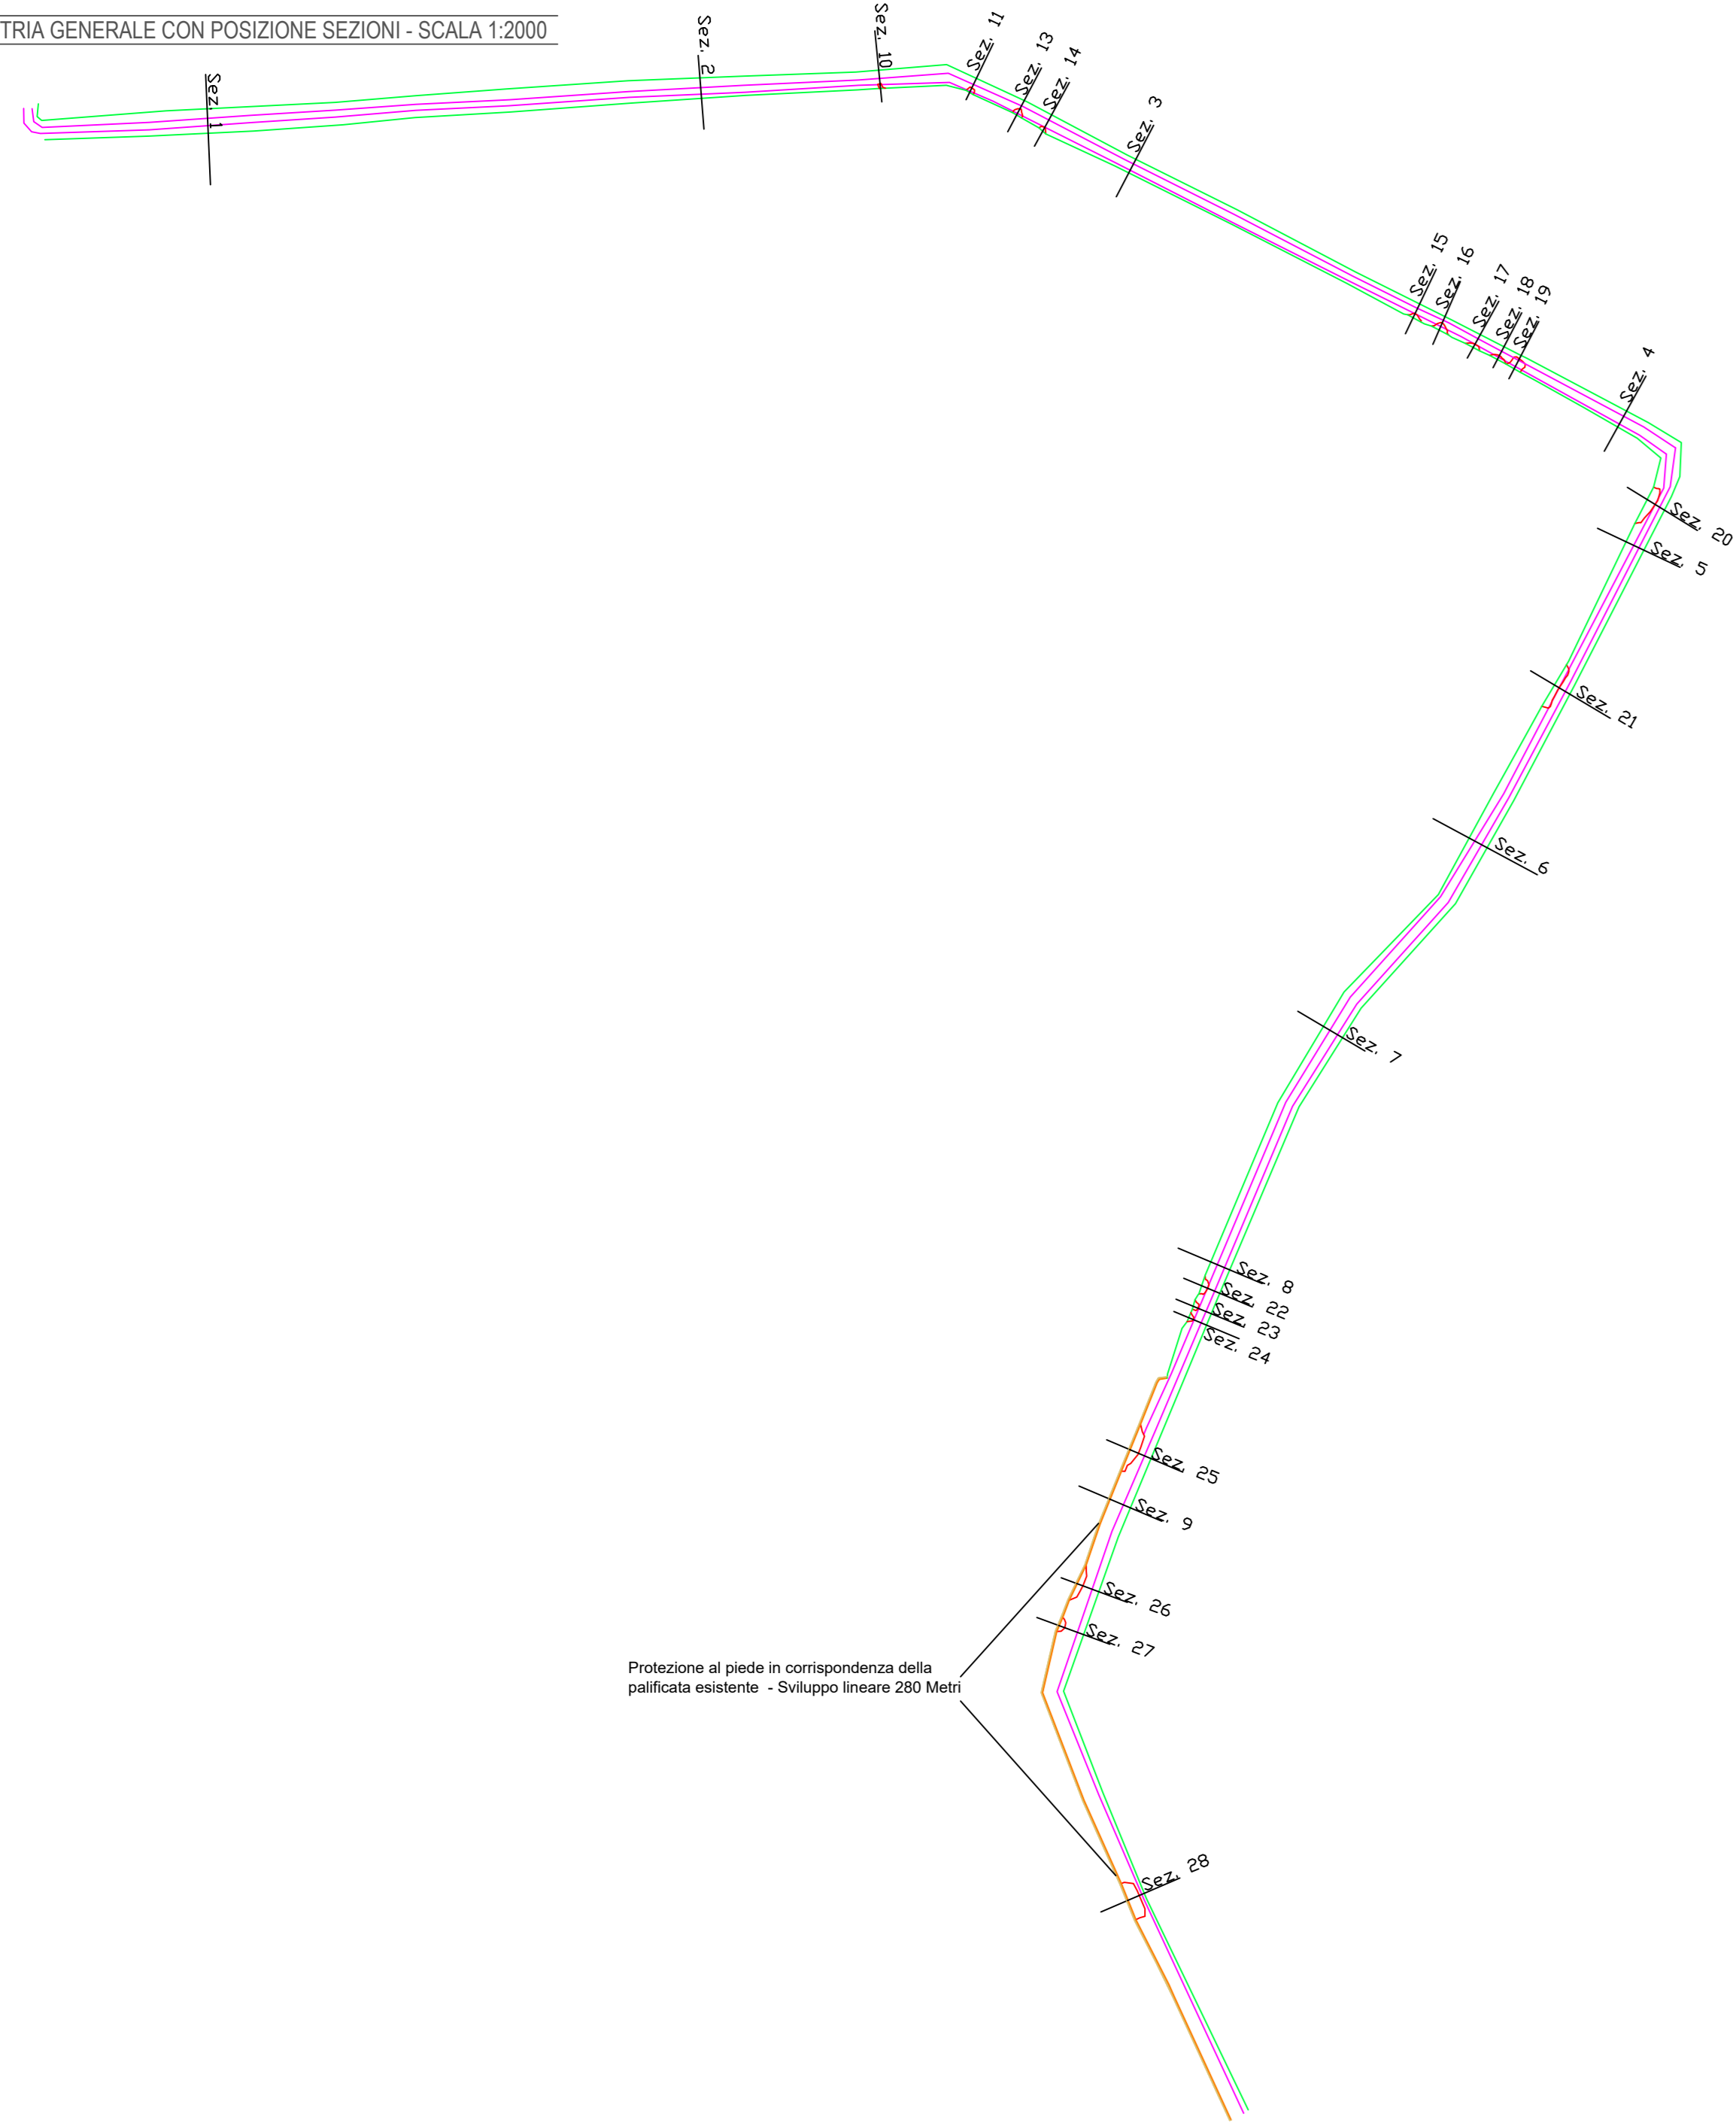


PARTICOLARE SEZIONE 10 - SCALA 1:100

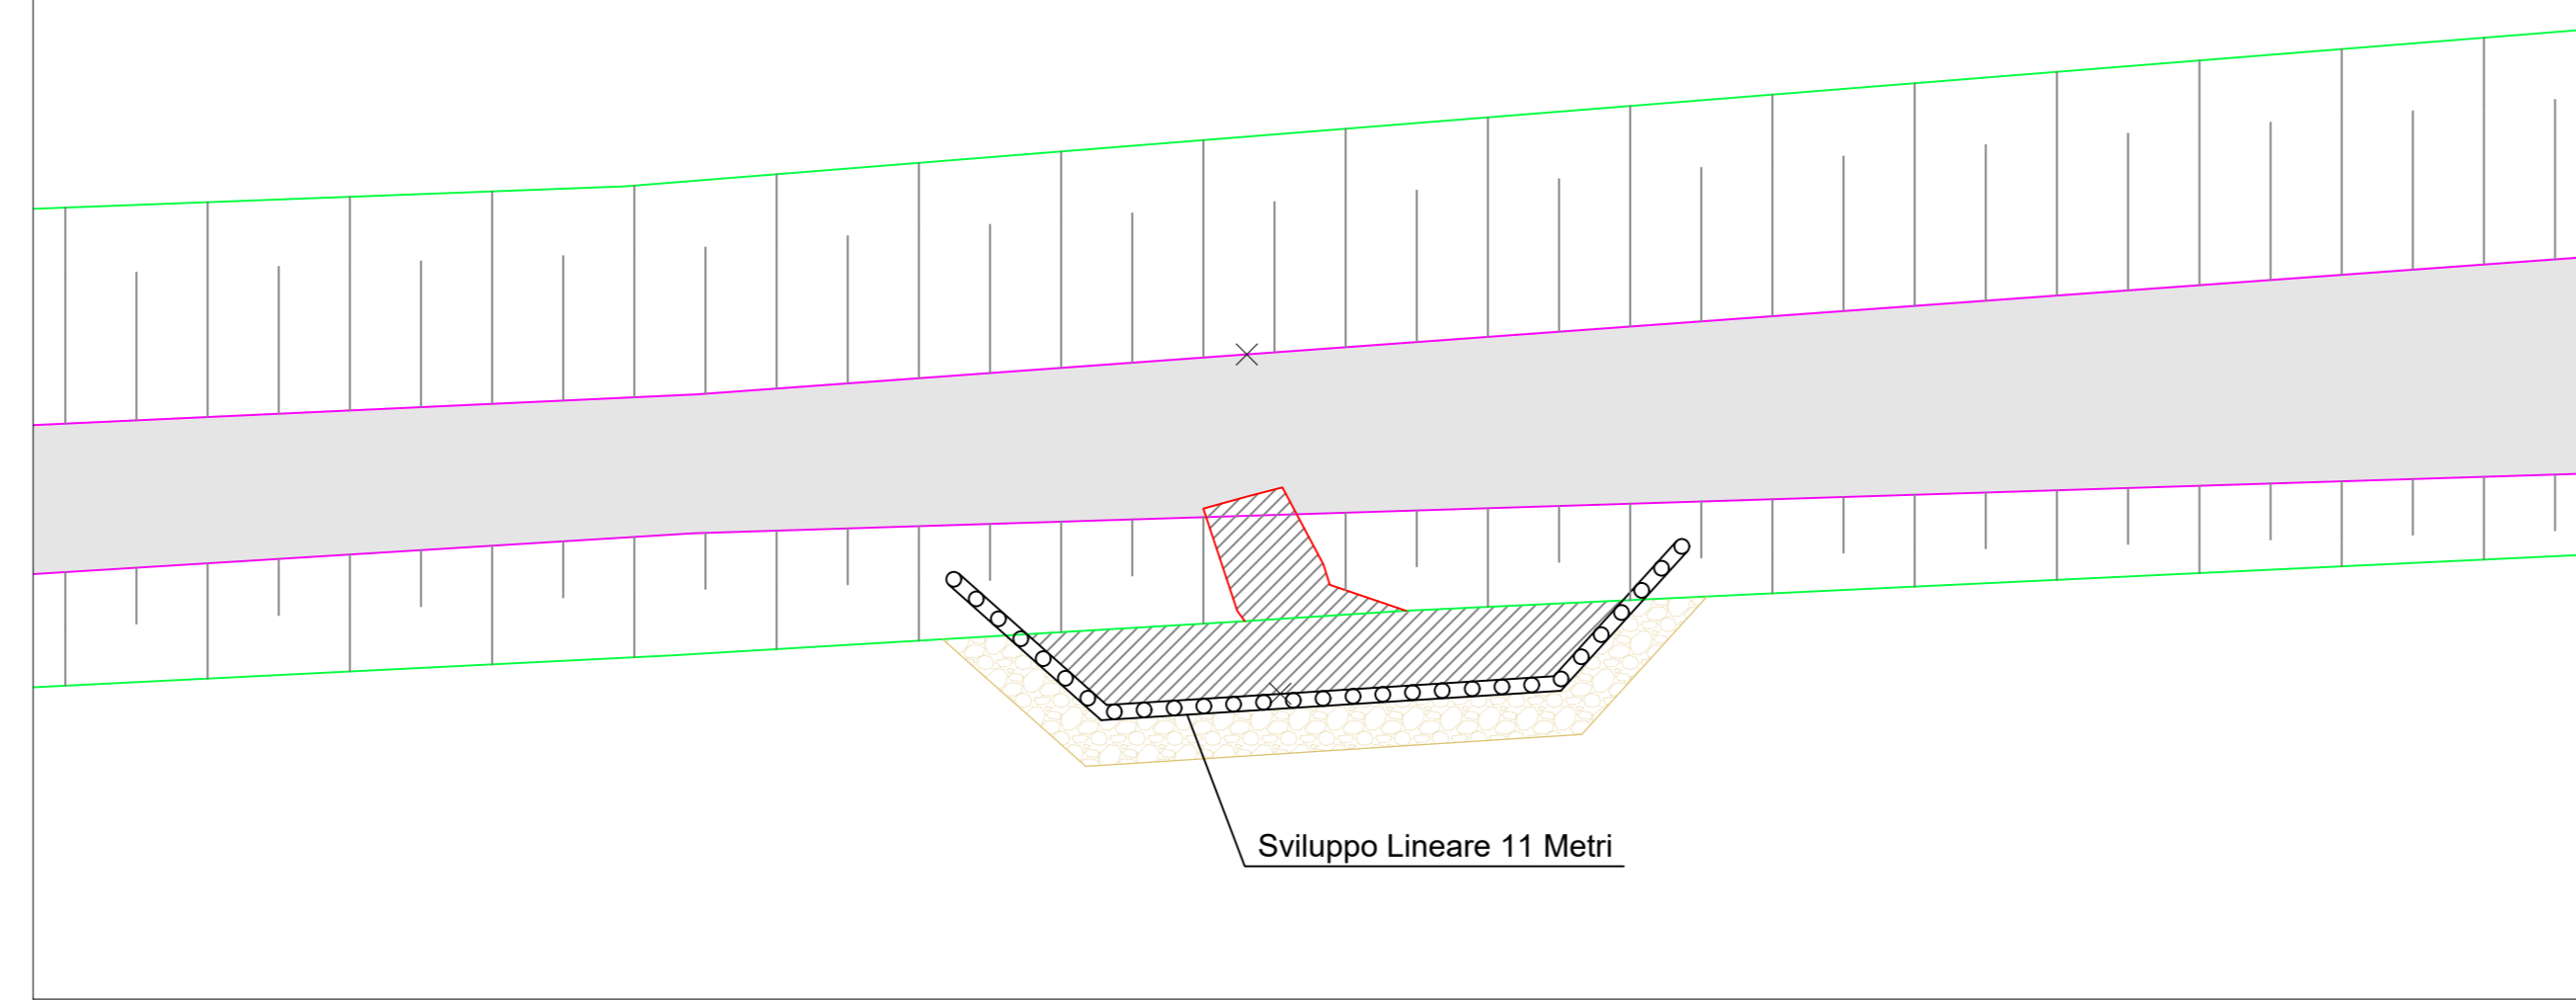


PARTICOLARE SEZIONE 11 - SCALA 1:100

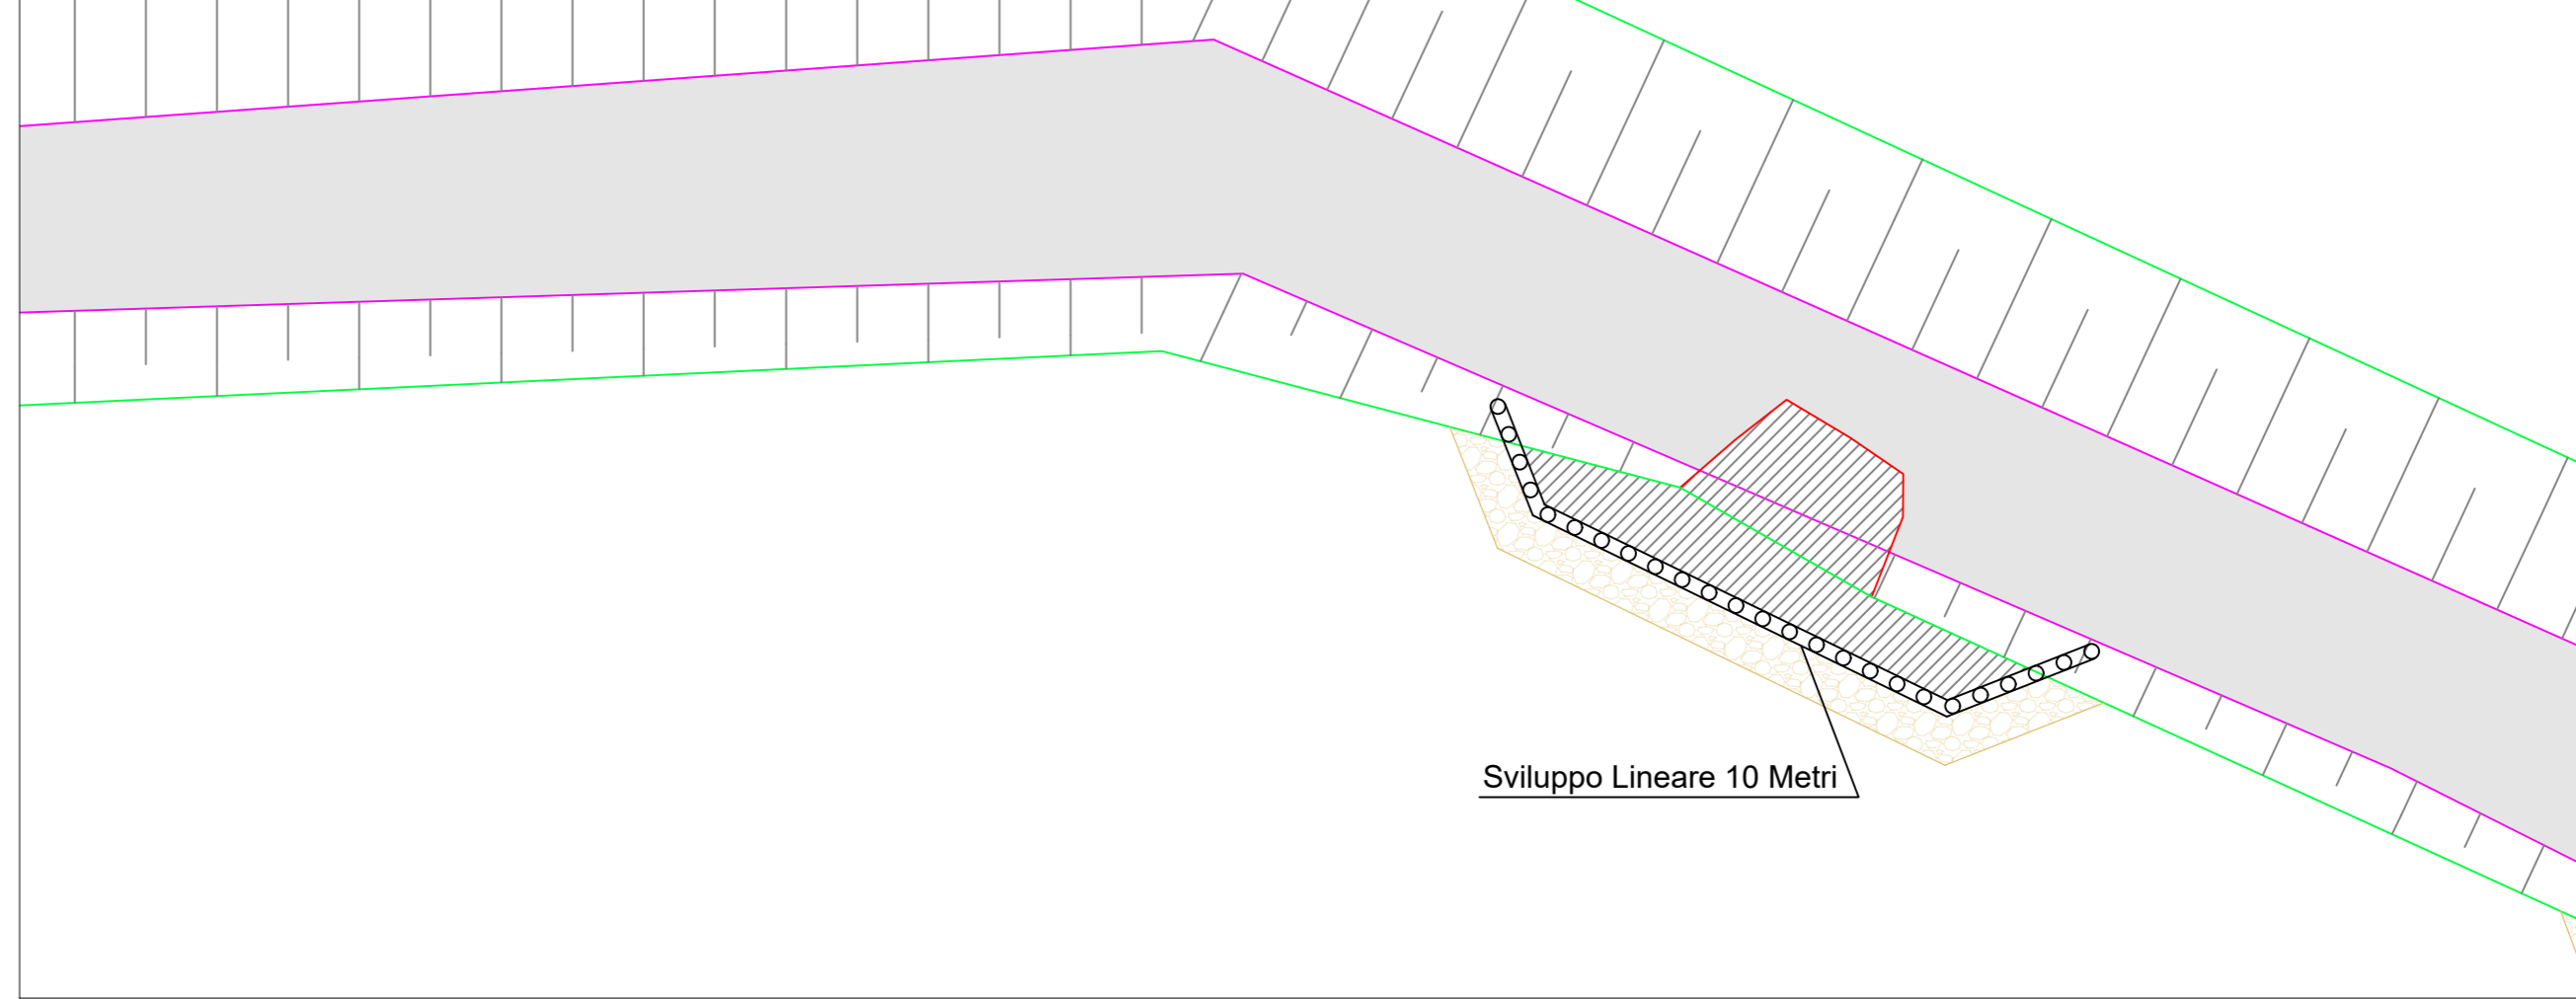


PARTICOLARE SEZIONI 15-16-17-18-19-20 - SCALA 1:200

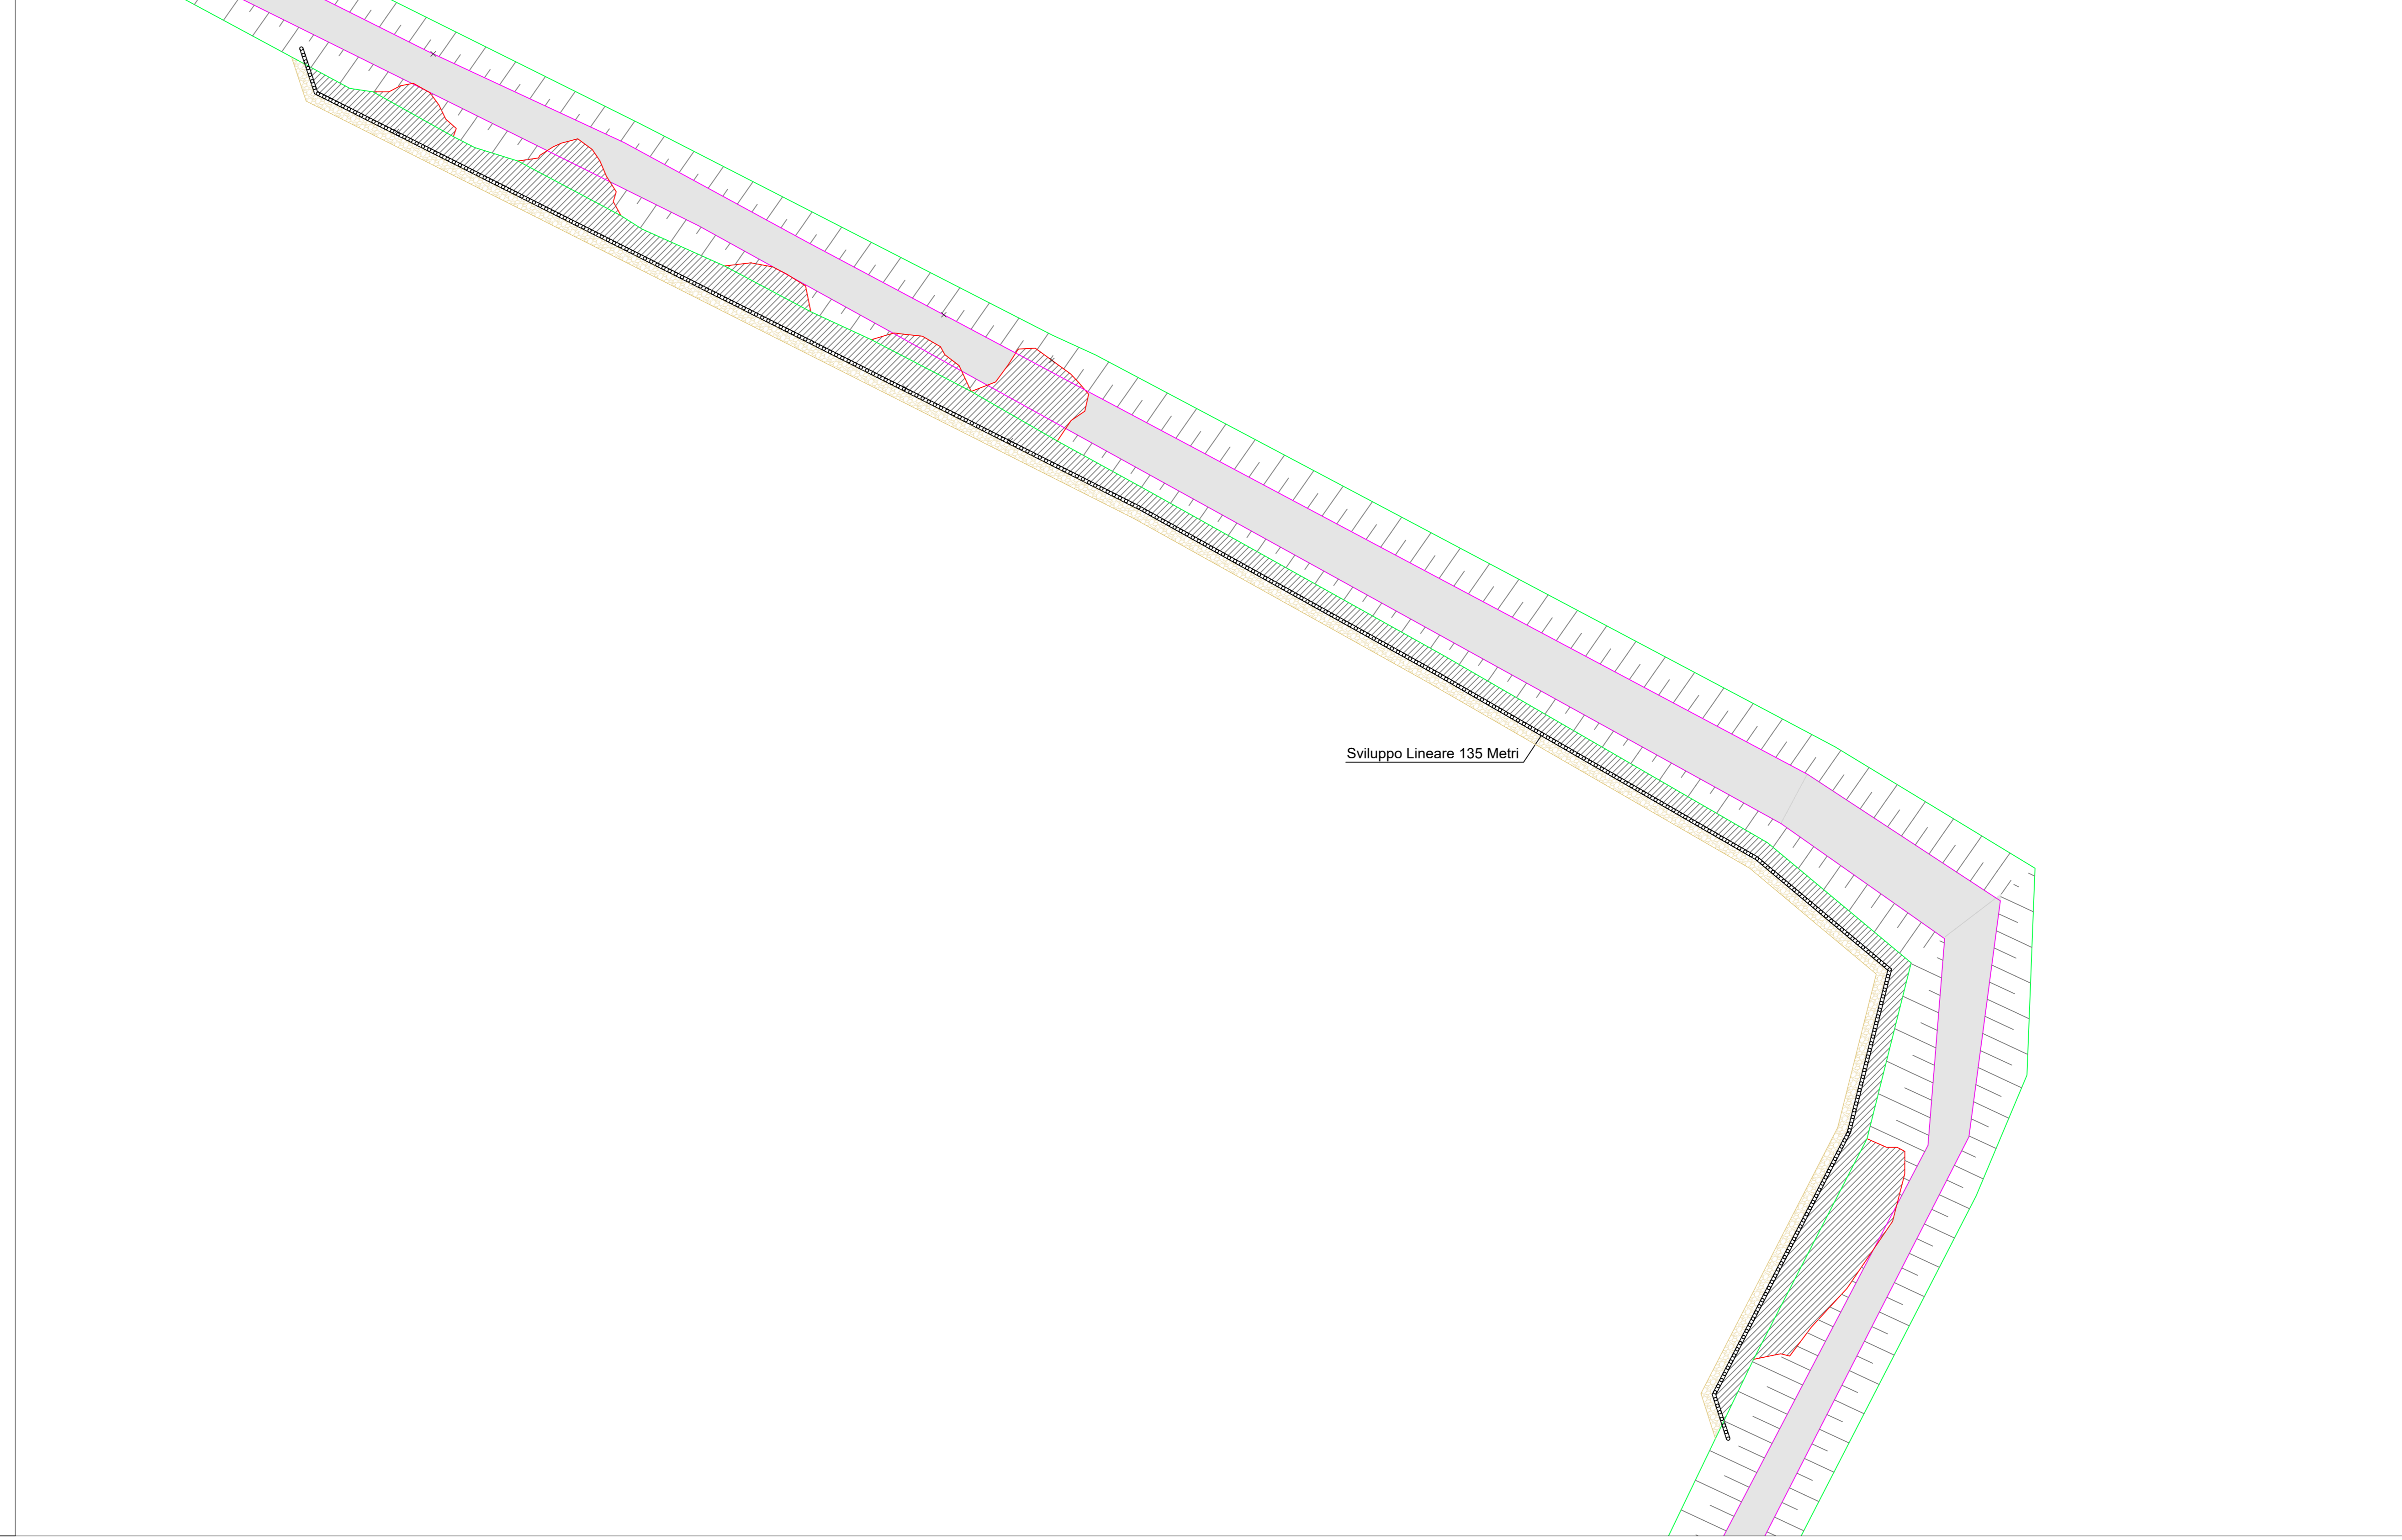

PARTICOLARE SEZIONI 13-14 - SCALA 1:100

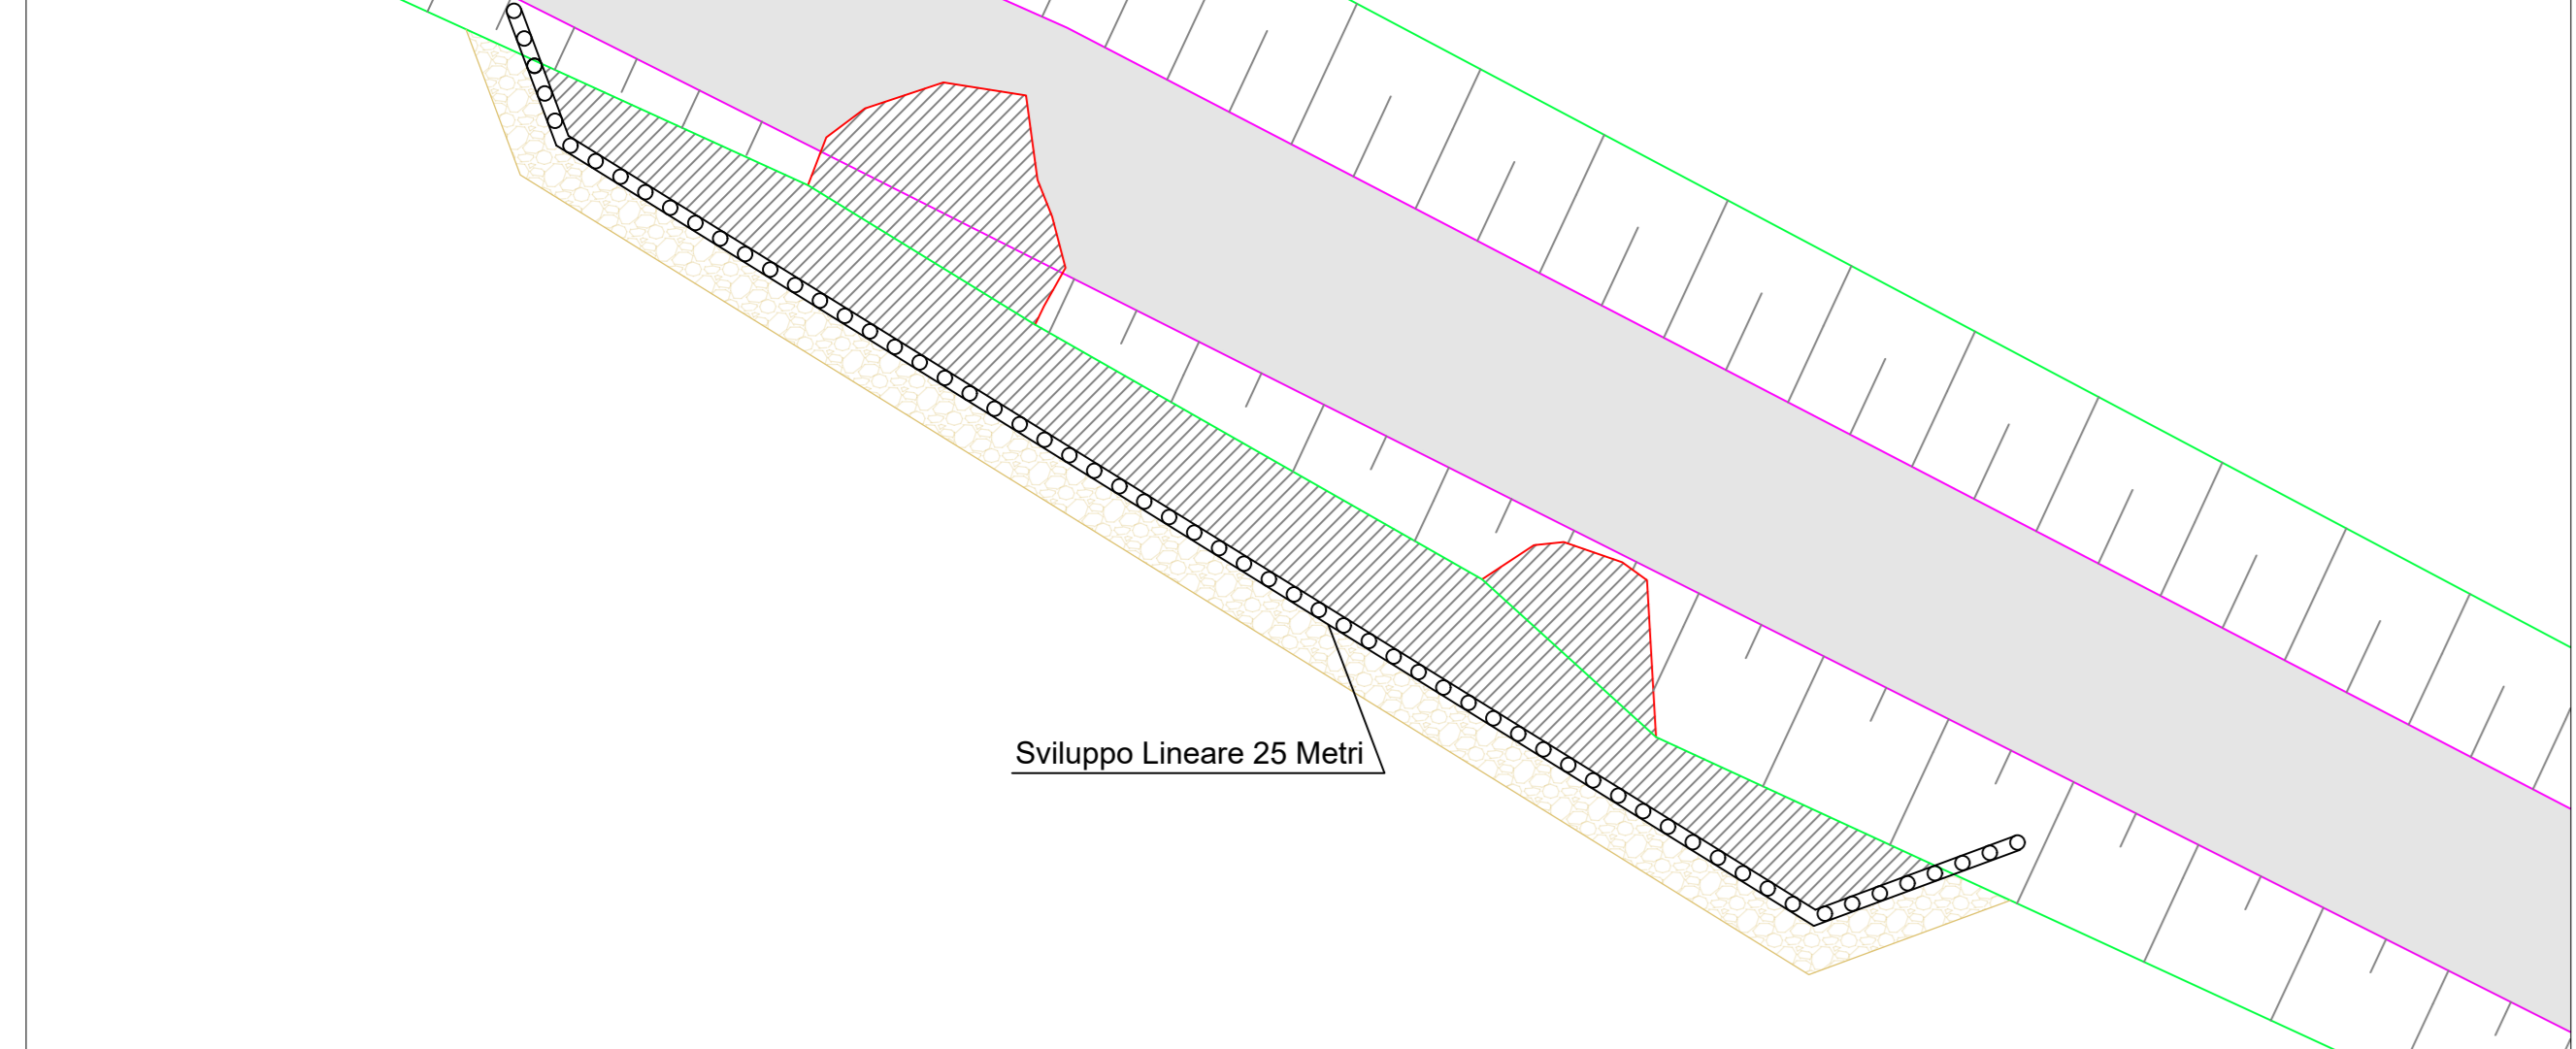

PARTICOLARE SEZIONE 21 - SCALA 1:100

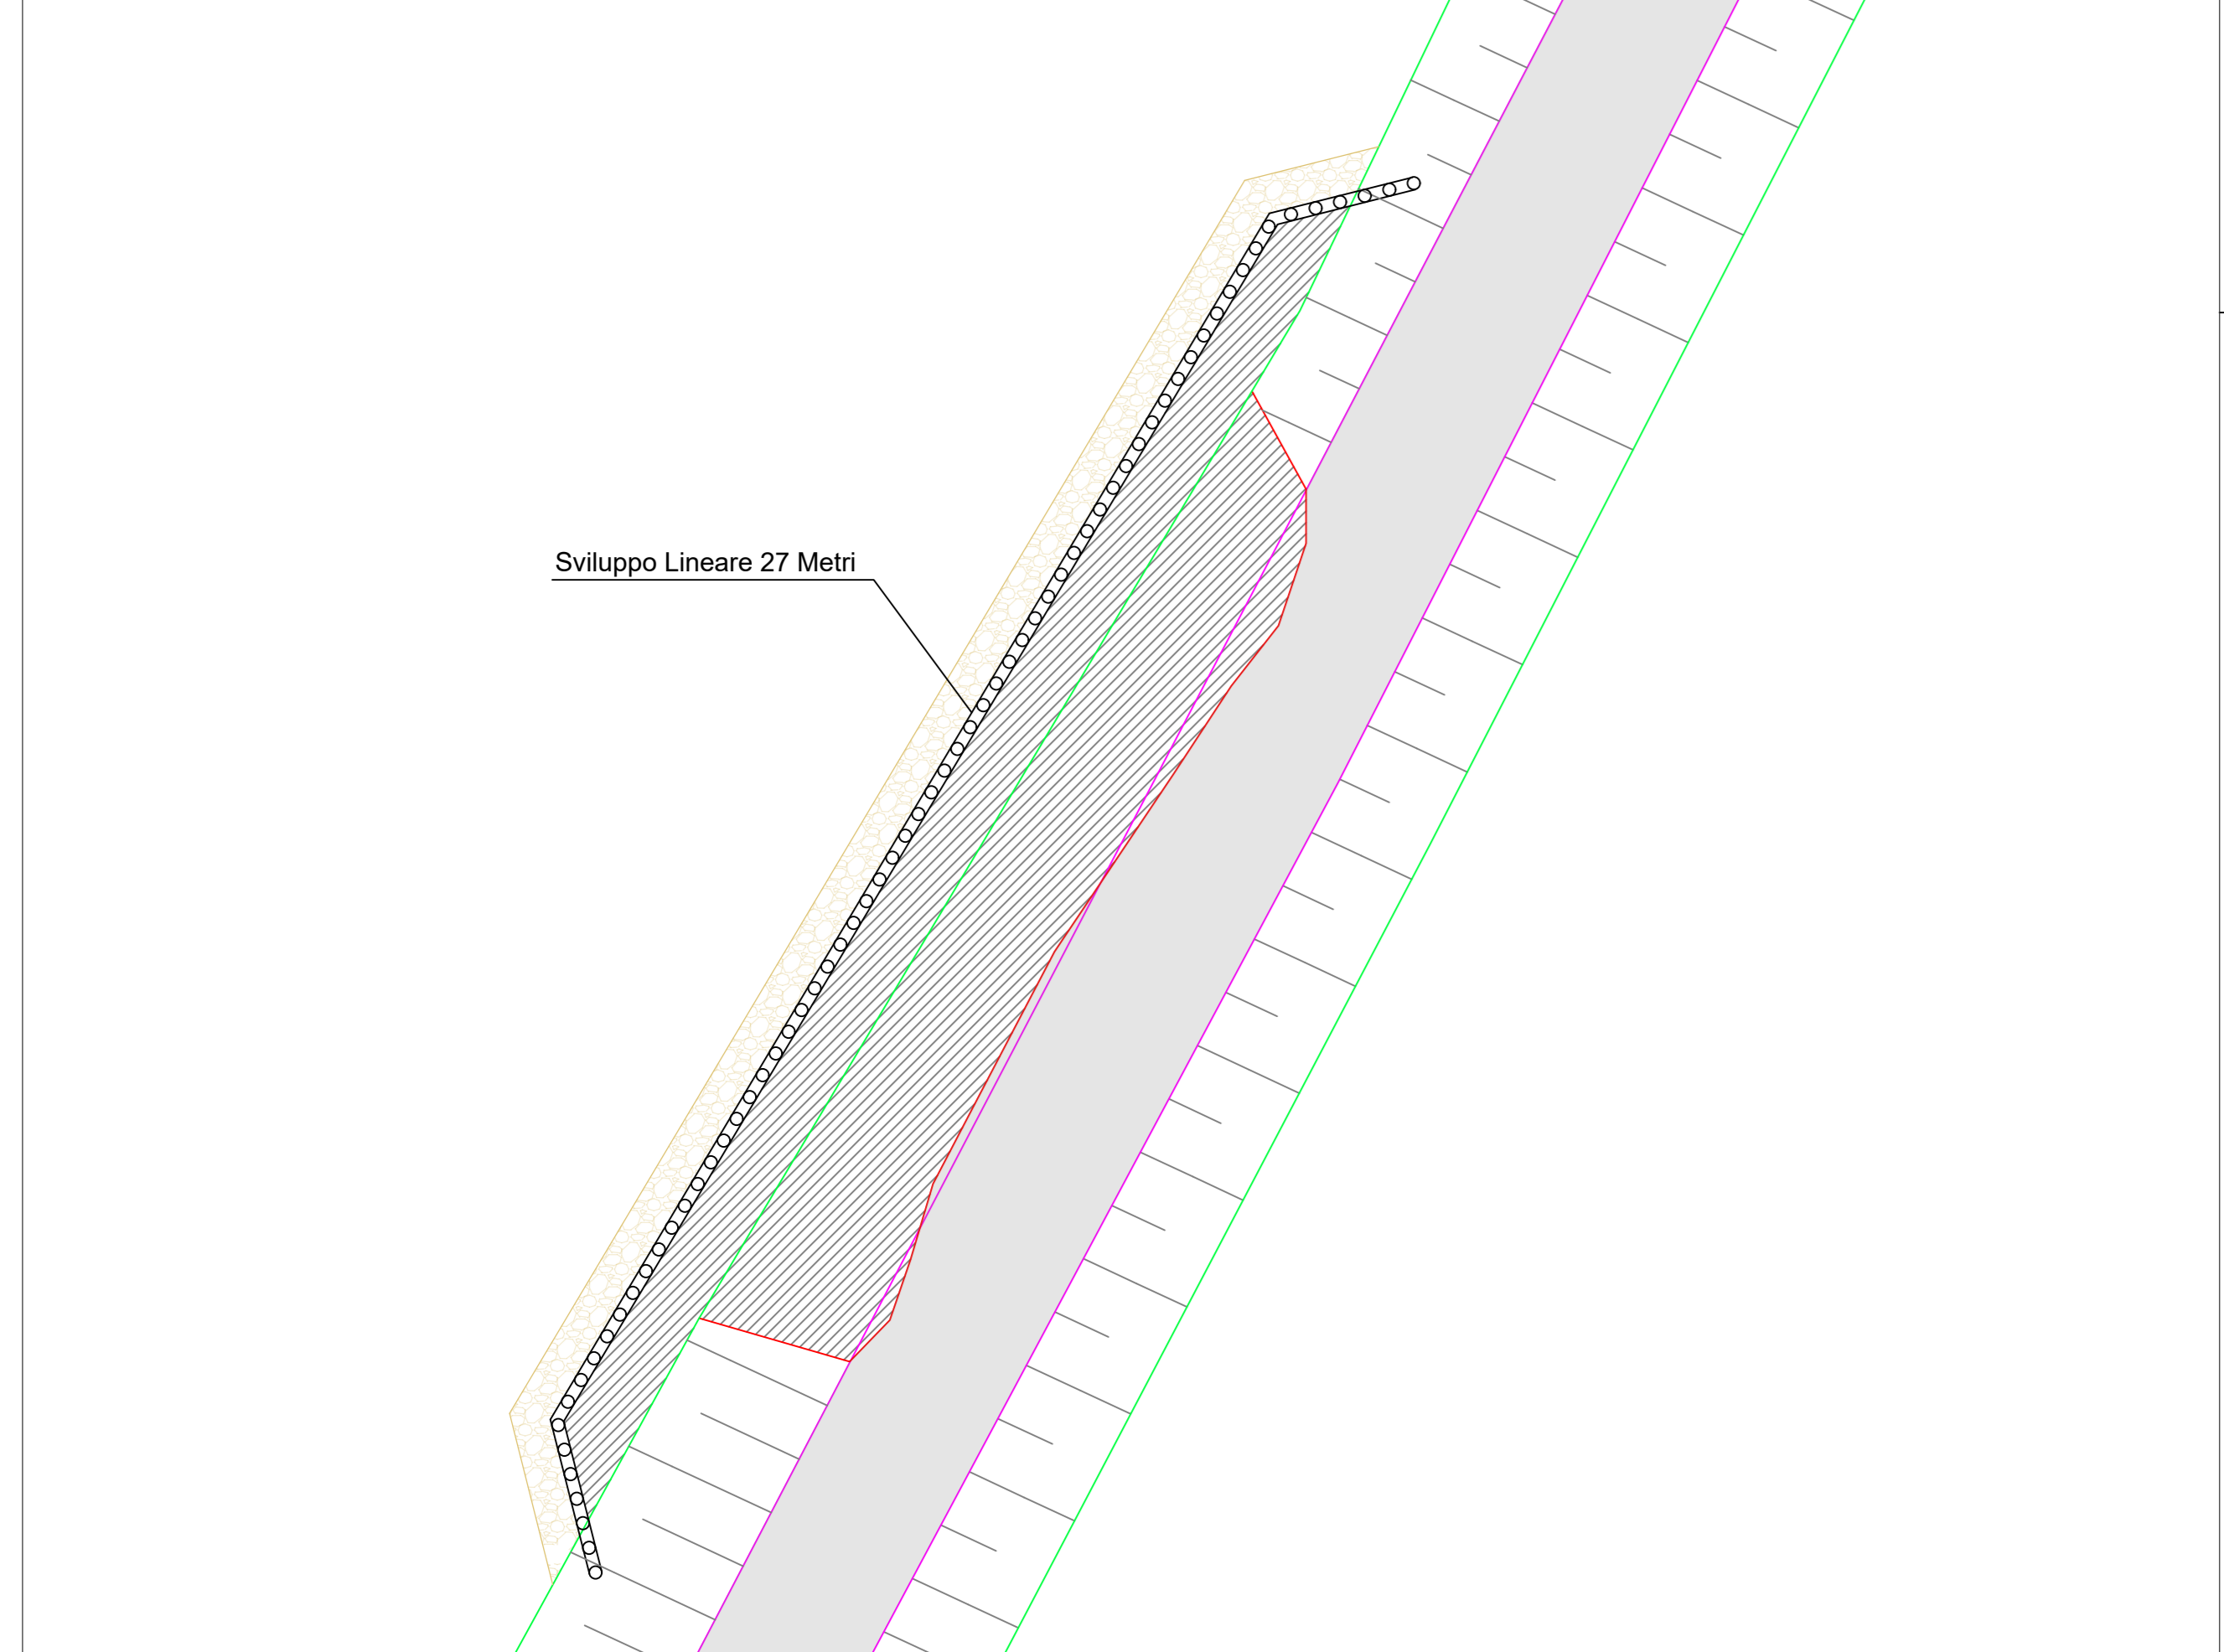

NOTE

1. LAVORI DI RIPRESA FRANE E RECUPERO DELL'ARGINATURA SUD DI VALLE LAMENTERIO (SALINA) - INTERVENTI NORD

2. LAVORI DI RIPRESA FRANE E RECUPERO DELL'ARGINATURA SUD DI VALLE LAMENTERIO (SALINA) - INTERVENTI SUD


3. LAVORI DI RIPRESA FRANE E RECUPERO DELL'ARGINATURA SUD DI VALLE LAMENTERIO (SALINA) - INTERVENTI EST

4. LAVORI DI RIPRESA FRANE E RECUPERO DELL'ARGINATURA SUD DI VALLE LAMENTERIO (SALINA) - INTERVENTI OVEST

LEGENDA E SIMBOLI

- PALI DI CASTAGNO DIAMETRO 18-22 CM (n. 3 per ml)
- PROTEZIONE AL PIEDE
- RIEMPIMENTO CON TERRA
- TESTA ARGINE
- PIEDE ARGINE

KEY MAP

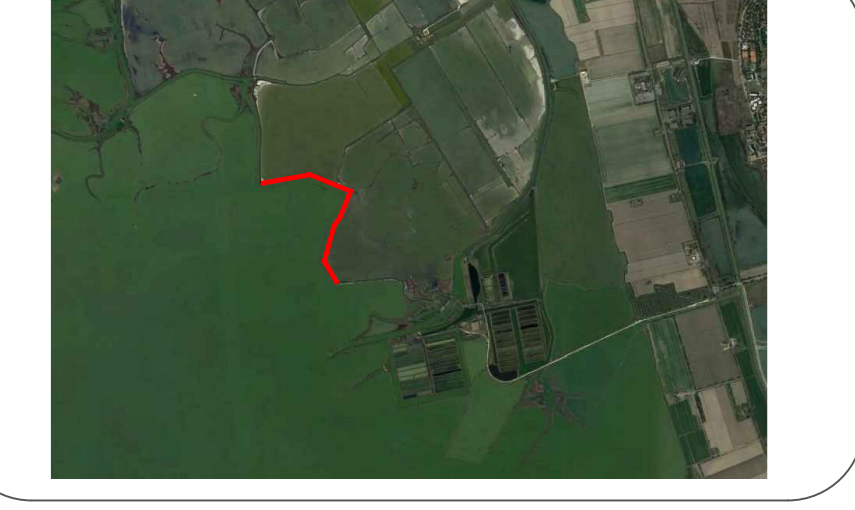

INDICE DI REVISIONE

NO.	DATA	DESCRIZIONE	ESEGUITO	CONTROLLATO	APPROVATO
01	20/09/2021	PRIMA EMISSIONE	SI	VERIFICATO	A. BASSI

CLIENTE
ENTE DI GESTIONE PER I PARCHI E LA BIODIVERSITA' - DELTA DEL PO
 Corso Mazzini, 200 - Comacchio
 Tel. 0533 314007 - Fax 0533 318007

PROGETTAZIONE
DELTA ENGINEERING SERVICES S.R.L.
 Via S. Maria Maddalena, 10 - 41013 Prato (PT)
 Tel. +39 0532 714411 - Fax +39 0532 714412
 C.F. 01470890978
 Direzione: Ing. Roberto Bassi
 Progettista: Ing. Roberto Bassi

PROGETTO
Intervento di ripresa frane e recupero dell'arginatura sud di Valle Lamerterio (Salina)
 Progetto Esecutivo - CLUP H50E2100000002 - CIG 8951081985

TITOLO	REV.
PLANIMETRIA INTERVENTI NORD	00
TAVOLA	020

