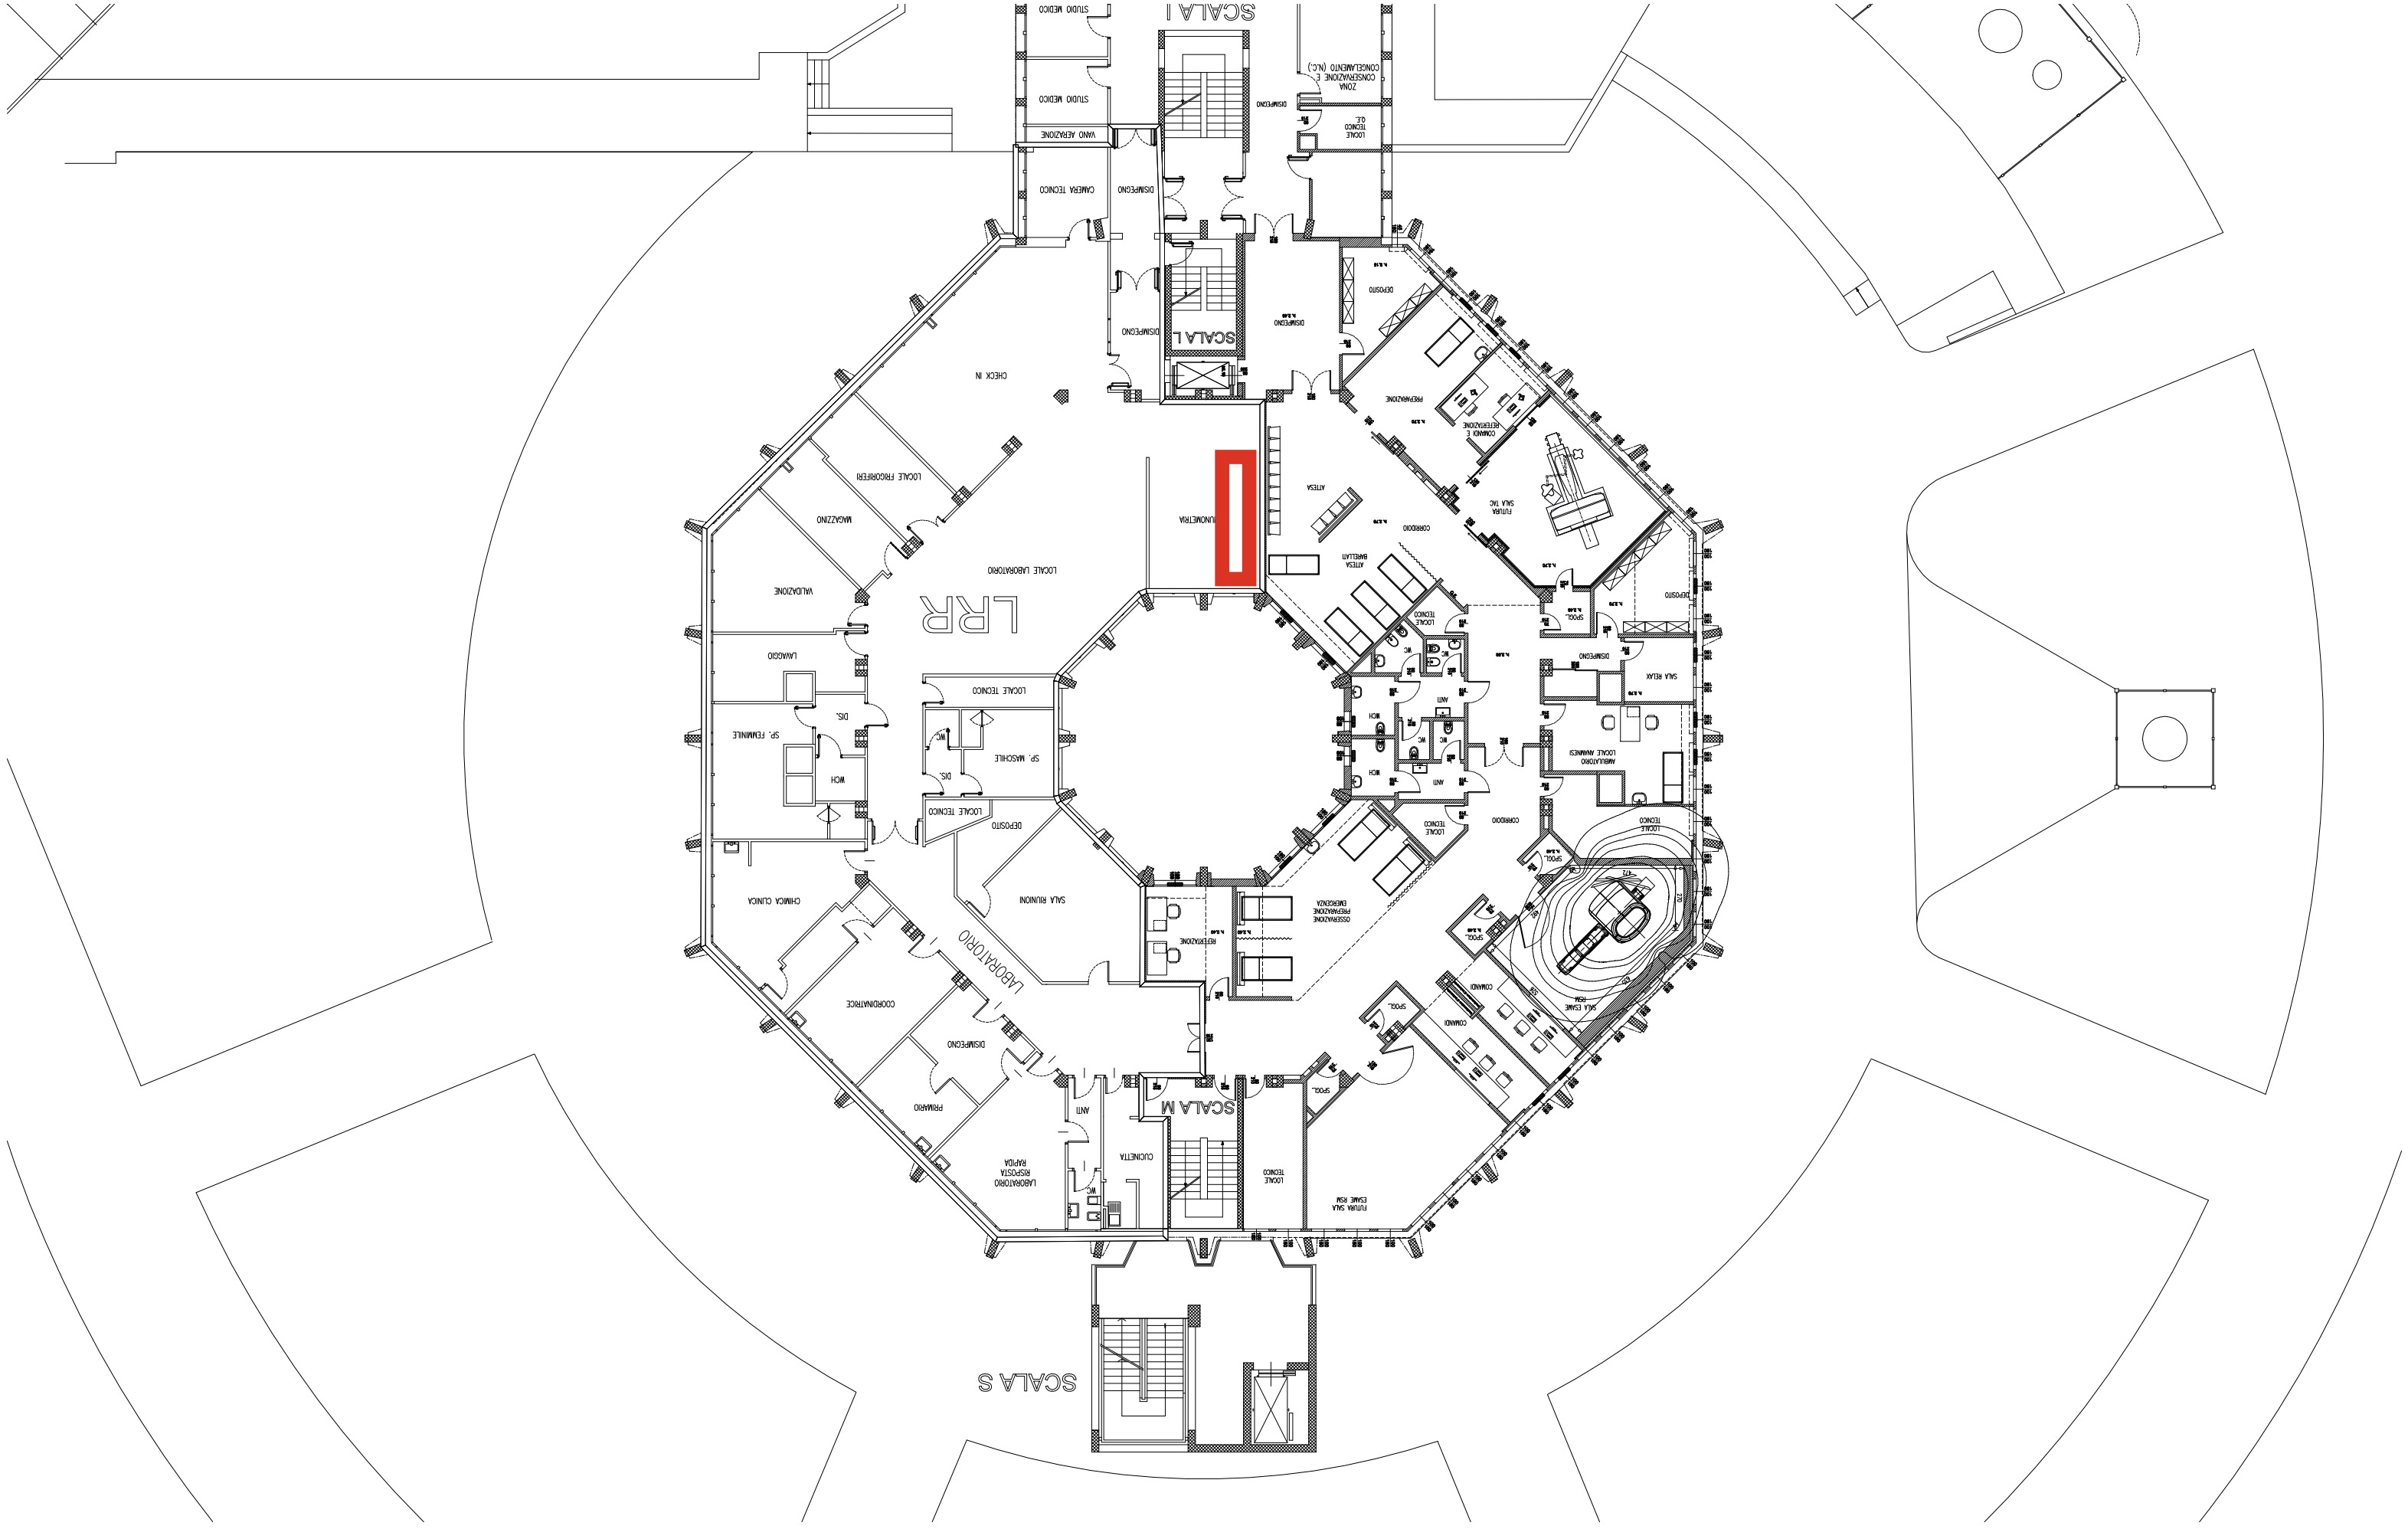
SCALA I
SCALA L
SCALA M
SCALA S
LRR
STUDIO MEDICO
STUDIO MEDICO
VANO AERAZIONE
CAMERA TECNICO
DISIMPEGNO
DISIMPEGNO
DISIMPEGNO
ZONA CONSERVAZIONE E CONDIZIONAMENTO (N.C.)
LOCALE TECNICO GE
DEPOSITO
PREPARAZIONE
COMANDI E REGISTRAZIONE
SALA TAC
ATTESA
CORRIDOIO
ATTESA BARELLATI
LOCALE TECNICO
SPOGL.
DEPOSITO
DISIMPEGNO
SALA RELAX
AMBULATORIO LOCALE AMMINIST.
LOCALE TECNICO
CORRIDOIO
SPOGL.
SALA ESAME RISONANZA
COMANDI
SPOGL.
COMANDI
SPOGL.
RUMBA SALA ESAME RSM
LOCALE TECNICO
CLOACA
ANTI
LABORATORIO RISPOSTA RAPIDA
WC
PREPARATORIO
DISIMPEGNO
COORDINATRICE
LABORATORIO
CHIMICA CLINICA
SALA RIUNIONI
REGISTRAZIONE
PREPARAZIONE EMERGENZA
DEPOSITO
LOCALE TECNICO
SP. MASCHILE
DIS.
WC
LOCALE TECNICO
SP. FEMMINILE
DIS.
WCH
LOCALE TECNICO
ANTI
WC
WCH
ANTI
WC
WCH
ANTI
LOCALE TECNICO
LAVAGGIO
VALIDAZIONE
MAGAZZINO
LOCALE FRIGORIFERI
CHECK IN
LOCALE LABORATORIO
DISUMIDIFICATORE
ANTESA